

ti Repubblica e Cantone Ticino
Dipartimento del territorio

Direzione dell'ambiente
Sezione della protezione dell'aria,
dell'acqua e del suolo

RISANAMENTO FONICO BELLINZONESE E LOCARNESE-VALLEMAGGIA FASE PRIORITARIA

Progetto di risanamento fonico
degli assi stradali cantonali e comunali del


COMUNE DI LOCARNO

CARICO FONICO DIURNO
SITUAZIONE 2036
prima del risanamento

Piano 2.1c

Data:	27 marzo 2018
Scala:	1:2500
Dm:	1260 x 914 mm
Operatore:	UPR

**UFFICIO DELLA PREVENZIONE
DEI RUMORI**
Via Franco Zotti 13
6501 BELLINZONA
tel. 091 / 814 29 51
fax 091 / 814 29 79
e-mail: di.ugpr@ti.ch

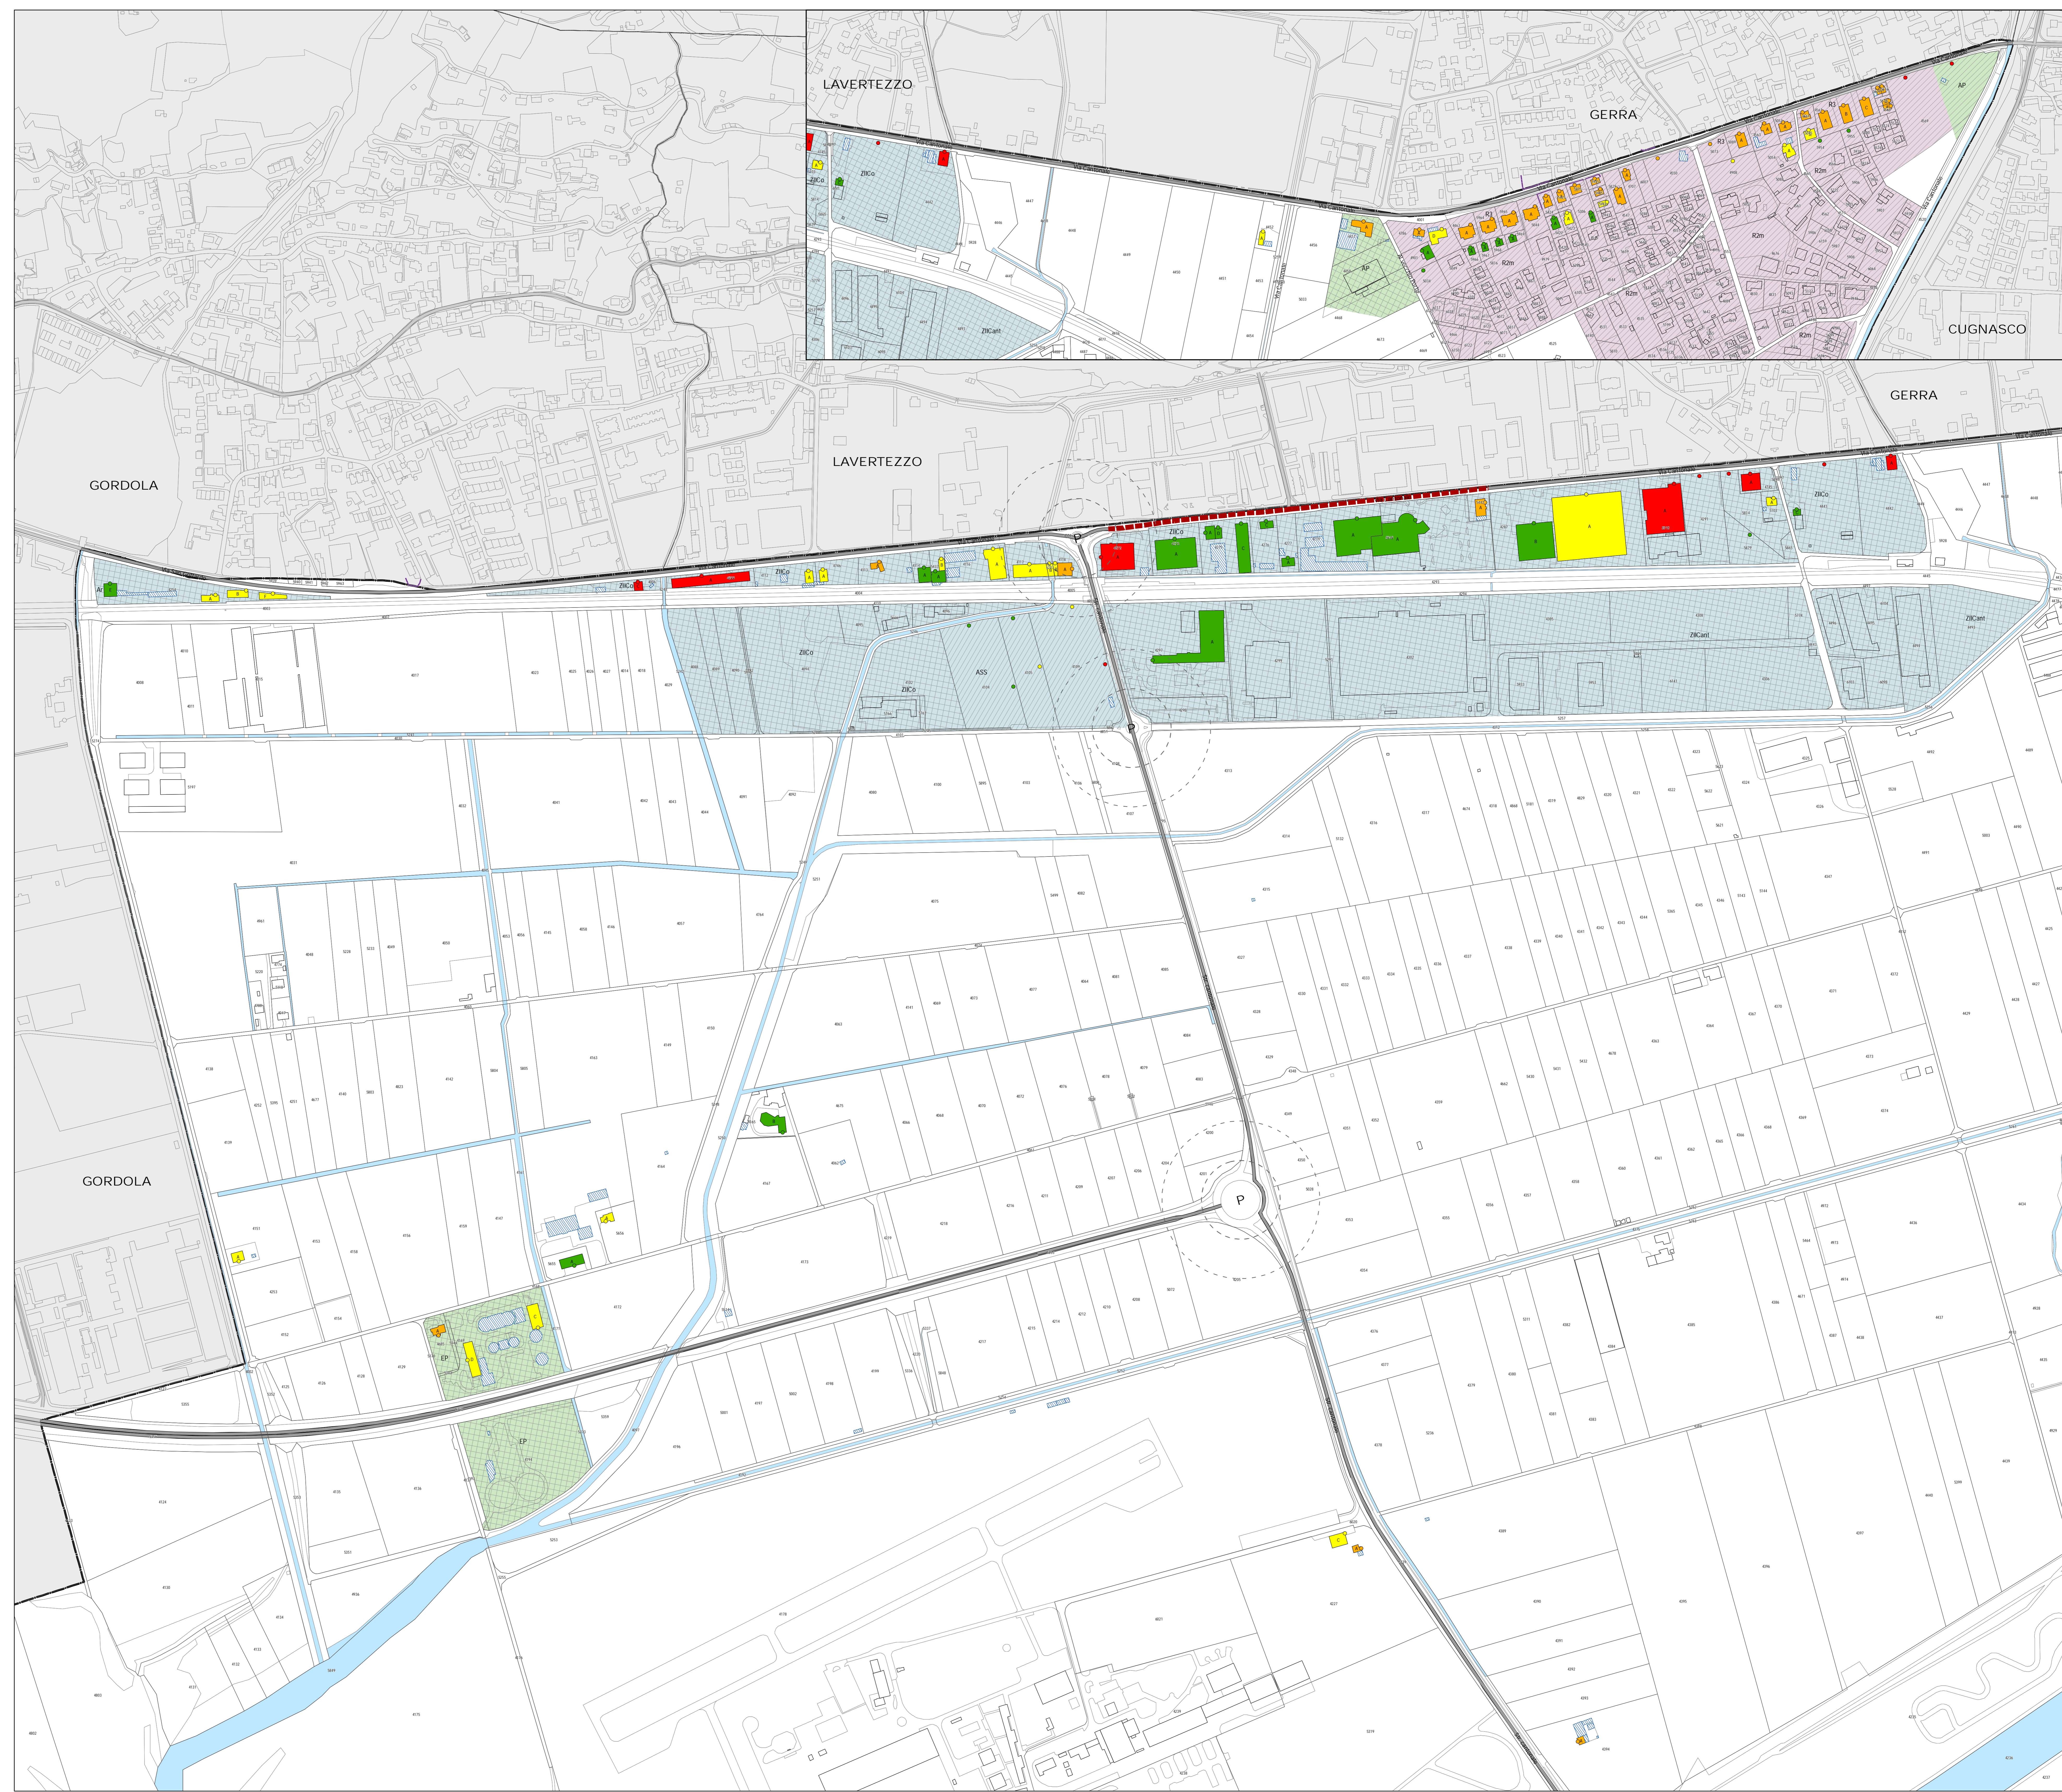

Legenda

Fonti di emissione

- Impianti stradali considerati

Edifici e punti di calcolo

- Carico fonico uguale o superiore ai valori d'allarme (>= VA)
- Carico fonico superiore ai valori limite d'emissione (> VLI < VA)
- Carico fonico inferiore ai valori limite d'emissione (>= VP <= VLI)
- Carico fonico inferiore ai valori di pianificazione (< VP)
- Punto di immissione in campo libero
- Edifici non sensibili (accessori)
- Edifici non considerati (esterni al perimetro di calcolo)

Gradi di sensibilità

- II
- III

Zone del piano regolatore

- ZONE RESIDENZIALI E MISTE**
 - R2m, Zona residenziale media
 - R3, Zona residenziale intensiva
- ZONE LAVORATIVE**
 - Ar, Zona artigianale
 - ASS, Zona d'attività e servizi speciale
 - ZICanti, Zona industriale di interesse cantonale
 - ZICco, Zona industriale di interesse comunale
- ZONE PER SCOPI PUBBLICI**
 - AP, Zona attrezzature pubbliche
 - EP, Zona edifici pubblici

Altri elementi

- Incrocio semaforico e relative aree di influenza (50-100m)
- Rotonda e relative aree di influenza (50-100m)
- Ostacoli esistenti (barriere antirumore, muri)
- Confine comunale

Comparti interessati da altri progetti di risanamento

- Impianti stradali il cui risanamento è deciso nell'ambito del progetto stradale
- Riassesto viario e innalzamento del campo stradale Via Cantonale
- Zona Bolla - Nuova rotonda Riazzi