

**RISANAMENTO FONICO
 BELLINZONESE E
 LOCARNESE-VALLEMAGGIA
 FASE PRIORITARIA**

Progetto di risanamento fonico
 degli assi stradali cantonali e comunali del

COMUNE DI LOCARNO


**CARICO FONICO NOTTURNO
 SITUAZIONE 2036
 dopo il risanamento**

Piano 2.4b



Data: 27 marzo 2018 Scala: 1:1500 Dim.: 1650 x 914 mm Operatore: UPR	UFFICIO DELLA PREVENZIONE DEI RUMORI Via Franco Zoni 13 6501 BELLINZONA tel. 091 / 814 29 51 fax 091 / 814 29 79 e-mail: upr@upr.ch
---	--

Legenda








Fonti di emissione

 Impianti stradali considerati



Provvedimenti di risanamento fonico

-  Pavimentazione fonoassorbente SDA4-12 [3 db(A)]
-  Riduzione della velocità di cartello da 60 a 50 km/h + Pav. fonoassorbente SDA4-12


Edifici e punti di calcolo

-  Carico fonico uguale o superiore ai valori d'allarme ($\geq VA$)
-  Carico fonico superiore ai valori limite d'immissione ($\geq VLI < VA$)
-  Carico fonico inferiore ai valori limite d'immissione ($\geq VP < VLI$)
-  Carico fonico inferiore ai valori di pianificazione ($< VP$)
-  Punto di immissione in campo libero
-  Edifici non sensibili (accessori)
-  Edifici non considerati (esterni al perimetro di calcolo)



Gradi di sensibilità

-  II
-  III





Zone del piano regolatore




-  **ZONE RESIDENZIALI E MISTE**
- PP-CTS, Zona soggetta al Piano particolareggiato del centro tradizionale di Solduno
- PP-QM, Zona soggetta al Piano particolareggiato del quartiere Moretina
- R2, Zona quartiere di collina
- R3, Zona residenziale pedemontana
- R4, Zona di Solduno
- R7, Zona del quartiere Campagna

ZONE PER SCOPI PUBBLICI

-  AP, Zona attrezzature pubbliche
-  EP, Zona edifici pubblici

Altri elementi

-  Incrocio semaforico e relative aree di influenza (50-100m)
-  Rotonda e relative aree di influenza (50-100m)
-  Ostacoli esistenti (barriere antirumore, muri)
-  Contorno comunale

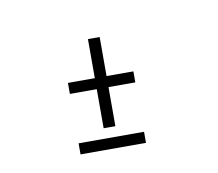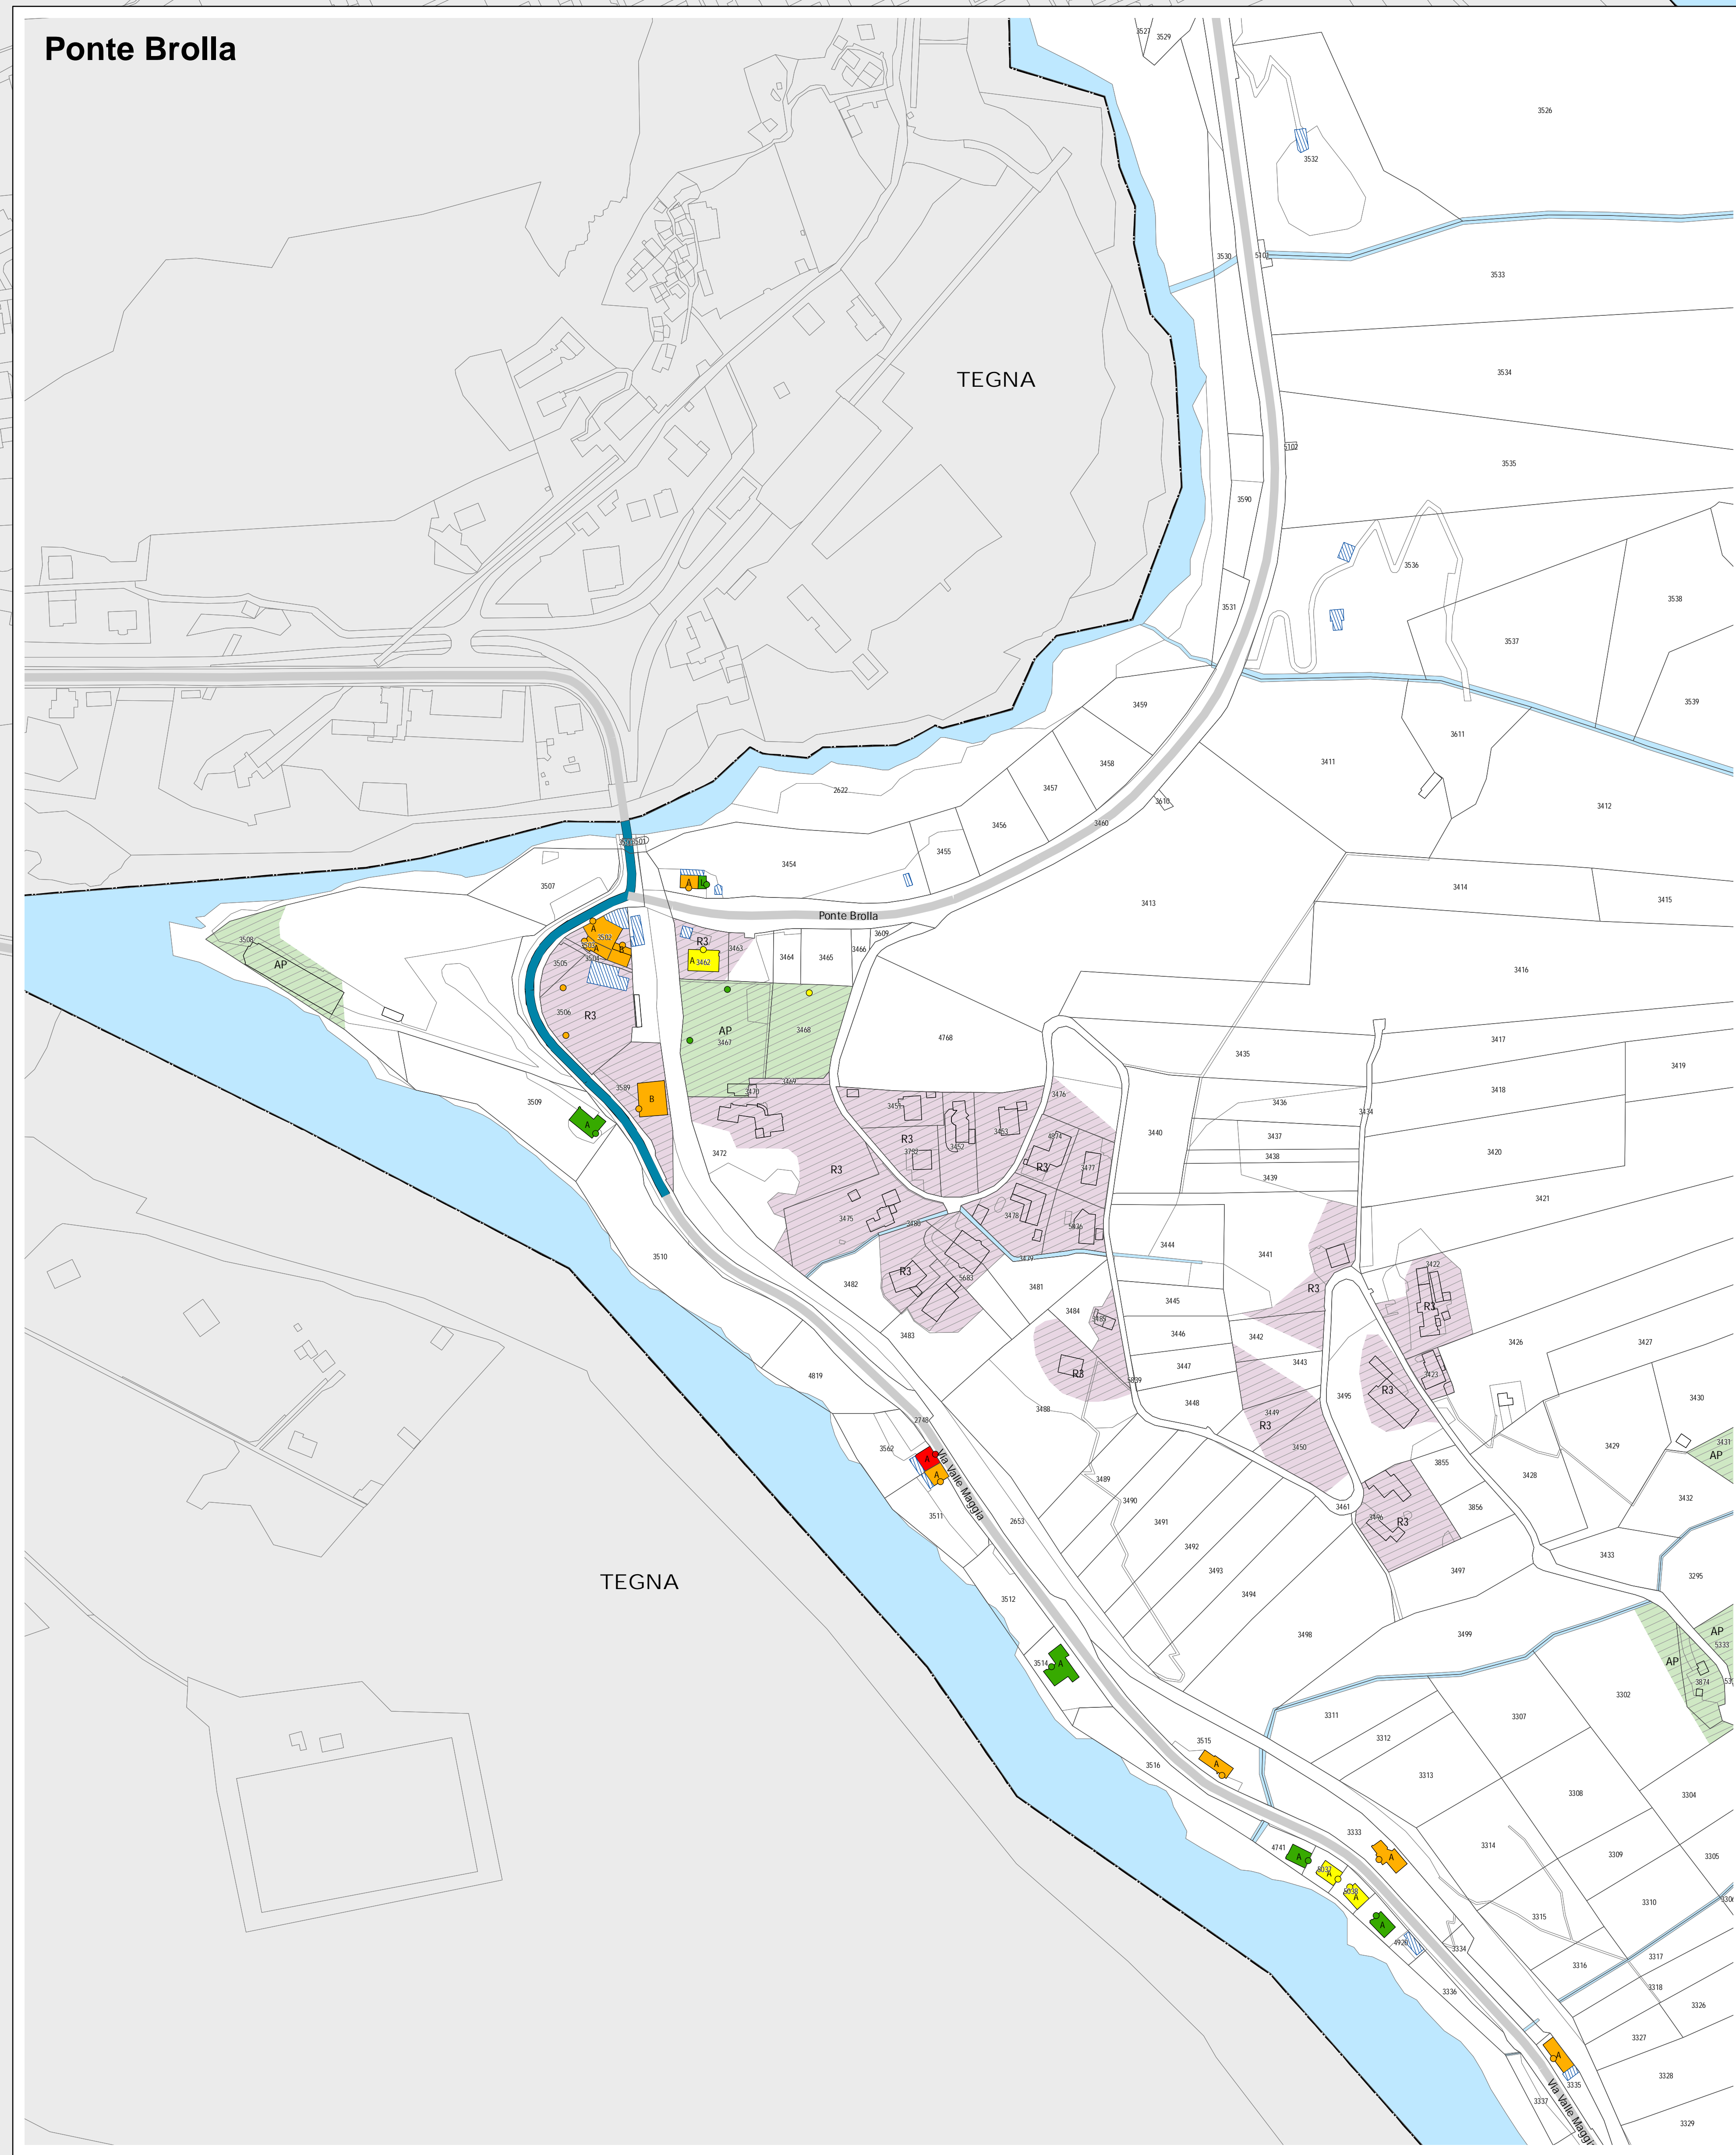 

ASCONA