
 Repubblica e Cantone Ticino
 Dipartimento del territorio

Divisione dell'ambiente
 Sezione della protezione dell'aria
 dell'acqua e del suolo

**RISANAMENTO FONICO
 BELLINZONESE E
 LOCARNESE-VALLEMAGGIA
 FASE PRIORITARIA**


Progetto di risanamento fonico
 degli assi stradali cantonali e comunali del
COMUNE DI LOSONE

**CARICO FONICO DIURNO
 SITUAZIONE 2036
 dopo il risanamento**

Piano 2.3a

Data:	27 marzo 2018
Scala:	1:2000
Dim.:	1460 x 914 mm
Operatore:	UPR

**UFFICIO DELLA PREVENZIONE
 DEI RUMORI**
 Via Franco Zorzi 13
 6501 BELLINZONA
 tel. 091 8114 29 51
 fax 091 834 29 79
 e-mail: ufpr@upr.ch

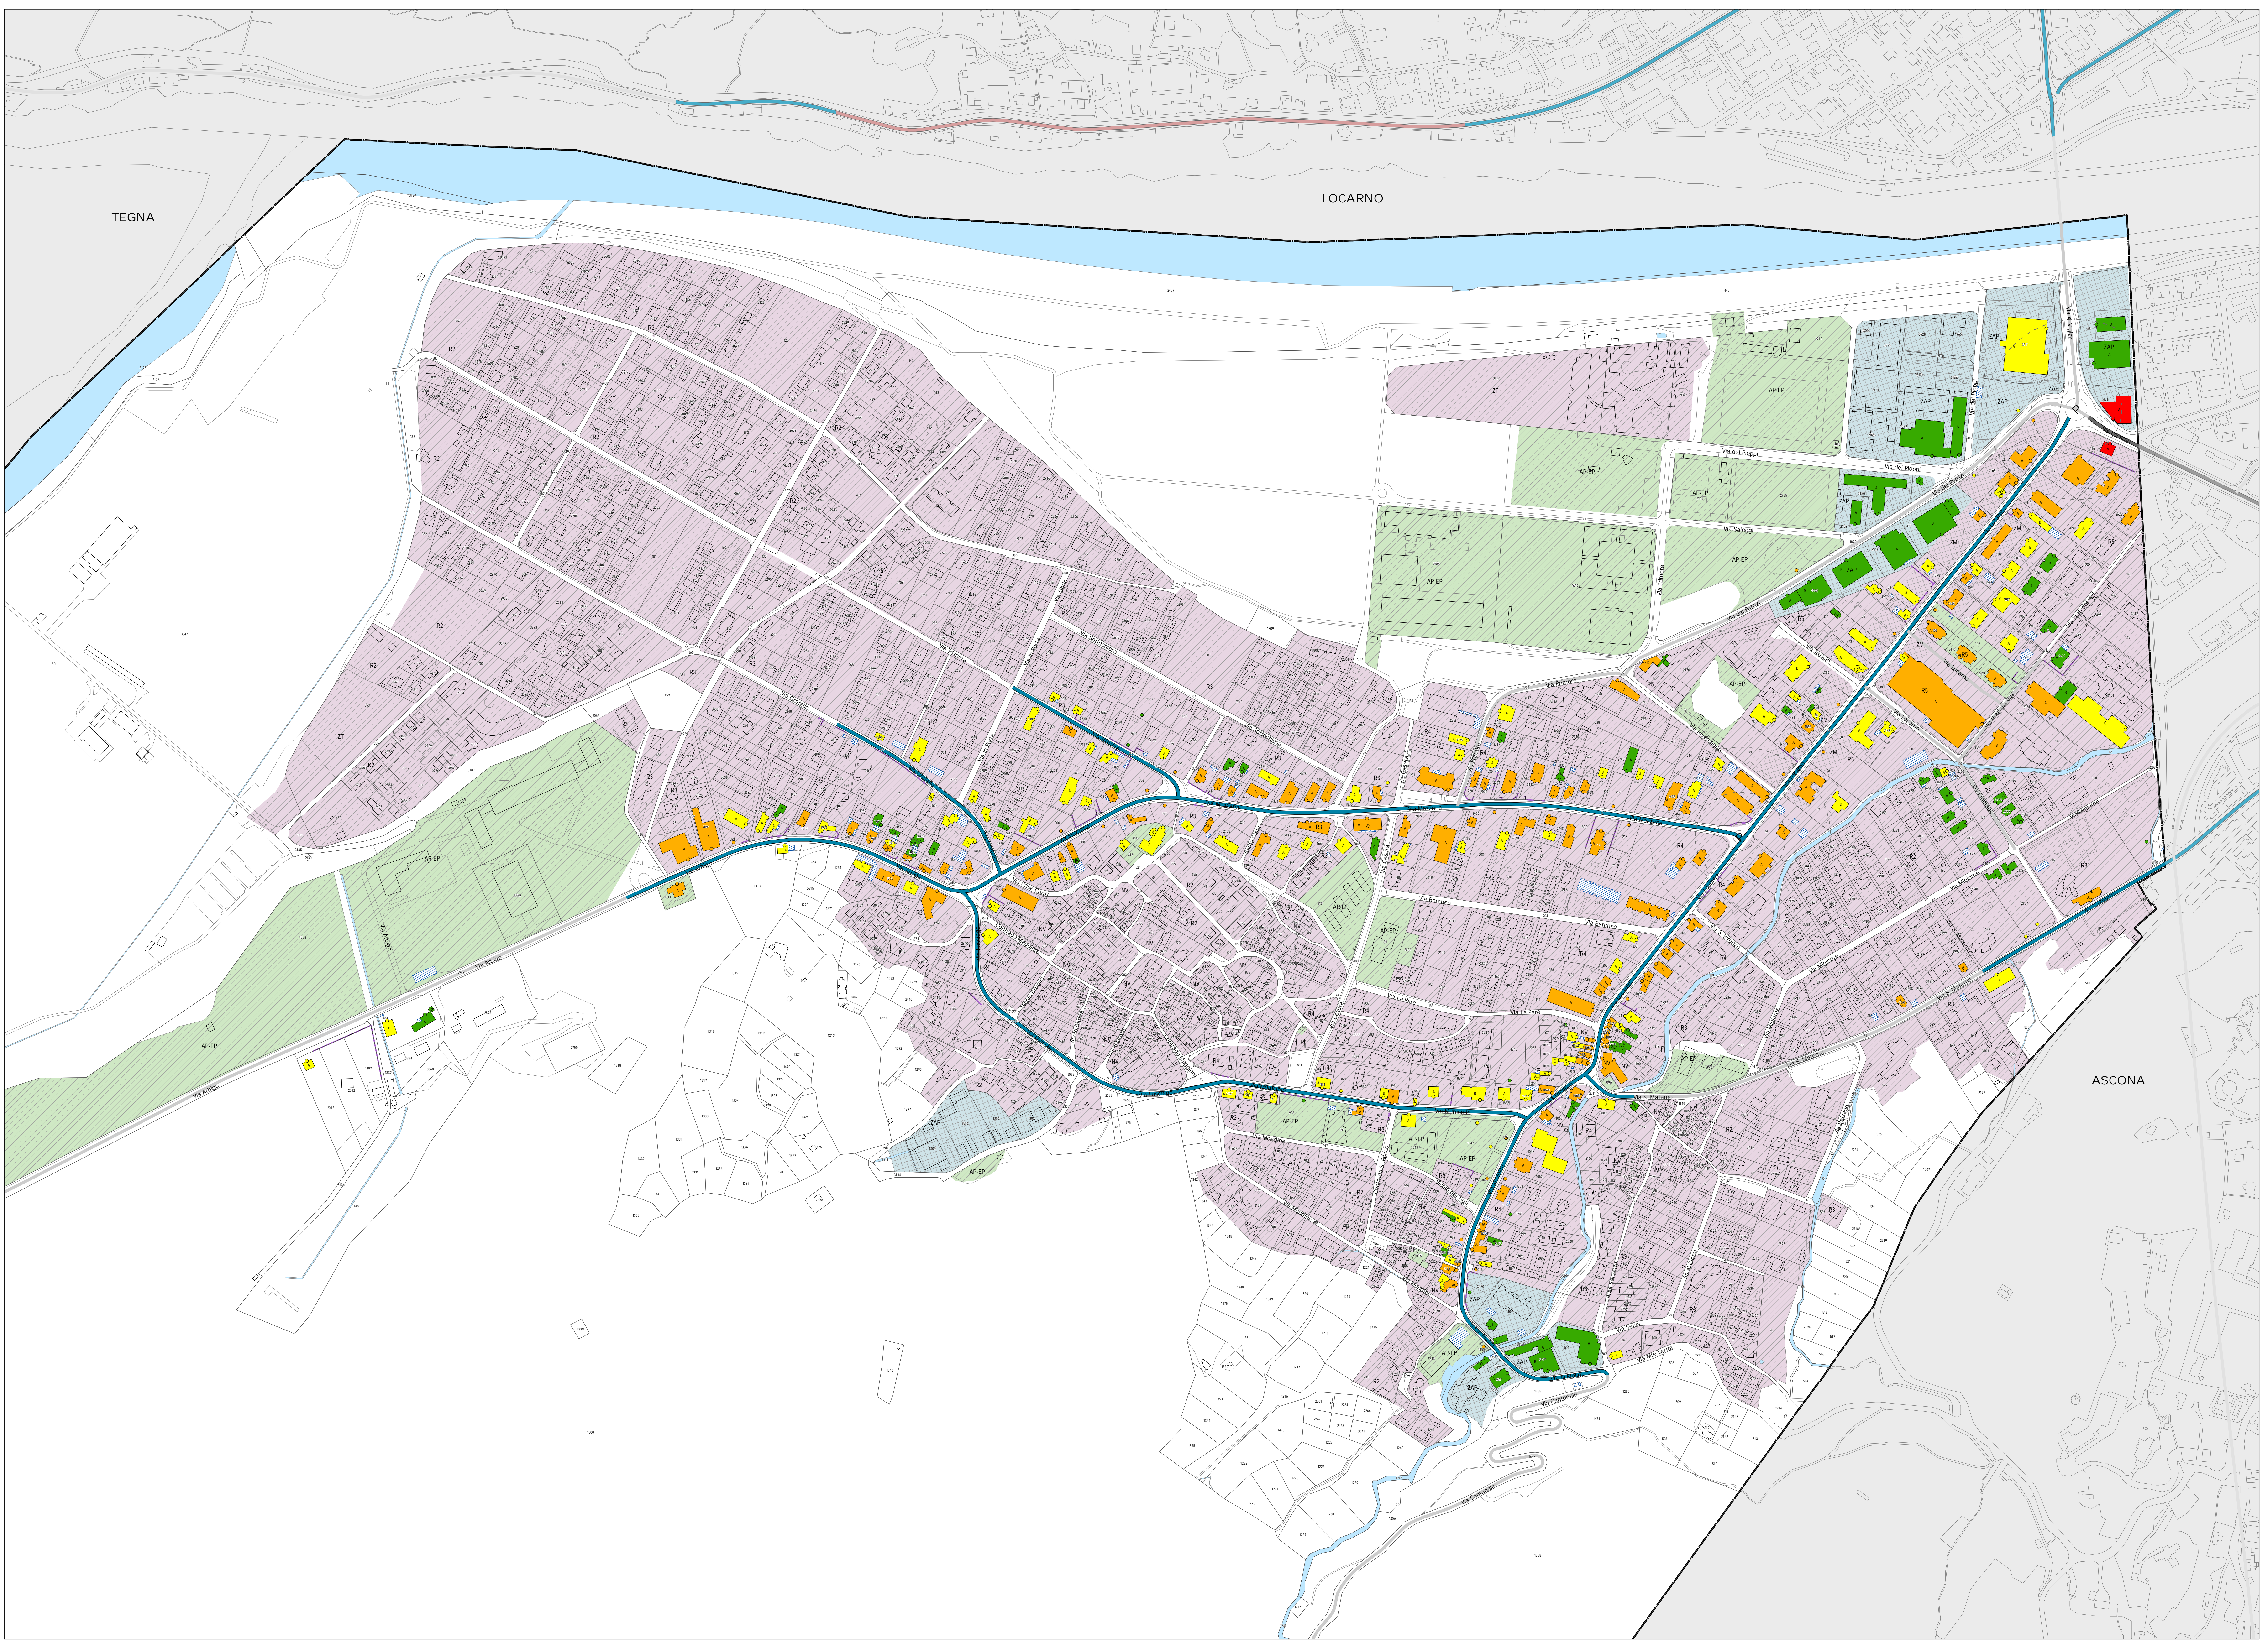

Legenda

Fonti di emissione

- Impianti stradali considerati

Provvedimenti di risanamento fonico

- Pavimentazione fonoassorbente SDA4-12 [-3 dB(A)]
- Pavimentazione fonoassorbente SDA8-12 [-1 dB(A)]

Edifici e punti di calcolo

- Carico fonico uguale o superiore ai valori d'allarme (>= VA)
- Carico fonico superiore ai valori limite d'immissione (> VLI < VA)
- Carico fonico inferiore ai valori limite d'immissione (>= VP <= VLI)
- Carico fonico inferiore ai valori di pianificazione (< VP)
- Punto di immissione in campo libero
- Edifici non sensibili (accessori)
- Edifici non considerati (esterni al perimetro di calcolo)

Gradi di sensibilità

- II
- III

Zone del piano regolatore

ZONE RESIDENZIALI E MISTE

- NV, Zona del nucleo
- R2, Zona residenziale estensiva
- R3, Zona residenziale semi-intensiva
- R4, Zona residenziale intensiva
- R5, Zona residenziale intensiva
- ZM, Zona edificabile mista
- ZT, Zona a carattere turistico

ZONE LAVORATIVE

- ZAP, Zona per attività produttive e di servizio

ZONE PER SCOPI PUBBLICI

- AP-EP, Zona per attrezzature ed edifici d'interesse pubblico

Altri elementi

- Incrocio semaforico e relative aree di influenza (50-100m)
- Rotonda e relative aree di influenza (50-100m)
- Ostacoli esistenti (barriere antirumore, muri)
- Confine comunale