
Repubblica e Cantone Ticino
 Dipartimento del territorio
 Divisione dell'ambiente
 Sezione della protezione dell'aria
 dell'acqua e del suolo

RISANAMENTO FONICO
BELLINZONESE E
LOCARNESE-VALLEMAGGIA
FASE PRIORITARIA

Progetto di risanamento fonico
 degli assi stradali cantonali del


COMUNE DI LUMINO

CARICO FONICO DIURNO
SITUAZIONE 2036
 prima del risanamento

Piano 2.1

Data: 27 marzo 2018
 Scala: 1:2000
 Dim.: 1470 x 700 mm
 Operatore: UPR

**UFFICIO DELLA PREVENZIONE
 DEI RUMORI**
 Via Franco Zorzi 13
 6501 BELLINZONA
 tel. 091 / 814 29 51
 fax 091 / 814 29 79
 e-mail: di.ambient@ti.ch

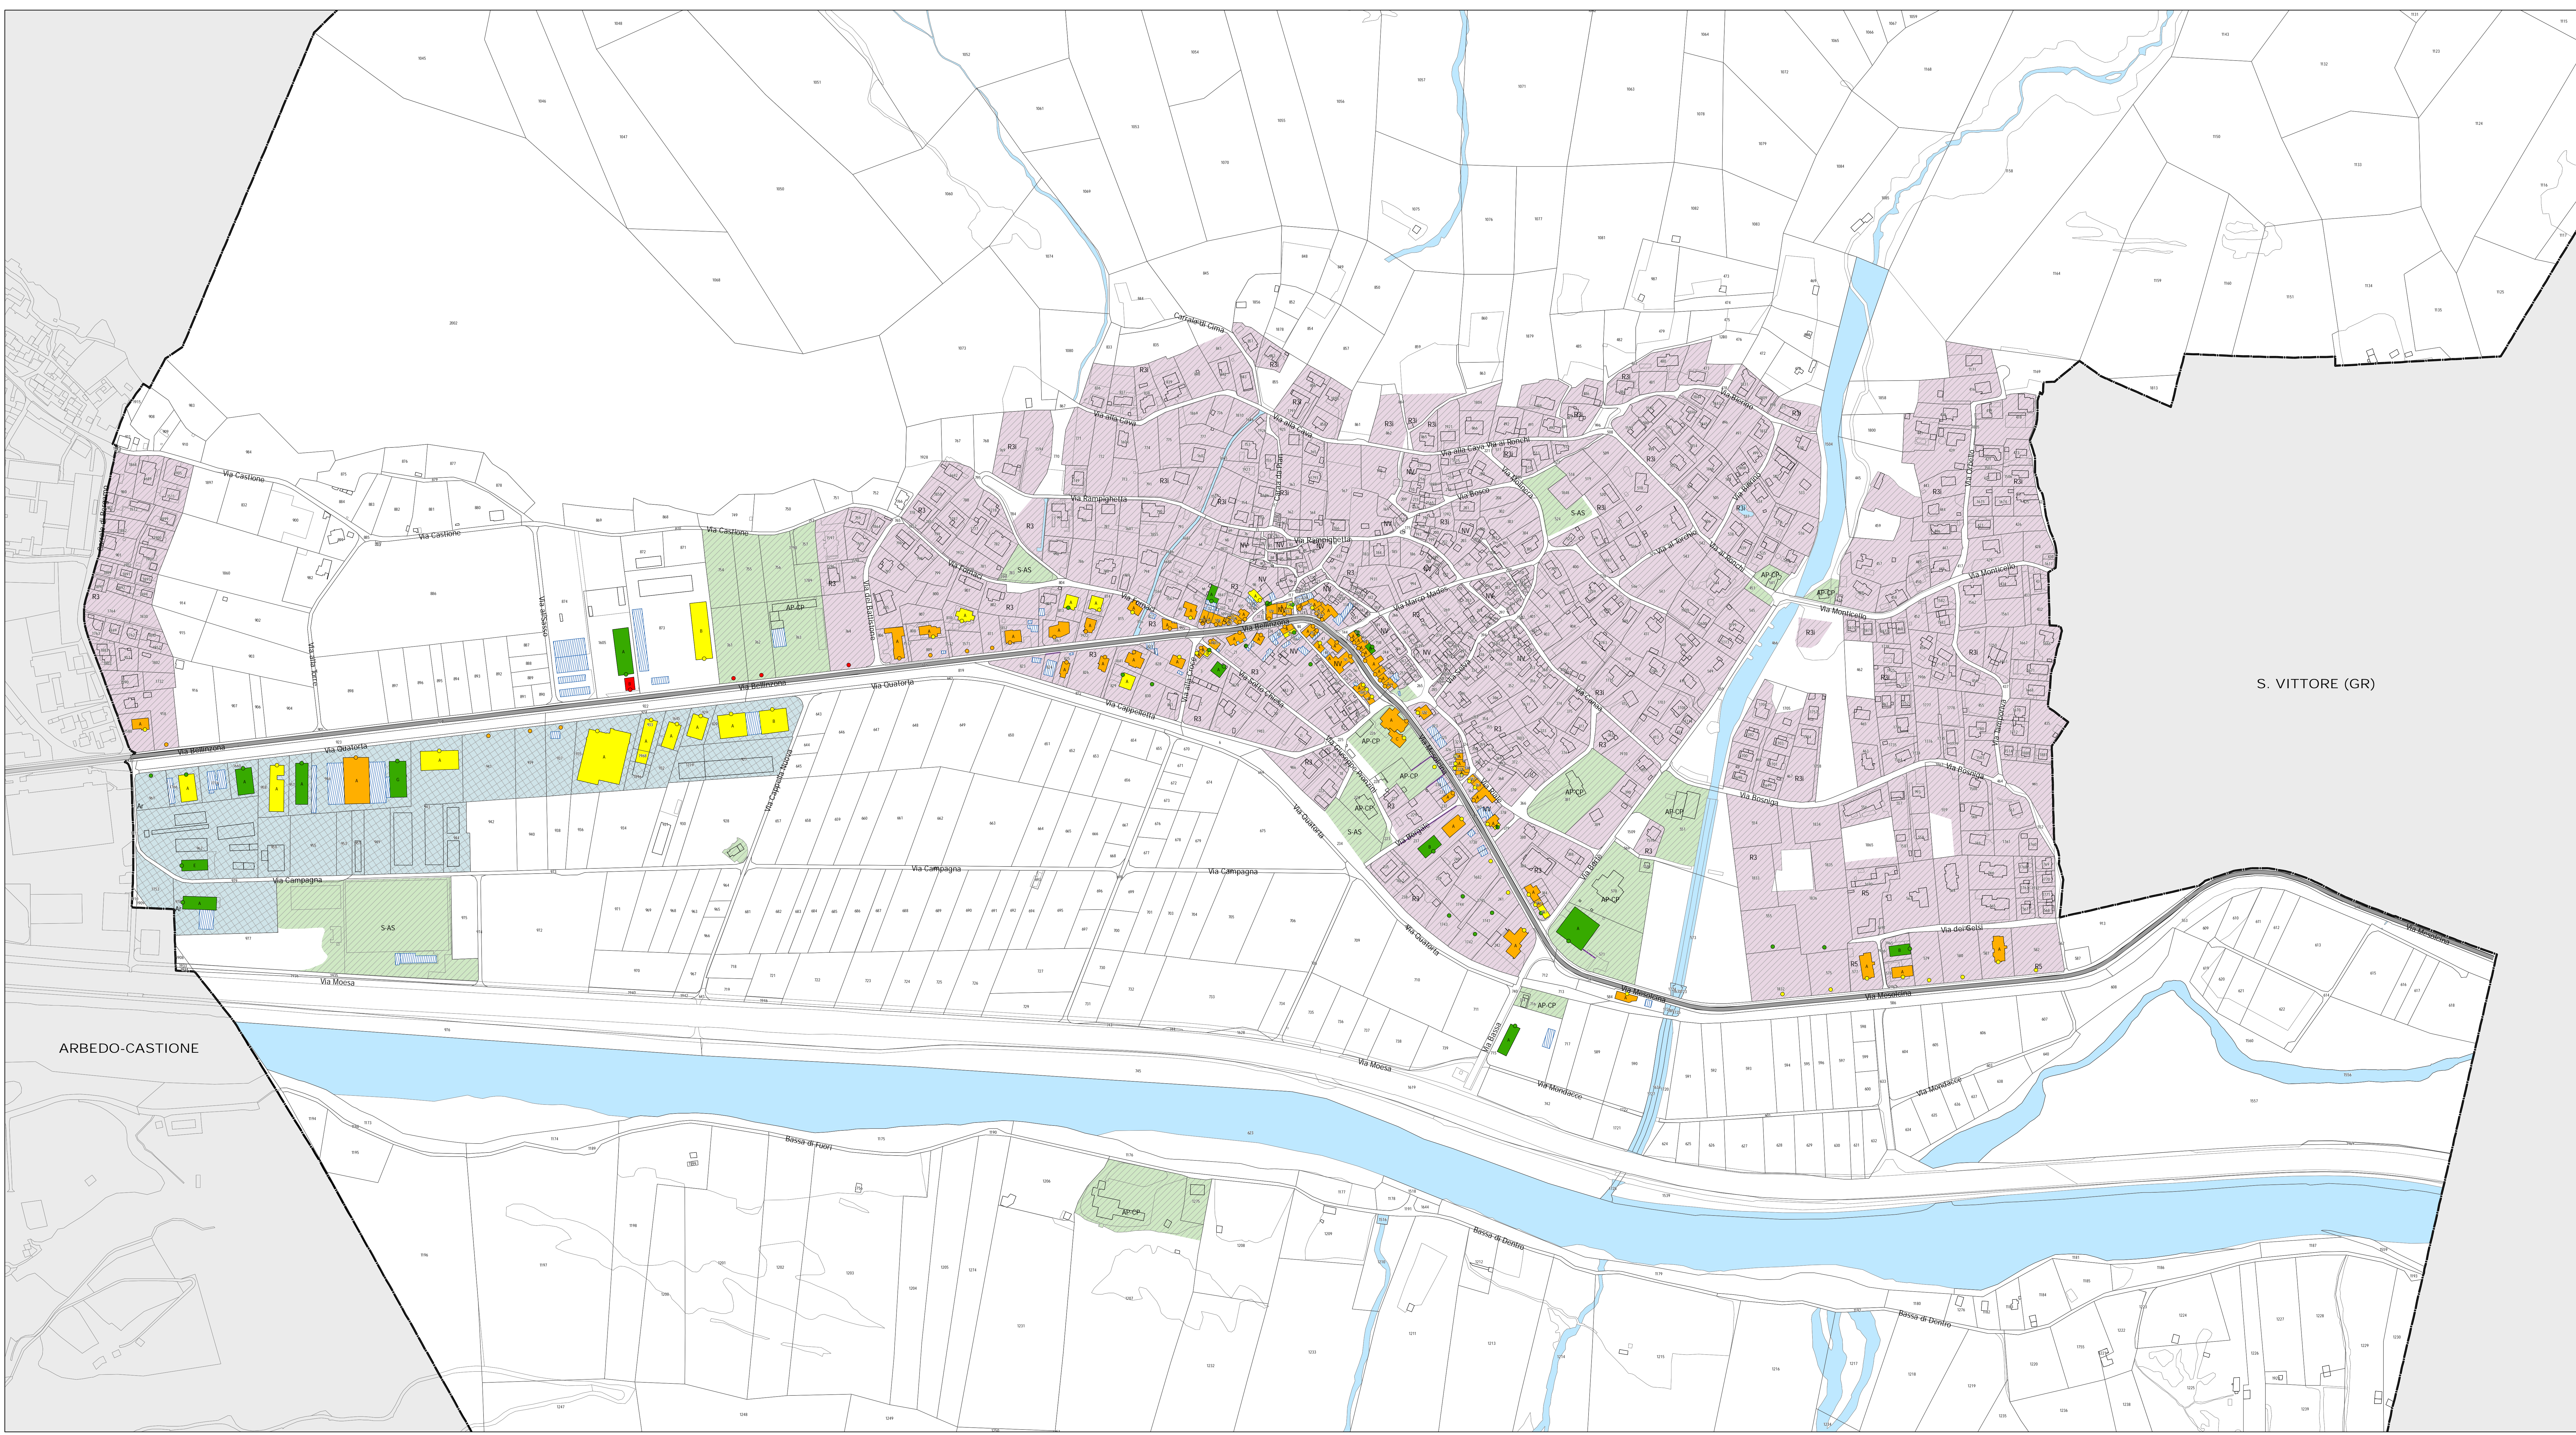

Legenda

Fonti di emissione

- Impianti stradali considerati

Edifici e punti di calcolo

- Carico fonico uguale o superiore ai valori d'allarme ($\geq VA$)
- Carico fonico superiore ai valori limite d'emissione ($> VLI < VA$)
- Carico fonico inferiore ai valori limite d'emissione ($\geq VP < = VLI$)
- Carico fonico inferiore ai valori di pianificazione ($< VP$)
- Punto di immissione in campo libero
- Edifici non sensibili (accessori)
- Edifici non considerati (esterni al perimetro di calcolo)

Gradi di sensibilità

- II
- III

Zone del piano regolatore

- ZONE RESIDENZIALI E MISTE**
 - NV, Nucleo del villaggio
 - R3, Zona residenziale - R3
 - R3l, Zona residenziale - R3l
 - R5, Zona residenziale - R5
- ZONE LAVORATIVE**
 - Ar, Zona artigianale
- ZONE PER SCOPI PUBBLICI**
 - AP-CP, Zona per attrezzature e costruzioni pubbliche
 - S-AS, Zona di svago e attrezzature sportive

Altri elementi

- Ostacoli esistenti (barriere antirumore, muri)
- Confine comunale

14