

RISANAMENTO FONICO BELLINZONESE E LOCARNESE-VALLEMAGGIA FASE PRIORITARIA

Progetto di risanamento fonico
degli assi stradali cantonali del
COMUNE DI LUMINO


**CARICO FONICO NOTTURNO
SITUAZIONE 2036
prima del risanamento**

Piano 2.2

Data: 27 marzo 2018	UFFICIO DELLA PREVENZIONE DEI RUMORI Via Franco Zorzi 13 6501 BELLINZONA tel. 091 / 814 29 51 fax 091 / 814 29 79 e-mail: di.ambient@ti.ch
Scala: 1:2000	
Dim.: 1470 x 700 mm	
Operatore: UPR	

Legenda

- Fonti di emissione**
- Impianti stradali considerati
- Edifici e punti di calcolo**
- Carico fonico uguale o superiore ai valori d'allarme ($\geq VA$)
 - Carico fonico superiore ai valori limite d'immissione ($> VLI < VA$)
 - Carico fonico inferiore ai valori limite d'immissione ($\geq VP < = VLI$)
 - Carico fonico inferiore ai valori di pianificazione ($< VP$)
 - Punto di immissione in campo libero
 - Edifici non sensibili (accessori)
 - Edifici non considerati (esterni al perimetro di calcolo)
- Gradi di sensibilità**
- II
 - III
- Zone del piano regolatore**
- ZONE RESIDENZIALI E MISTE**
NV, Nucleo del villaggio
R3, Zona residenziale - R3
R3I, Zona residenziale - R3I
R5, Zona residenziale - R5
 - ZONE LAVORATIVE**
Ar, Zona artigianale
 - ZONE PER SCOPI PUBBLICI**
AP-CP, Zona per attrezzature e costruzioni pubbliche
S-AS, Zona di svago e attrezzature sportive
- Altri elementi**
- Ostacoli esistenti (barriere antirumore, muri)
 - Confine comunale

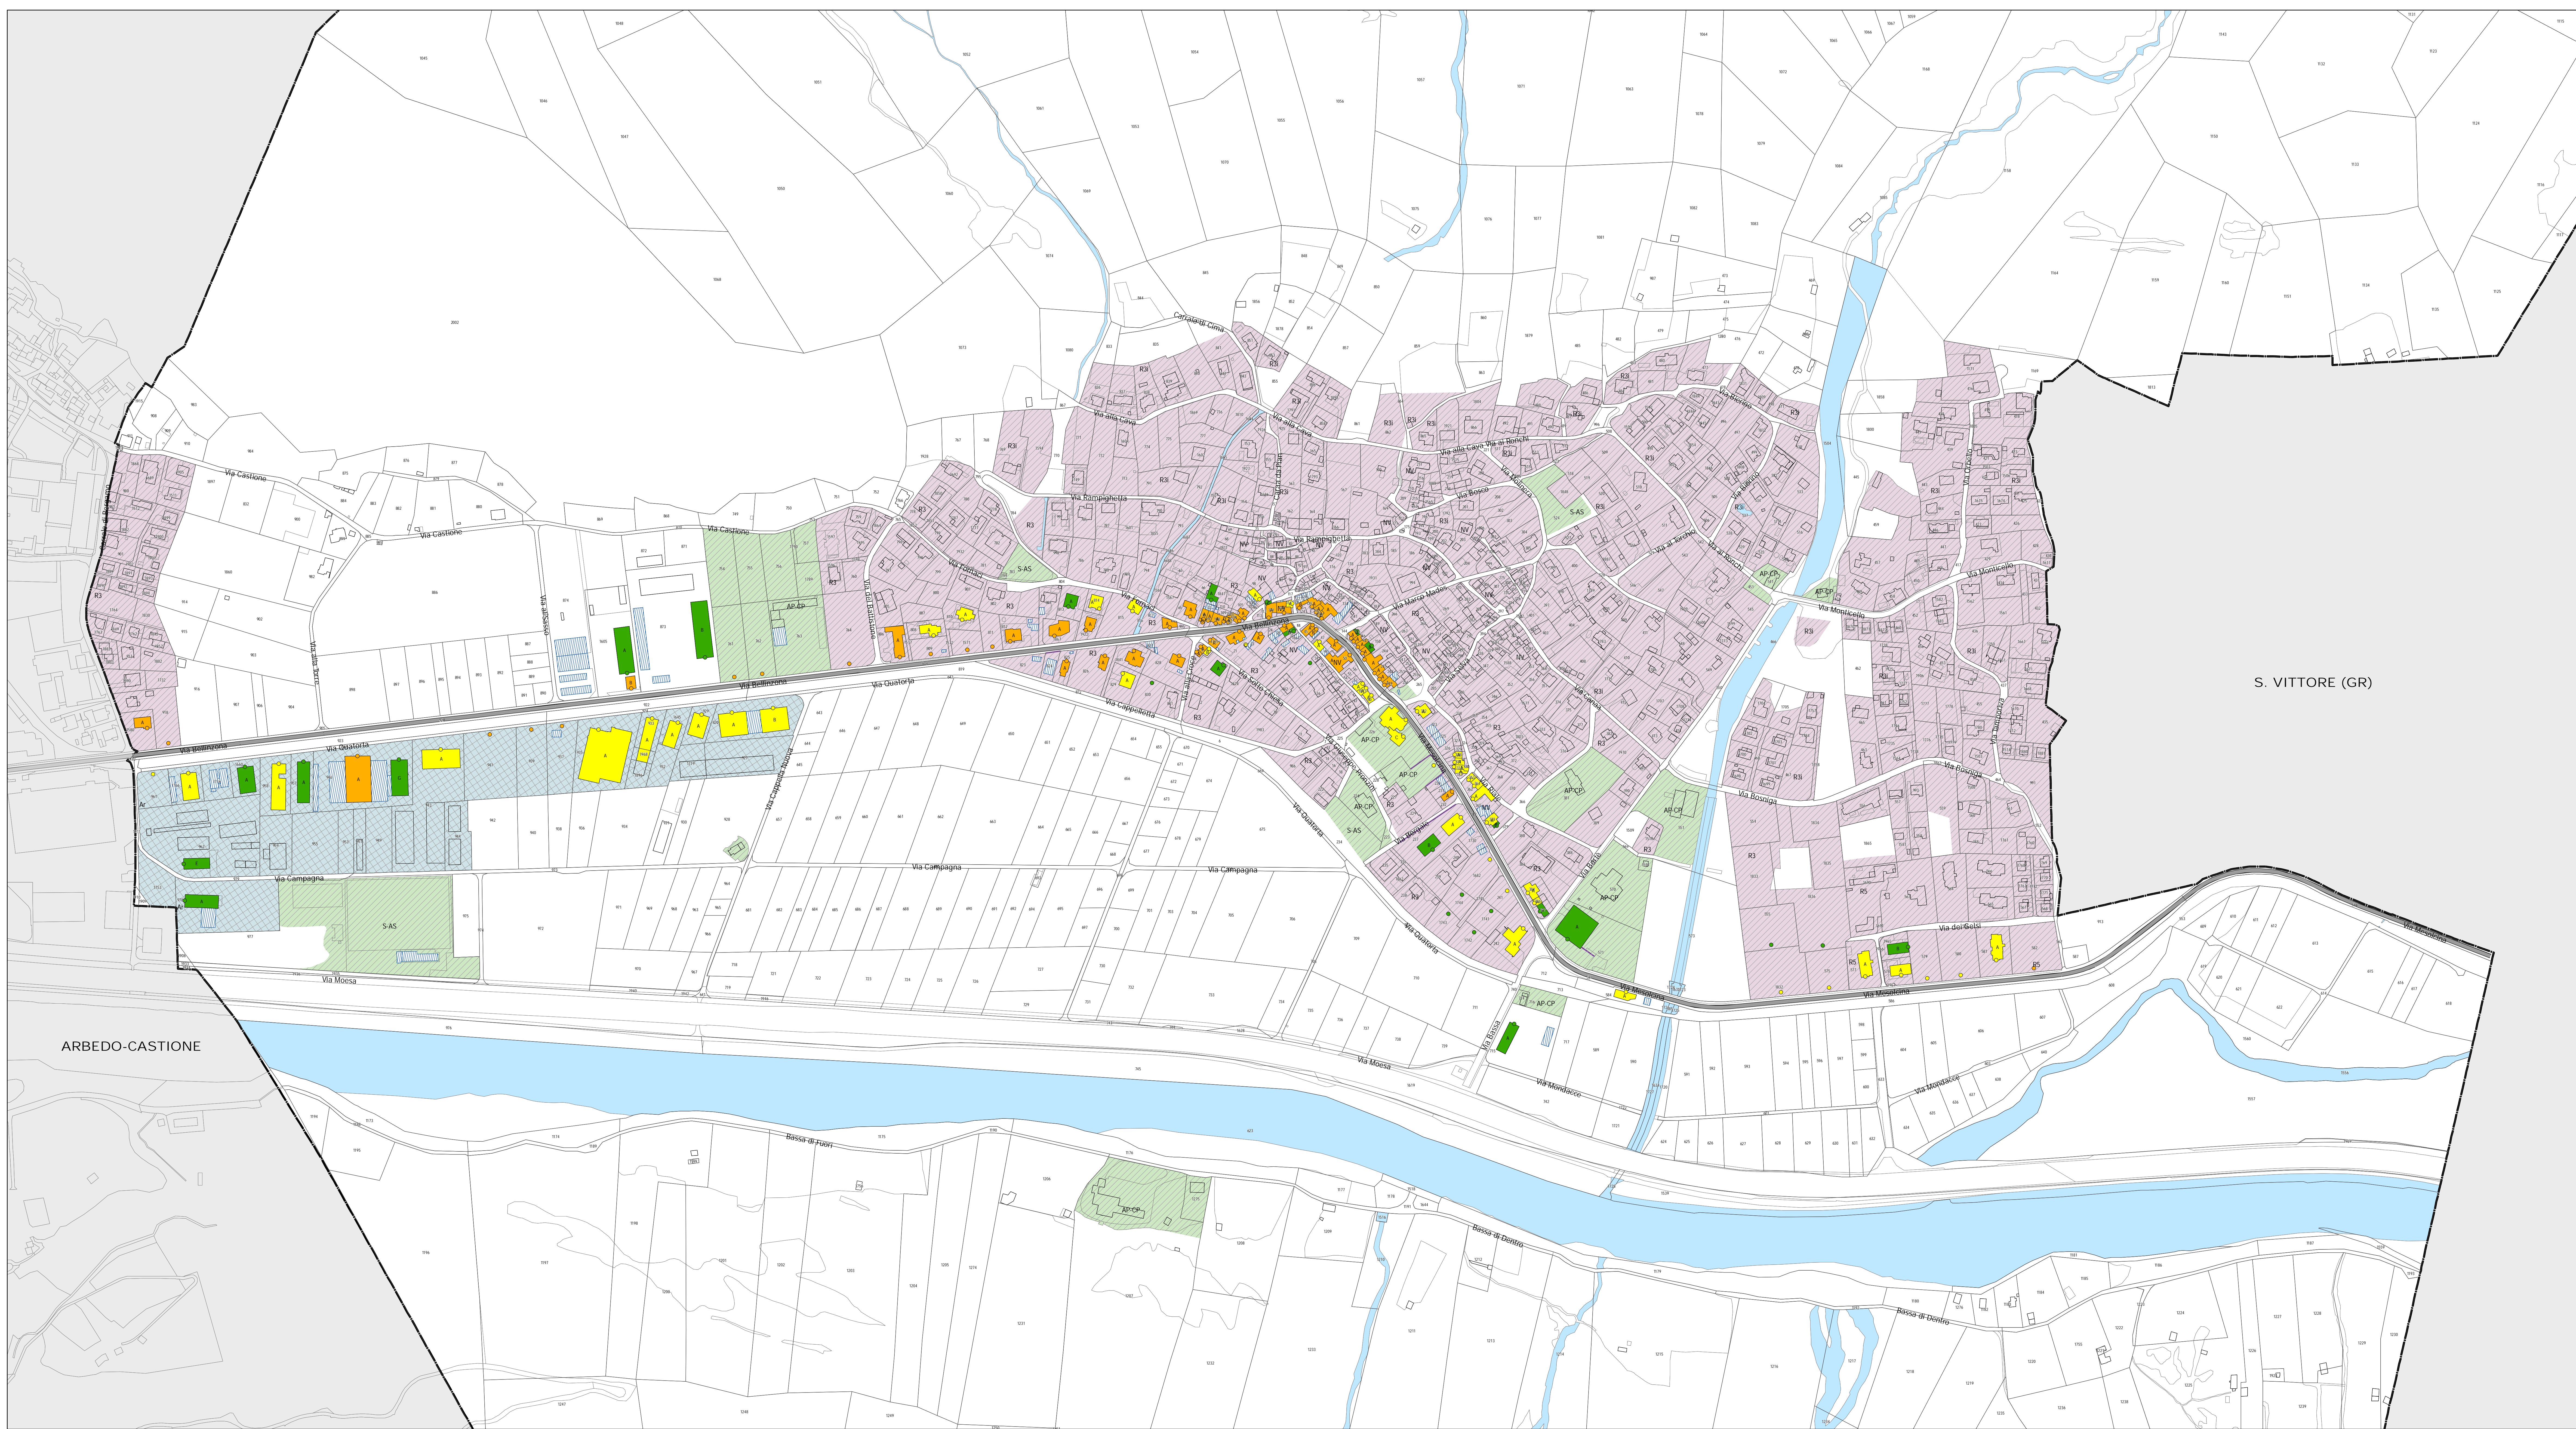

14