

**RISANAMENTO FONICO
 BELLINZONESE E
 LOCARNESE-VALLEMAGGIA
 FASE PRIORITARIA**

Progetto di risanamento fonico
degli assi stradali cantonali del

COMUNE DI LUMINO

**CARICO FONICO DIURNO
 SITUAZIONE 2036
 dopo il risanamento**

Piano 2.3




Data:	27 marzo 2018	UFFICIO DELLA PREVENZIONE DEI RUMORI Via Franco Zorzi 13 6501 BELLINZONA tel.: 091 / 814 29 51 fax: 091 / 814 29 79 e-mail: di.apr@ti.ch
Scala:	1:2000	
Dim.:	1470 x 700 mm	
Operatore:	U.P.R.	

Legenda






Fonti di emissione

Impianti stradali considerati

Provvedimenti di risanamento fonico

-  Pavimentazione fonoassorbente SDA4-12 [-3 dB(A)]
-  Riduzione della velocità di cartello da 80 a 50 km/h + Pav. fonoassorbente SDA4-12
-  Riduzione della velocità di cartello da 60 a 50 km/h + Pav. fonoassorbente SDA4-12



Edifici e punti di calcolo

-  Carico fonico uguale o superiore ai valori d'allarme (>= VA)
-  Carico fonico superiore ai valori limite d'emissione (> VLI < VA)
-  Carico fonico inferiore ai valori limite d'emissione (>= VP <= VLI)
-  Carico fonico inferiore ai valori di pianificazione (< VP)
-  Punto di immissione in campo libero

Edifici non sensibili (accessori)

Edifici non considerati (esterni al perimetro di calcolo)

Gradi di sensibilità

-  II
-  III

Zone del piano regolatore

ZONE RESIDENZIALI E MISTE

- NV, Nucleo del villaggio
- R3, Zona residenziale - R3
- R3i, Zona residenziale - R3i
- R5, Zona residenziale - R5

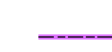

ZONE LAVORATIVE

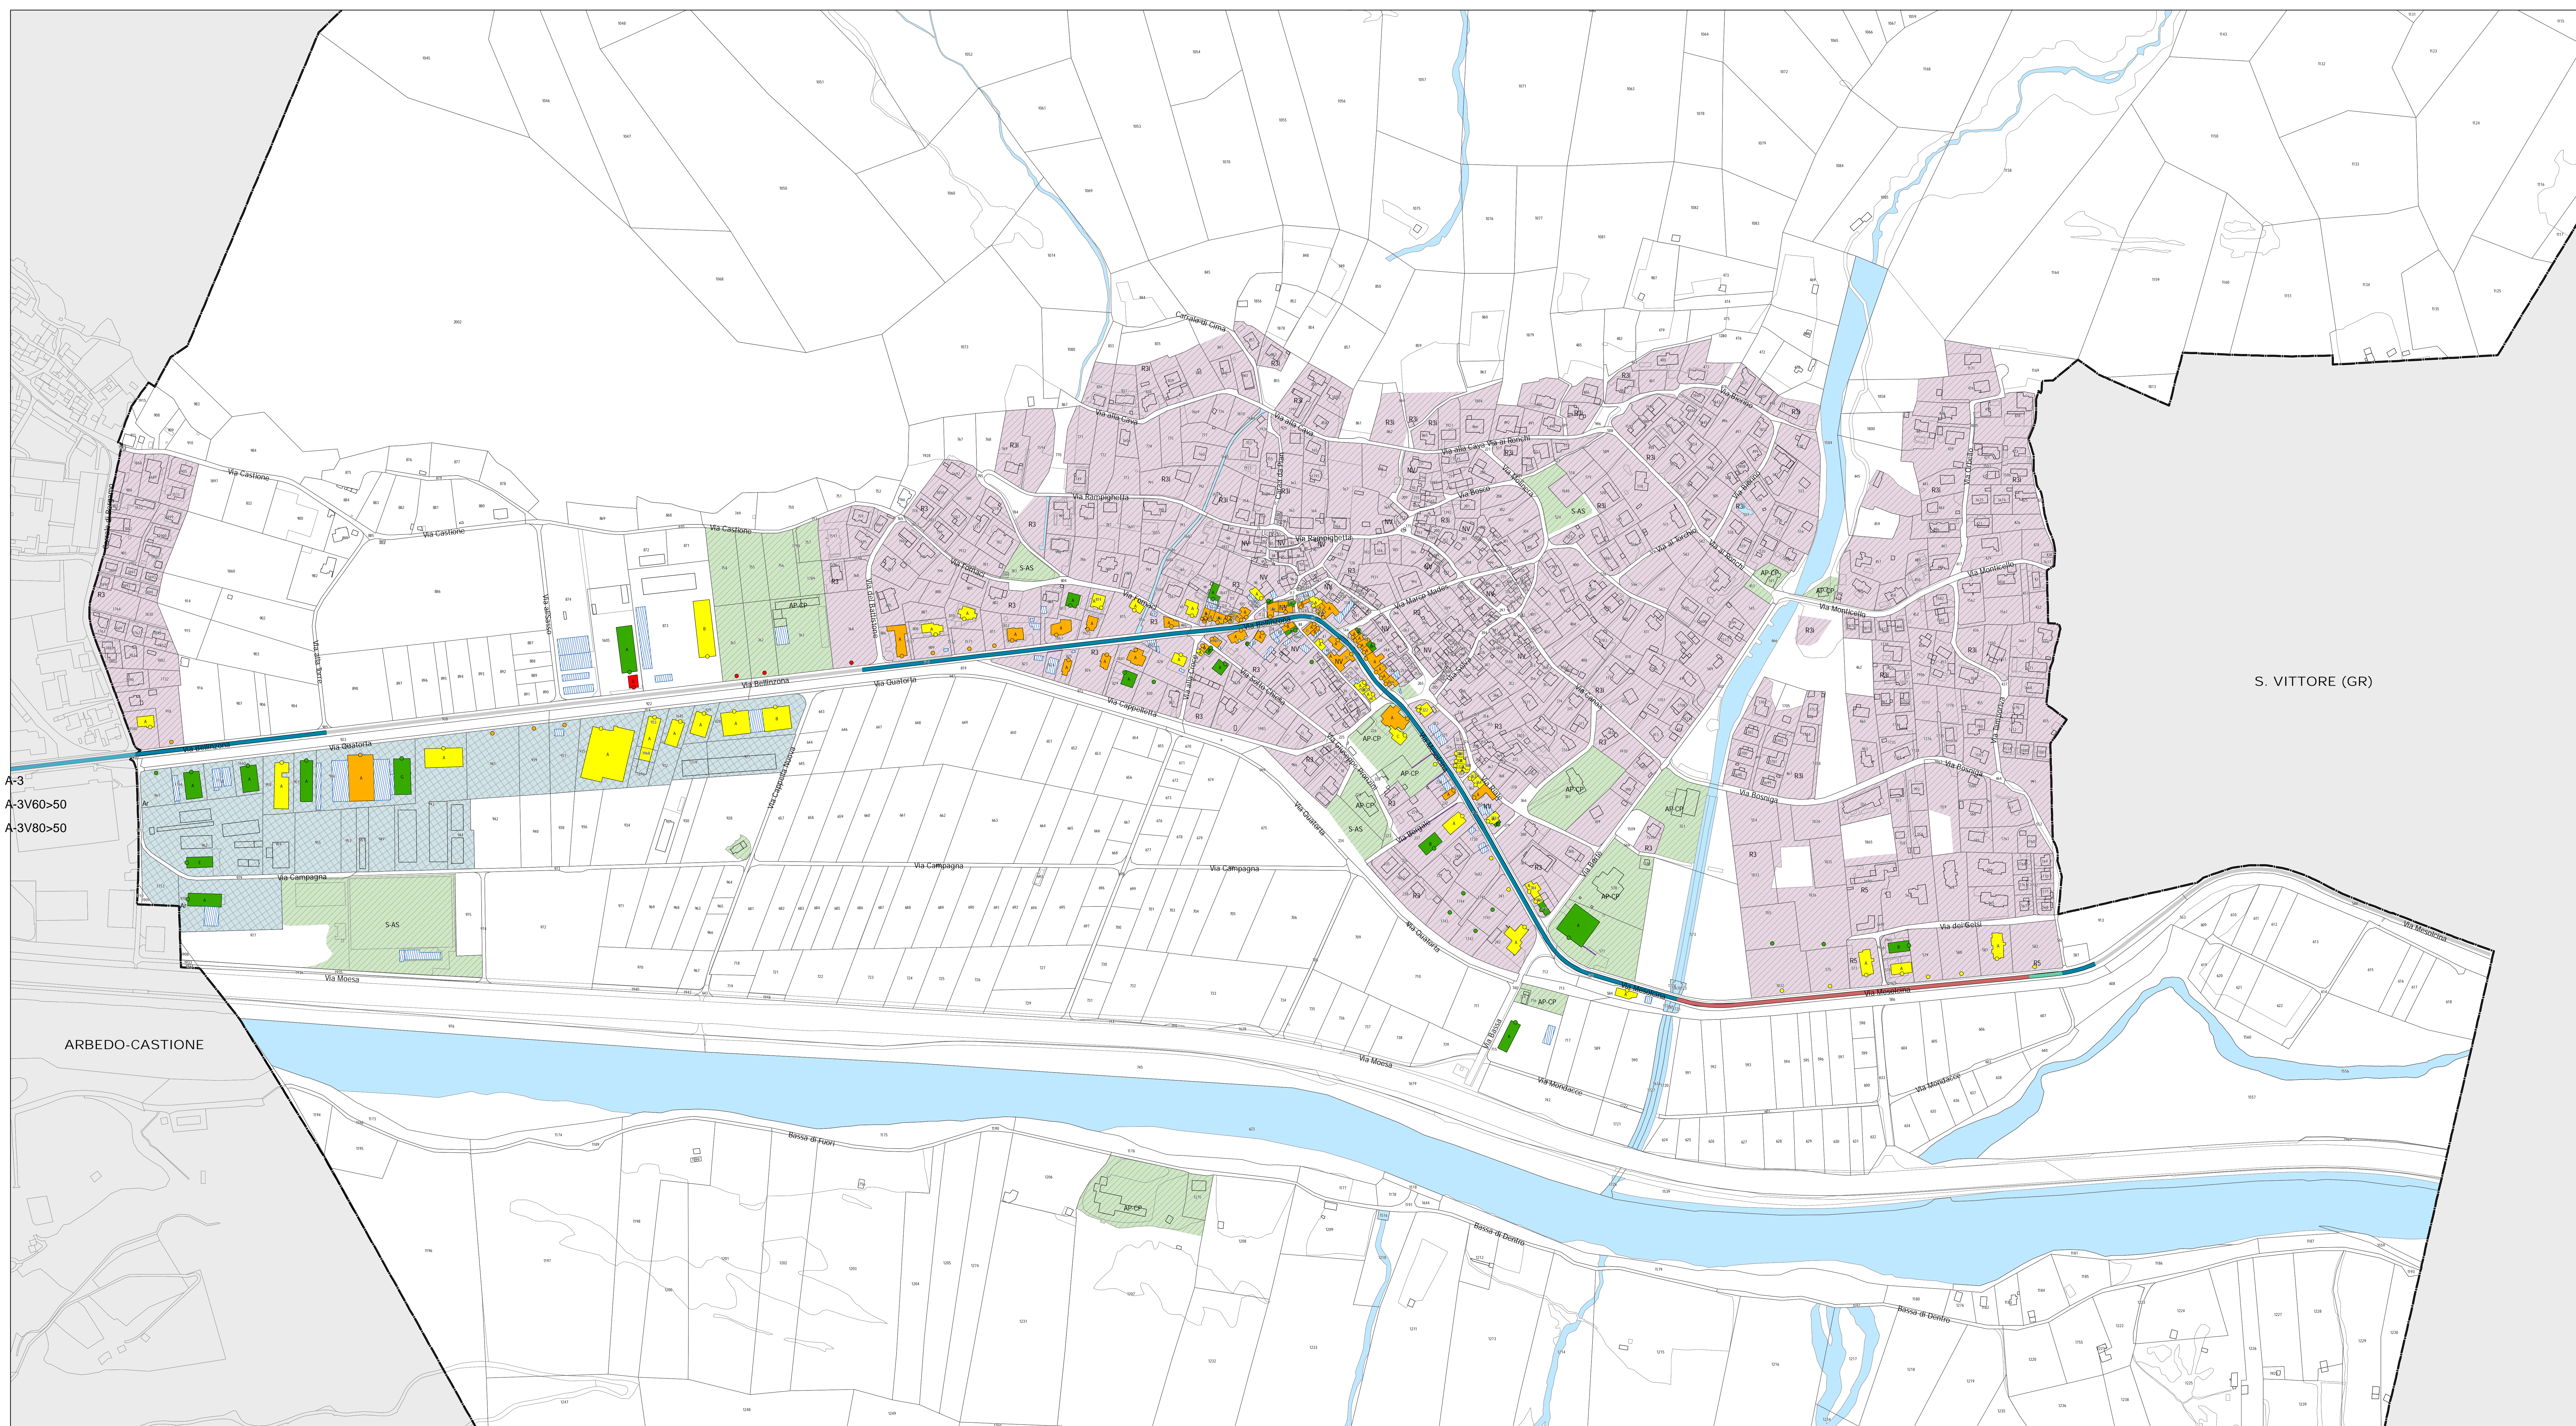
Az, Zona artigianale

ZONE PER SCOPI PUBBLICI

- AP-CP, Zona per attrezzature e costruzioni pubbliche
- S-AS, Zona di svago e attrezzature sportive

Altri elementi

-  Ostacoli esistenti (barriere antirumore, muri)
-  Confine comunale



ARBEDO-CASTIONE

S. VITTORE (GR)