

**ti** Repubblica e Cantone Ticino  
 Dipartimento del territorio

Divisione dell'ambiente  
 Sezione della protezione dell'aria  
 dell'acqua e del suolo

## RISANAMENTO FONICO BELLINZONESE E LOCARNESE-VALLEMAGGIA FASE PRIORITARIA

Progetto di risanamento fonico  
 degli assi stradali cantonali del

### COMUNE DI LUMINO

CARICO FONICO NOTTURNO  
 SITUAZIONE 2036  
 dopo il risanamento

Piano 2.4

Data: 27 marzo 2018

Scala: 1:2000

Dim.: 1470 x 700 mm

Operatore: UPR

**UFFICIO DELLA PREVENZIONE  
 DEI RUMORI**  
 Via Franco Zorzi 13  
 6501 BELLINZONA  
 tel.: 091 / 814 29 51  
 fax: 091 / 814 29 79  
 e-mail: di.apr@tic.ch

### Legenda

**Fonti di emissione**

- Impianti stradali considerati

**Provvedimenti di risanamento fonico**

- Pavimentazione fonosorbente SDA4-12 [-3 dB(A)]
- Riduzione della velocità di cartello da 80 a 50 km/h + Pav. fonosorbente SDA4-12
- Riduzione della velocità di cartello da 60 a 50 km/h + Pav. fonosorbente SDA4-12

**Edifici e punti di calcolo**

- Carico fonico uguale o superiore ai valori d'allarme (>= VA)
- Carico fonico superiore ai valori limite d'emissione (> VLI < VA)
- Carico fonico inferiore ai valori limite d'emissione (>= VP <= VLI)
- Carico fonico inferiore ai valori di pianificazione (< VP)
- Punto di immissione in campo libero
- Edifici non sensibili (accessori)
- Edifici non considerati (esterni al perimetro di calcolo)

**Gradi di sensibilità**


- II
- III

**Zone del piano regolatore**

- ZONE RESIDENZIALI E MISTE**
  - NV, Nucleo del villaggio
  - R3, Zona residenziale - R3
  - R3i, Zona residenziale - R3i
  - R5, Zona residenziale - R5
- ZONE LAVORATIVE**
  - Az, Zona artigianale
- ZONE PER SCOPI PUBBLICI**
  - AP-CP, Zona per attrezzature e costruzioni pubbliche
  - S-AS, Zona di svago e attrezzature sportive

**Altri elementi**

- Ostacoli esistenti (barriere antirumore, muri)
- Confine comunale

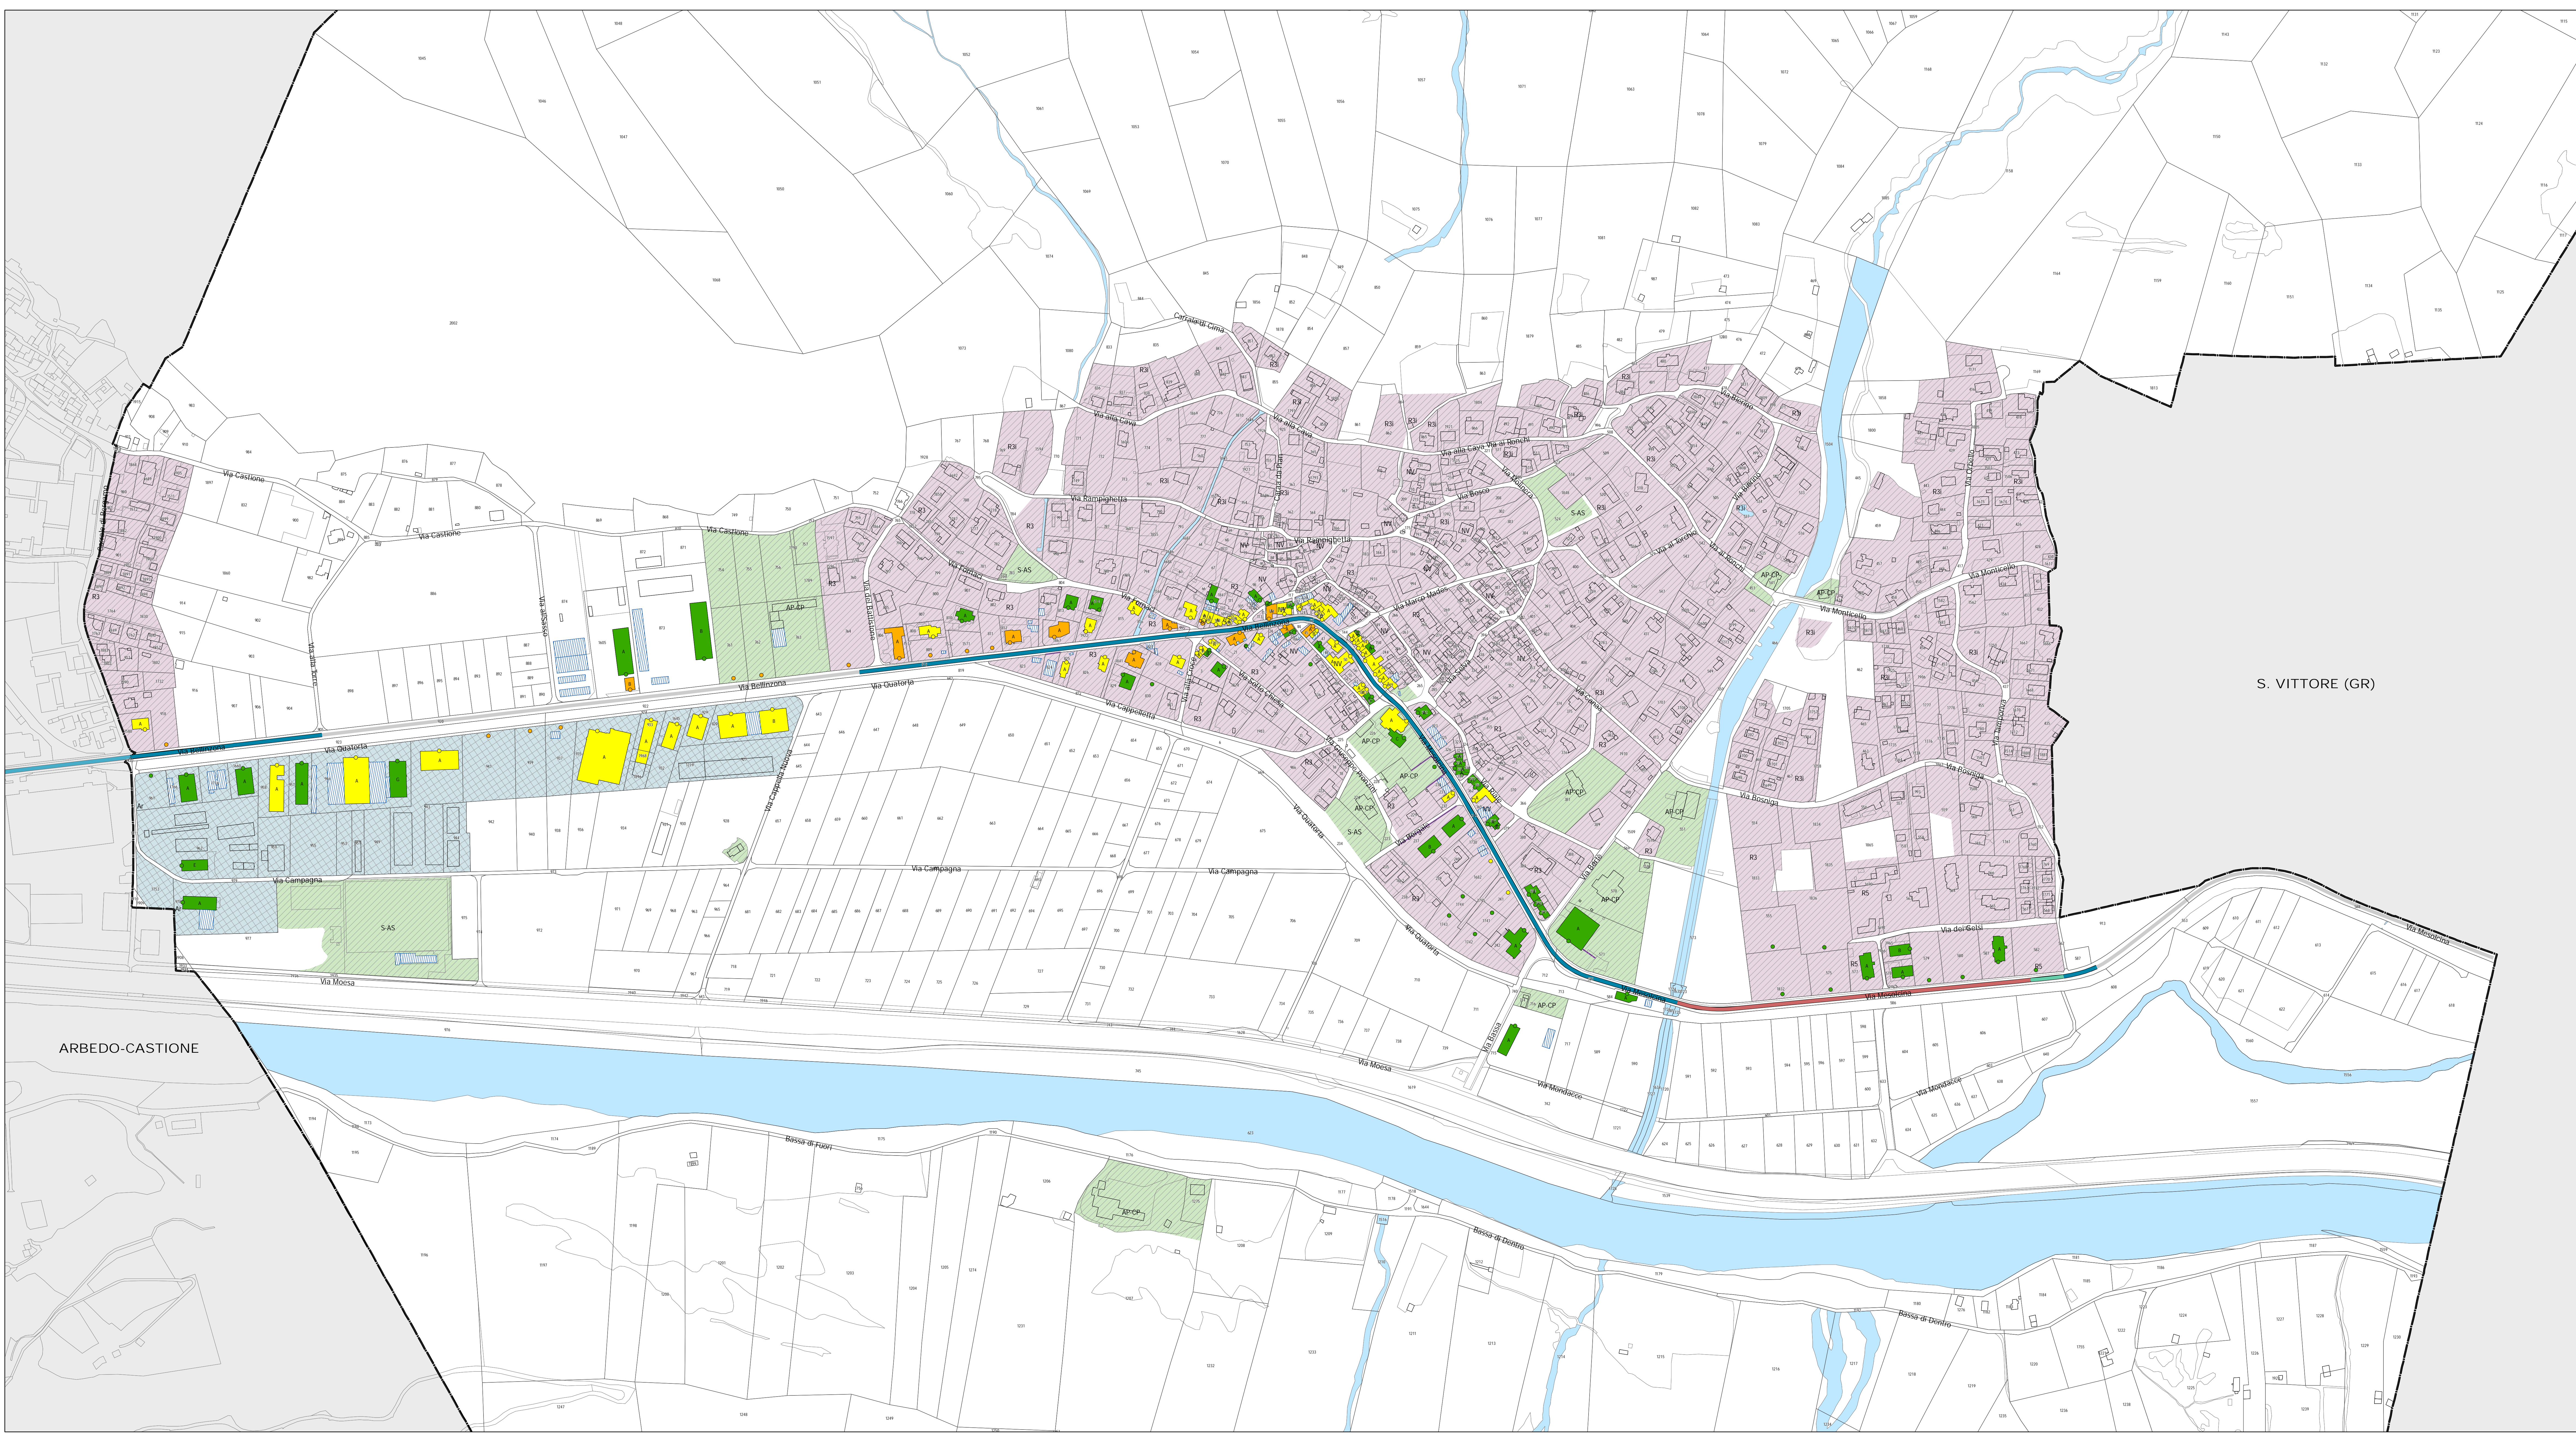

14