

**ti** Repubblica e Cantone Ticino  
Dipartimento del territorio

Divisione dell'ambiente  
Sezione della protezione dell'aria  
dell'acqua e del suolo

## RISANAMENTO FONICO BELLINZONESE E LOCARNESE-VALLEMAGGIA FASE PRIORITARIA


Progetto di risanamento fonico  
degli assi stradali cantonali e comunali del

### COMUNE DI MURALTO

CARICO FONICO DIURNO  
SITUAZIONE 2036  
dopo il risanamento

Piano 2.3

Data: 27 marzo 2018	<b>UFFICIO DELLA PREVENZIONE DEI RUMORI</b> Via Franco Zorzi 13 6501 BELLINZONA tel. 091 / 814 29 51 fax. 091 / 814 29 79 e-mail: dtupr@ti.ch
Scala: 1:1500	
Dim.: 1050 x 700 mm	
Operatore: UPR	

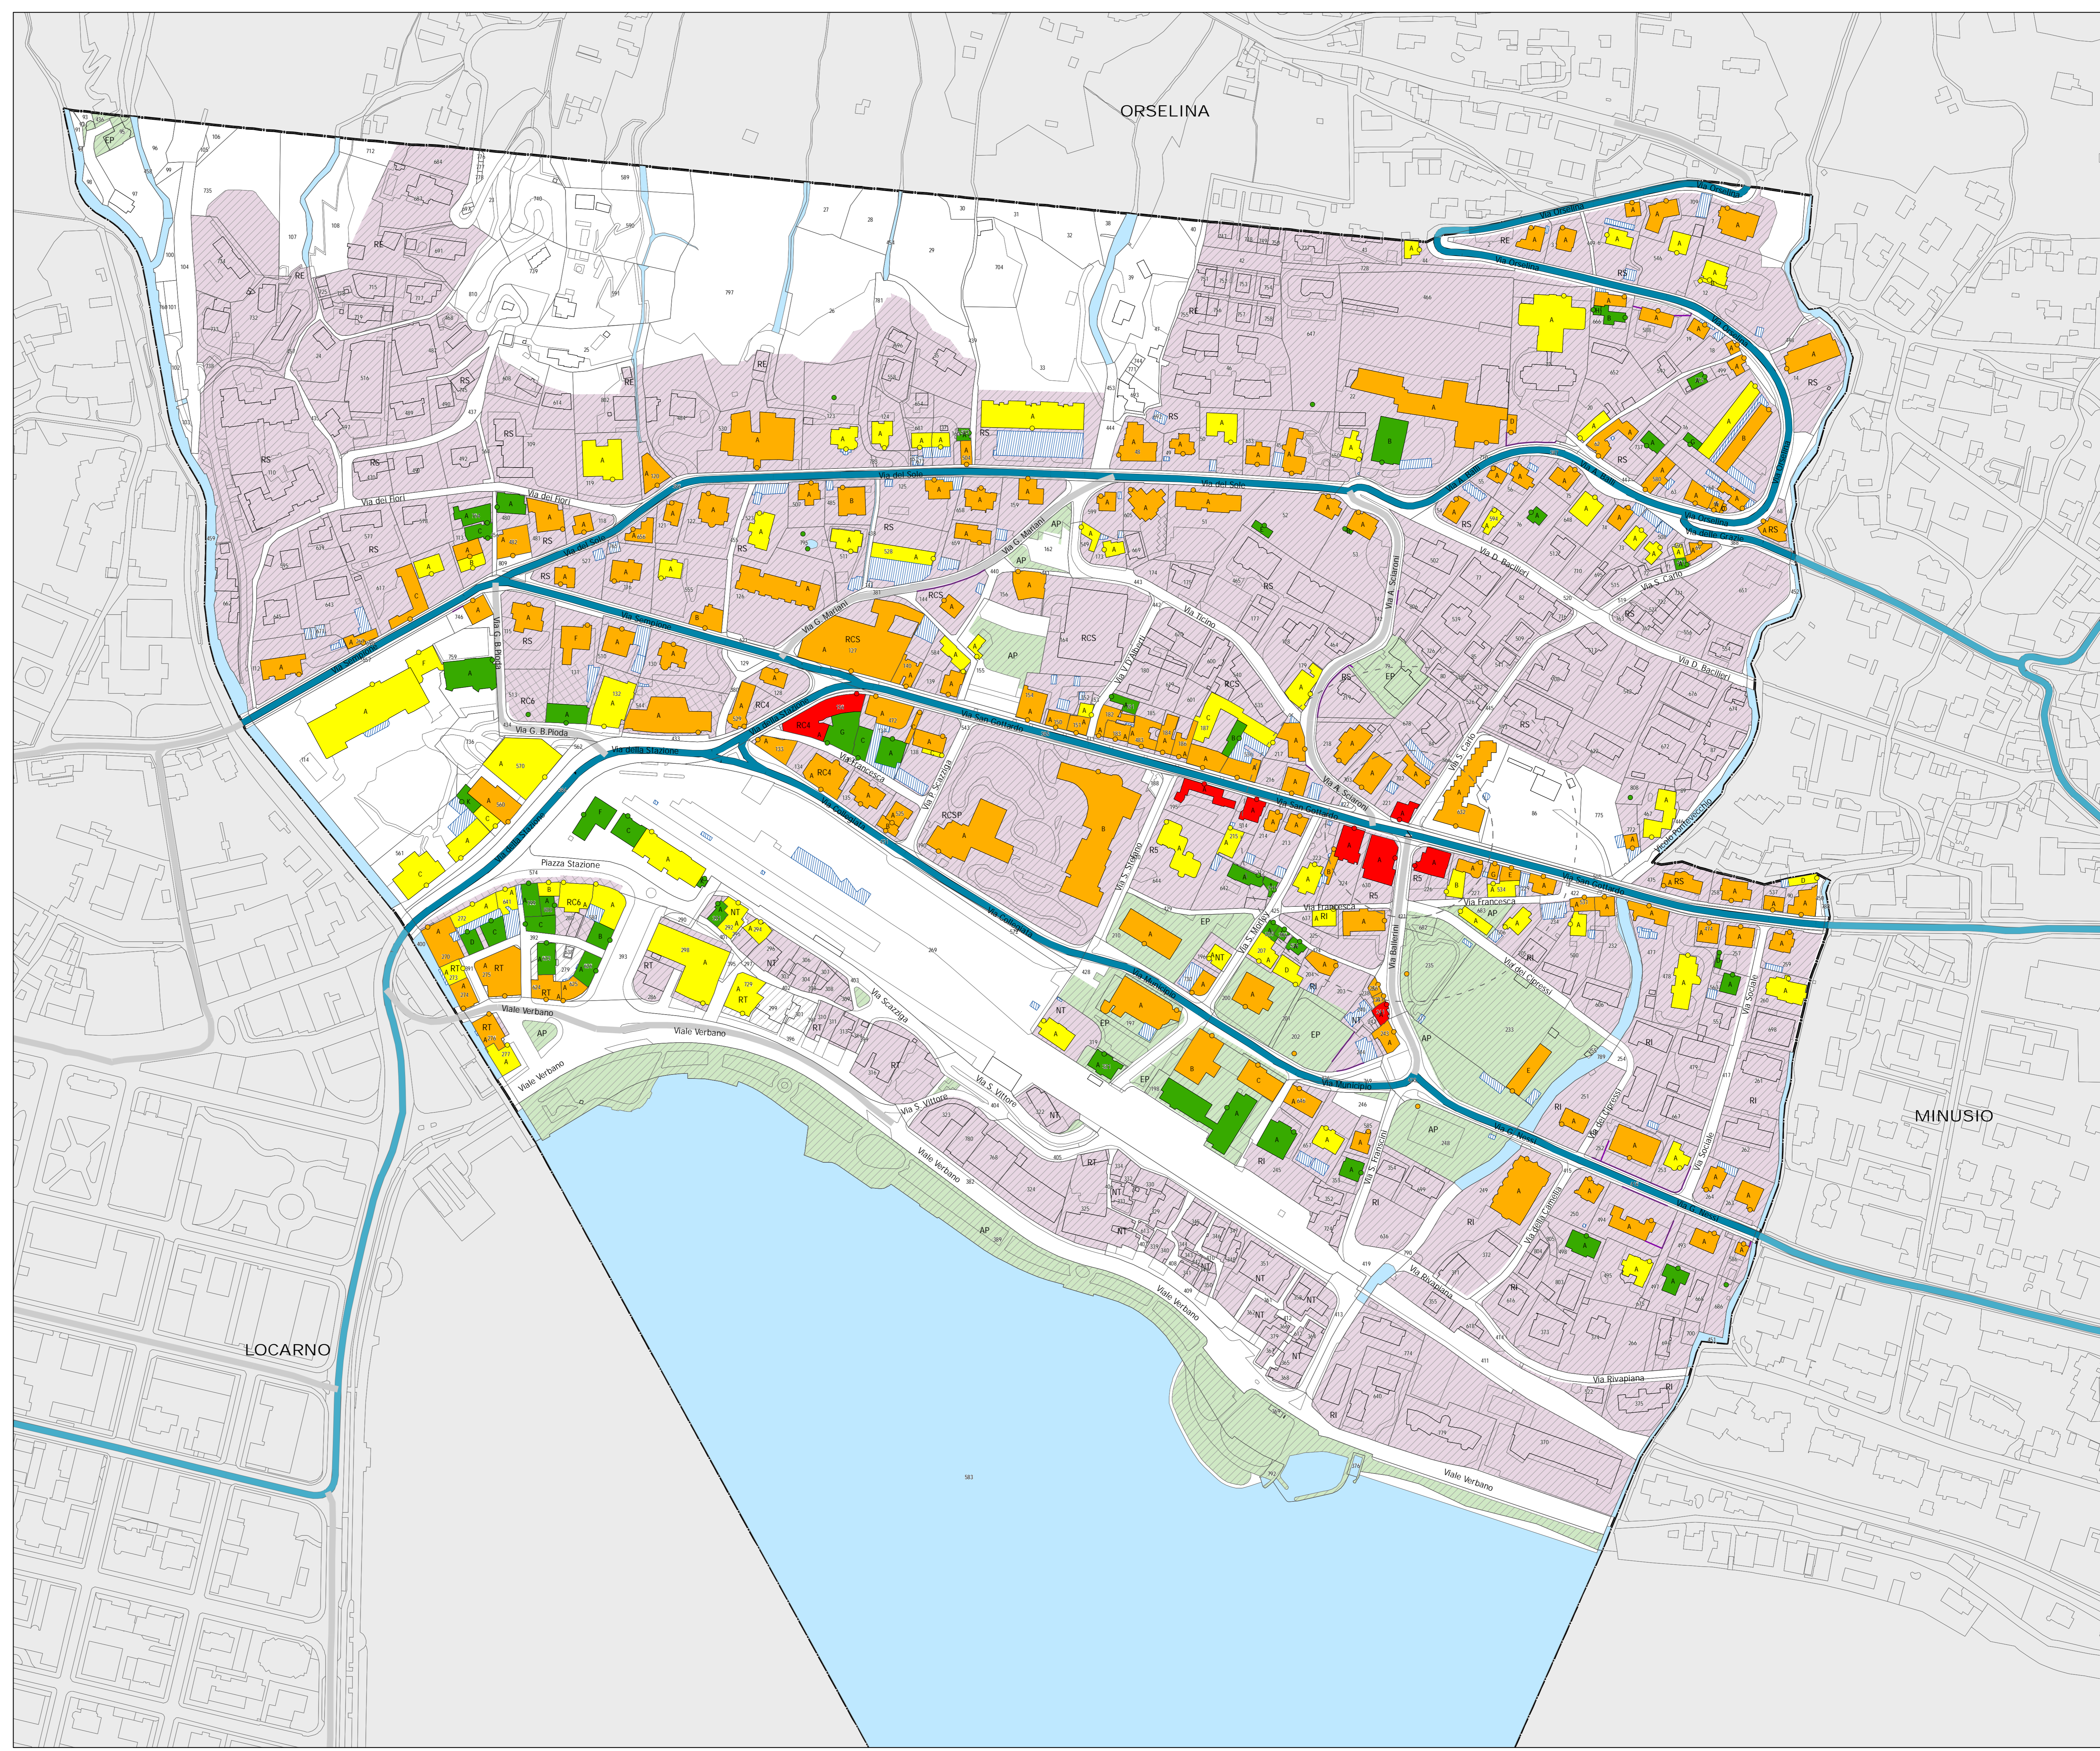

### Legenda

**Fonti di emissione**

- Impianti stradali considerati

**Provvedimenti di risanamento fonico**

- Pavimentazione foncoassorbente SDA4-12 [-3 dB(A)]

**Edifici e punti di calcolo**

- Carico fonico uguale o superiore ai valori d'allarme ( $\geq VA$ )
- Carico fonico superiore ai valori limite d'immissione ( $> VLI < VA$ )
- Carico fonico inferiore ai valori limite d'immissione ( $\geq VP < VLI$ )
- Carico fonico inferiore ai valori di pianificazione ( $< VP$ )
- Punto di immissione in campo libero
- Edifici non sensibili (accessori)
- Edifici non considerati (esterni al perimetro di calcolo)

**Gradi di sensibilità**

- II
- III

**Zone del piano regolatore**

**ZONE RESIDENZIALI E MISTE**

- NT, Zona di nucleo tradizionale
- RE, Zona residenziale estensiva
- RS, Zona residenziale semintensiva
- RS, Zona residenziale RS
- RI, Zona residenziale intensiva
- RT, Zona residenziale turistica
- RC4, Zona residenziale commerciale
- RCB, Zona residenziale commerciale
- RCS, Zona residenziale commerciale semintensiva
- RCCSP, Zona residenziale commerciale semintensiva di pubblico interesse

**ZONE PER SCOPI PUBBLICI**

- AP, Attrezzature pubbliche
- AP, Zona attrezzature pubbliche
- EP, Zona edifici pubblici

**Altri elementi**

- Incrocio semaforico e relative aree di influenza (50-100m)
- Ostacoli esistenti (barriere antirumore, muri)
- Confine comunale

IX