

ti Repubblica e Cantone Ticino
Dipartimento del territorio

Divisione dell'ambiente
Sezione della protezione dell'aria,
dell'acqua e del suolo

RISANAMENTO FONICO BELLINZONESE E LOCARNESE-VALLEMAGGIA FASE PRIORITARIA

Progetto di risanamento fonico
degli assi stradali cantonali del


COMUNE DI TERRE DI PEDEMONTE

Sezione di TEGNA

CARICO FONICO NOTTURNO
SITUAZIONE 2036
prima del risanamento

Plano 2.2

Data:	27 marzo 2018	UFFICIO DELLA PREVENZIONE DEI RUMORI Via Franco Zorzi 13 6501 BELLINZONA tel.: 091 / 814 29 51 fax: 091 / 814 29 79 e-mail: d.p@pr.ti.ch
Scala:	1:1500	
Dim.:	1260 x 700 mm	
Operatore:	UPR	

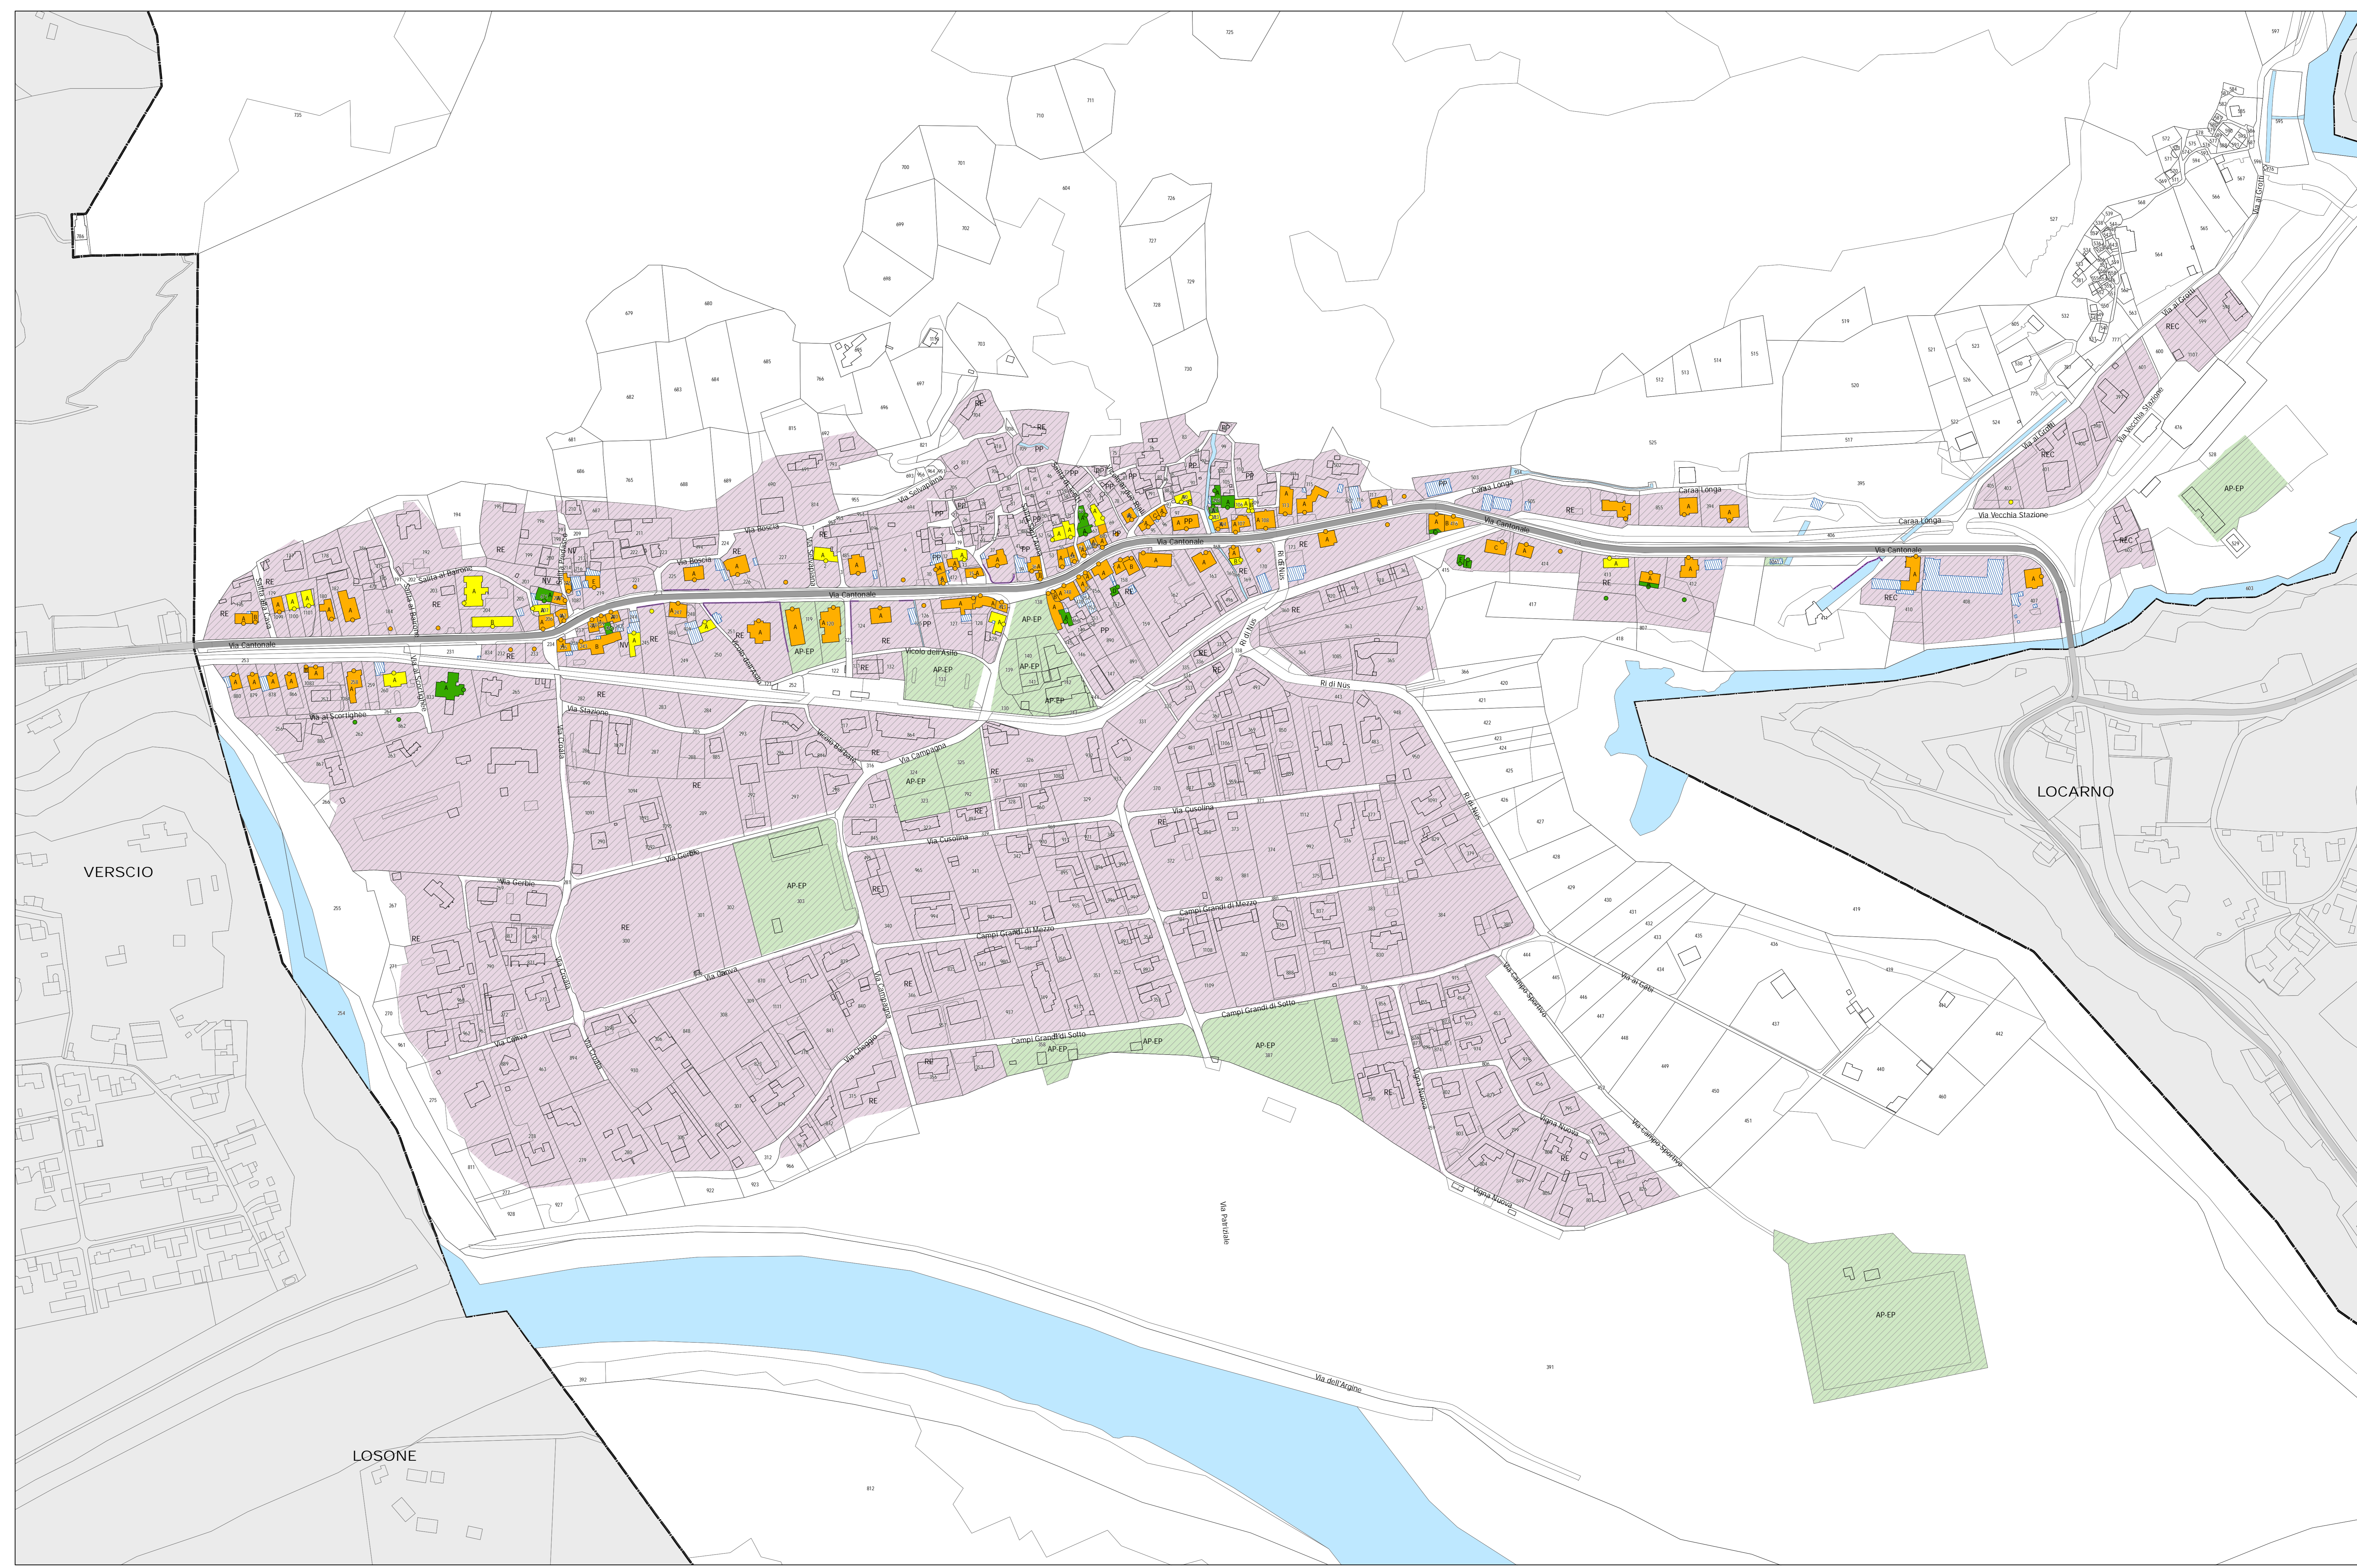

Legenda

Fonti di emissione

- Impianti stradali considerati

Edifici e punti di calcolo

- Carico fonico uguale o superiore ai valori d'allarme ($\geq VA$)
- Carico fonico superiore ai valori limite d'emissione ($> VLI < VA$)
- Carico fonico inferiore ai valori limite d'emissione ($\geq VP <= VLI$)
- Carico fonico inferiore ai valori di pianificazione ($< VP$)
- Punto di immissione in campo libero
- Edifici non sensibili (accessori)
- Edifici non considerati (esterni al perimetro di calcolo)

Gradi di sensibilità

- II
- III

Zone del piano regolatore

ZONE RESIDENZIALI E MISTE

- NV, Nucleo di villaggio
- PP, Piano particolareggiato del Nucleo di Tegna
- RE, Zona residenziale
- REC, Zona residenziale e commerciale - turistica a Ponte Brolla

ZONE PER SCOPI PUBBLICI

- AP-EP, Attrezzatura e edificio di interesse pubblico

Altri elementi

- Ostacoli esistenti (barriere antirumore, muri)
- Confine Sezione comunale

