

**RISANAMENTO FONICO
 BELLINZONESE E
 LOCARNESE-VALLEMAGGIA
 FASE PRIORITARIA**


Progetto di risanamento fonico
 degli assi stradali cantonali del

COMUNE DI TERRE DI PEDEMONTE
 Sezione di TEGNA

**CARICO FONICO NOTTURNO
 SITUAZIONE 2036
 dopo il risanamento**

Piano 2.4

Data:	27 marzo 2018	UFFICIO DELLA PREVENZIONE DEI RUMORI Via Franco Zorzi 13 6501 BELLINZONA tel. 091 / 814 29 51 fax 091 / 814 29 79 e-mail: dt-uprett.ch
Scala:	1:1500	
Dm.:	1260 x 700 mm	
Operatore:	UPR	

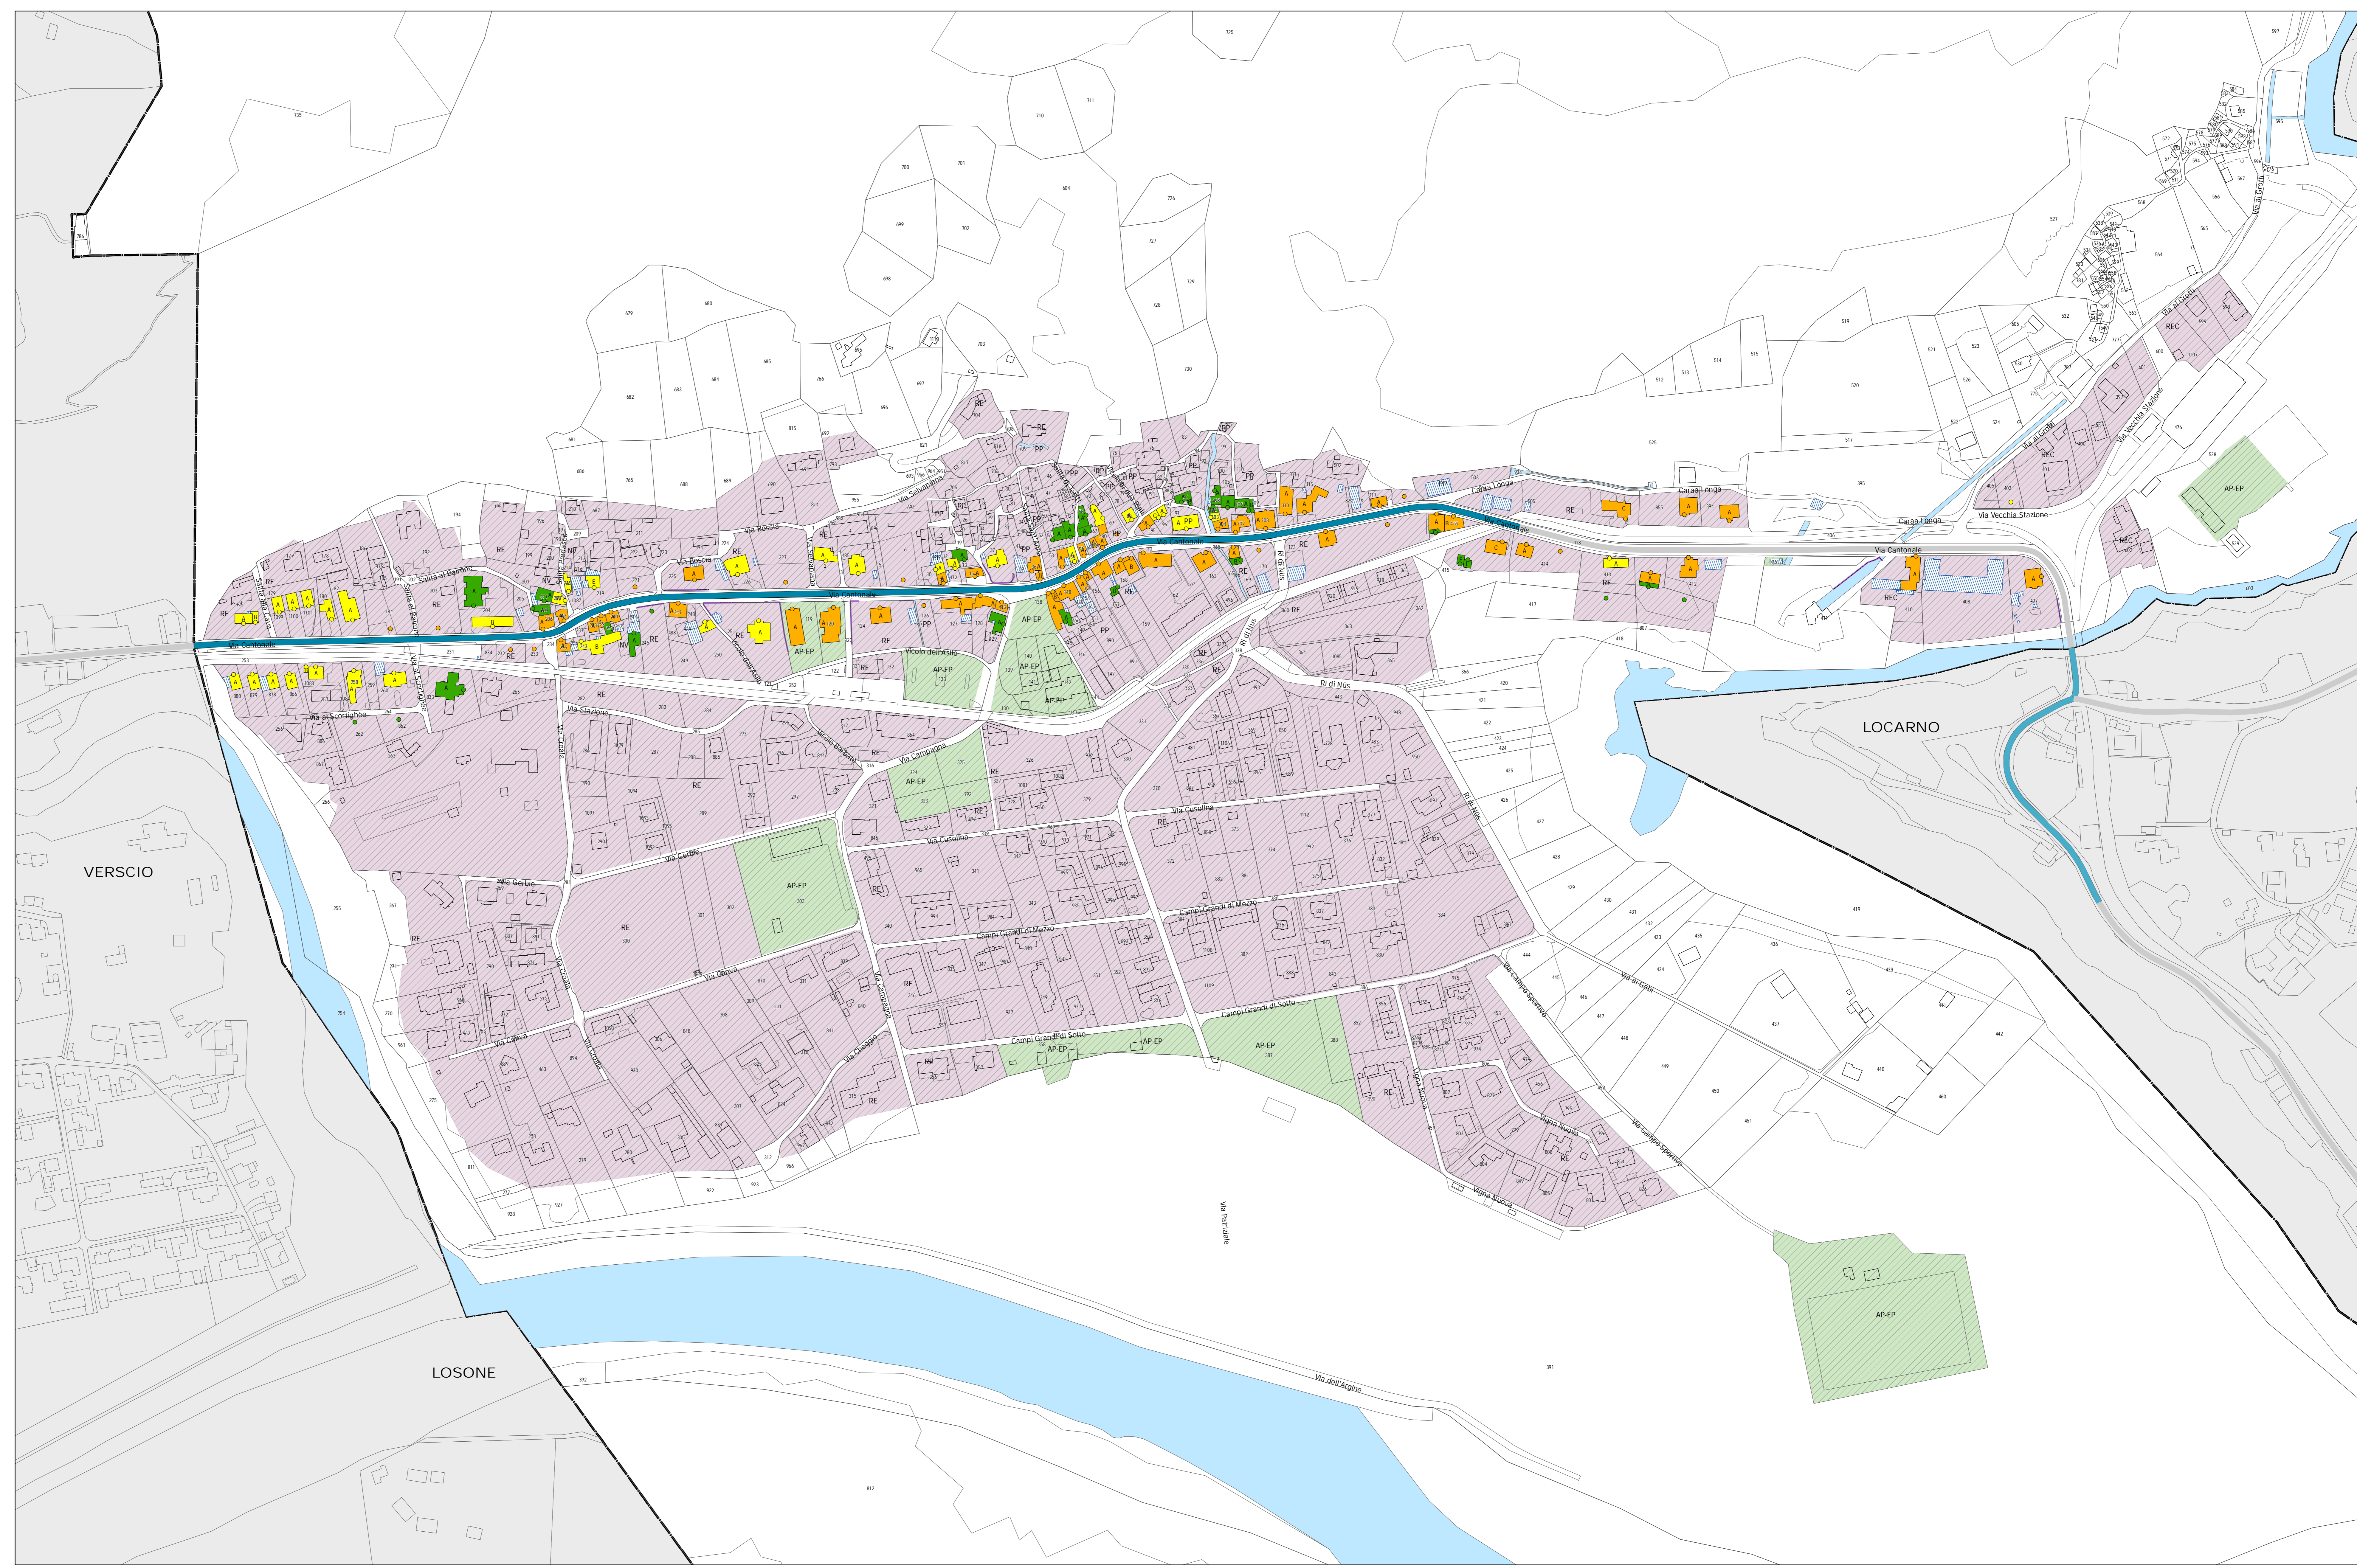

- Legenda**
- Impianti stradali considerati
 - Provvedimenti di risanamento fonico**
 - Pavimentazione fonoassorbente SDA4-12 [-3 dB(A)]
 - Edifici e punti di calcolo**
 - Carico fonico superiore ai valori limite d'immissione (> VLI < VA)
 - Carico fonico inferiore ai valori limite d'immissione (>= VP <= VLI)
 - Carico fonico inferiore ai valori di pianificazione (< VP)
 - Punto di immissione in campo libero
 - Edifici non sensibili (accessori)
 - Edifici non considerati (esterni al perimetro di calcolo)

- Gradi di sensibilità**
- II
 - III

- Zone del piano regolatore**
- ZONE RESIDENZIALI E MISTE**
 - NV, Nucleo di villaggio
 - PP, Piano particolareggiato del Nucleo di Tegna
 - RE, Zona residenziale
 - REC, Zona residenziale e commerciale - turistica a Ponte Brolla
 - ZONE PER SCOPI PUBBLICI**
 - AP-EP, Attrezzatura e edificio di interesse pubblico

- Altri elementi**
- Ostacoli esistenti (barriere antirumore, muri)
 - Confine Sezione comunale

