

# RISANAMENTO FONICO LUGANESE

## FASE PRIORITARIA

Progetto di risanamento fonico  
degli assi stradali cantonali del

COMUNE DI CAPRIASCA  
Sezione di SALA

### PIANO DI SITUAZIONE E EMISSIONI FONICHE DEGLI IMPIANTI STRADALI

Piano 1.0

#### Legenda

##### Fonti di emissione


— Strade cantonali

##### Edifici

- Edifici con locali sensibili che rientrano nell'area di calcolo del progetto
- Edifici senza locali sensibili (accessori) che rientrano nell'area di calcolo del progetto
- Edifici esclusi dall'area di calcolo del progetto

##### Altri elementi

- Tratte con interventi di limitazione delle emissioni foniche (v. piano delle immissioni)
- Limite della Sezione comunale

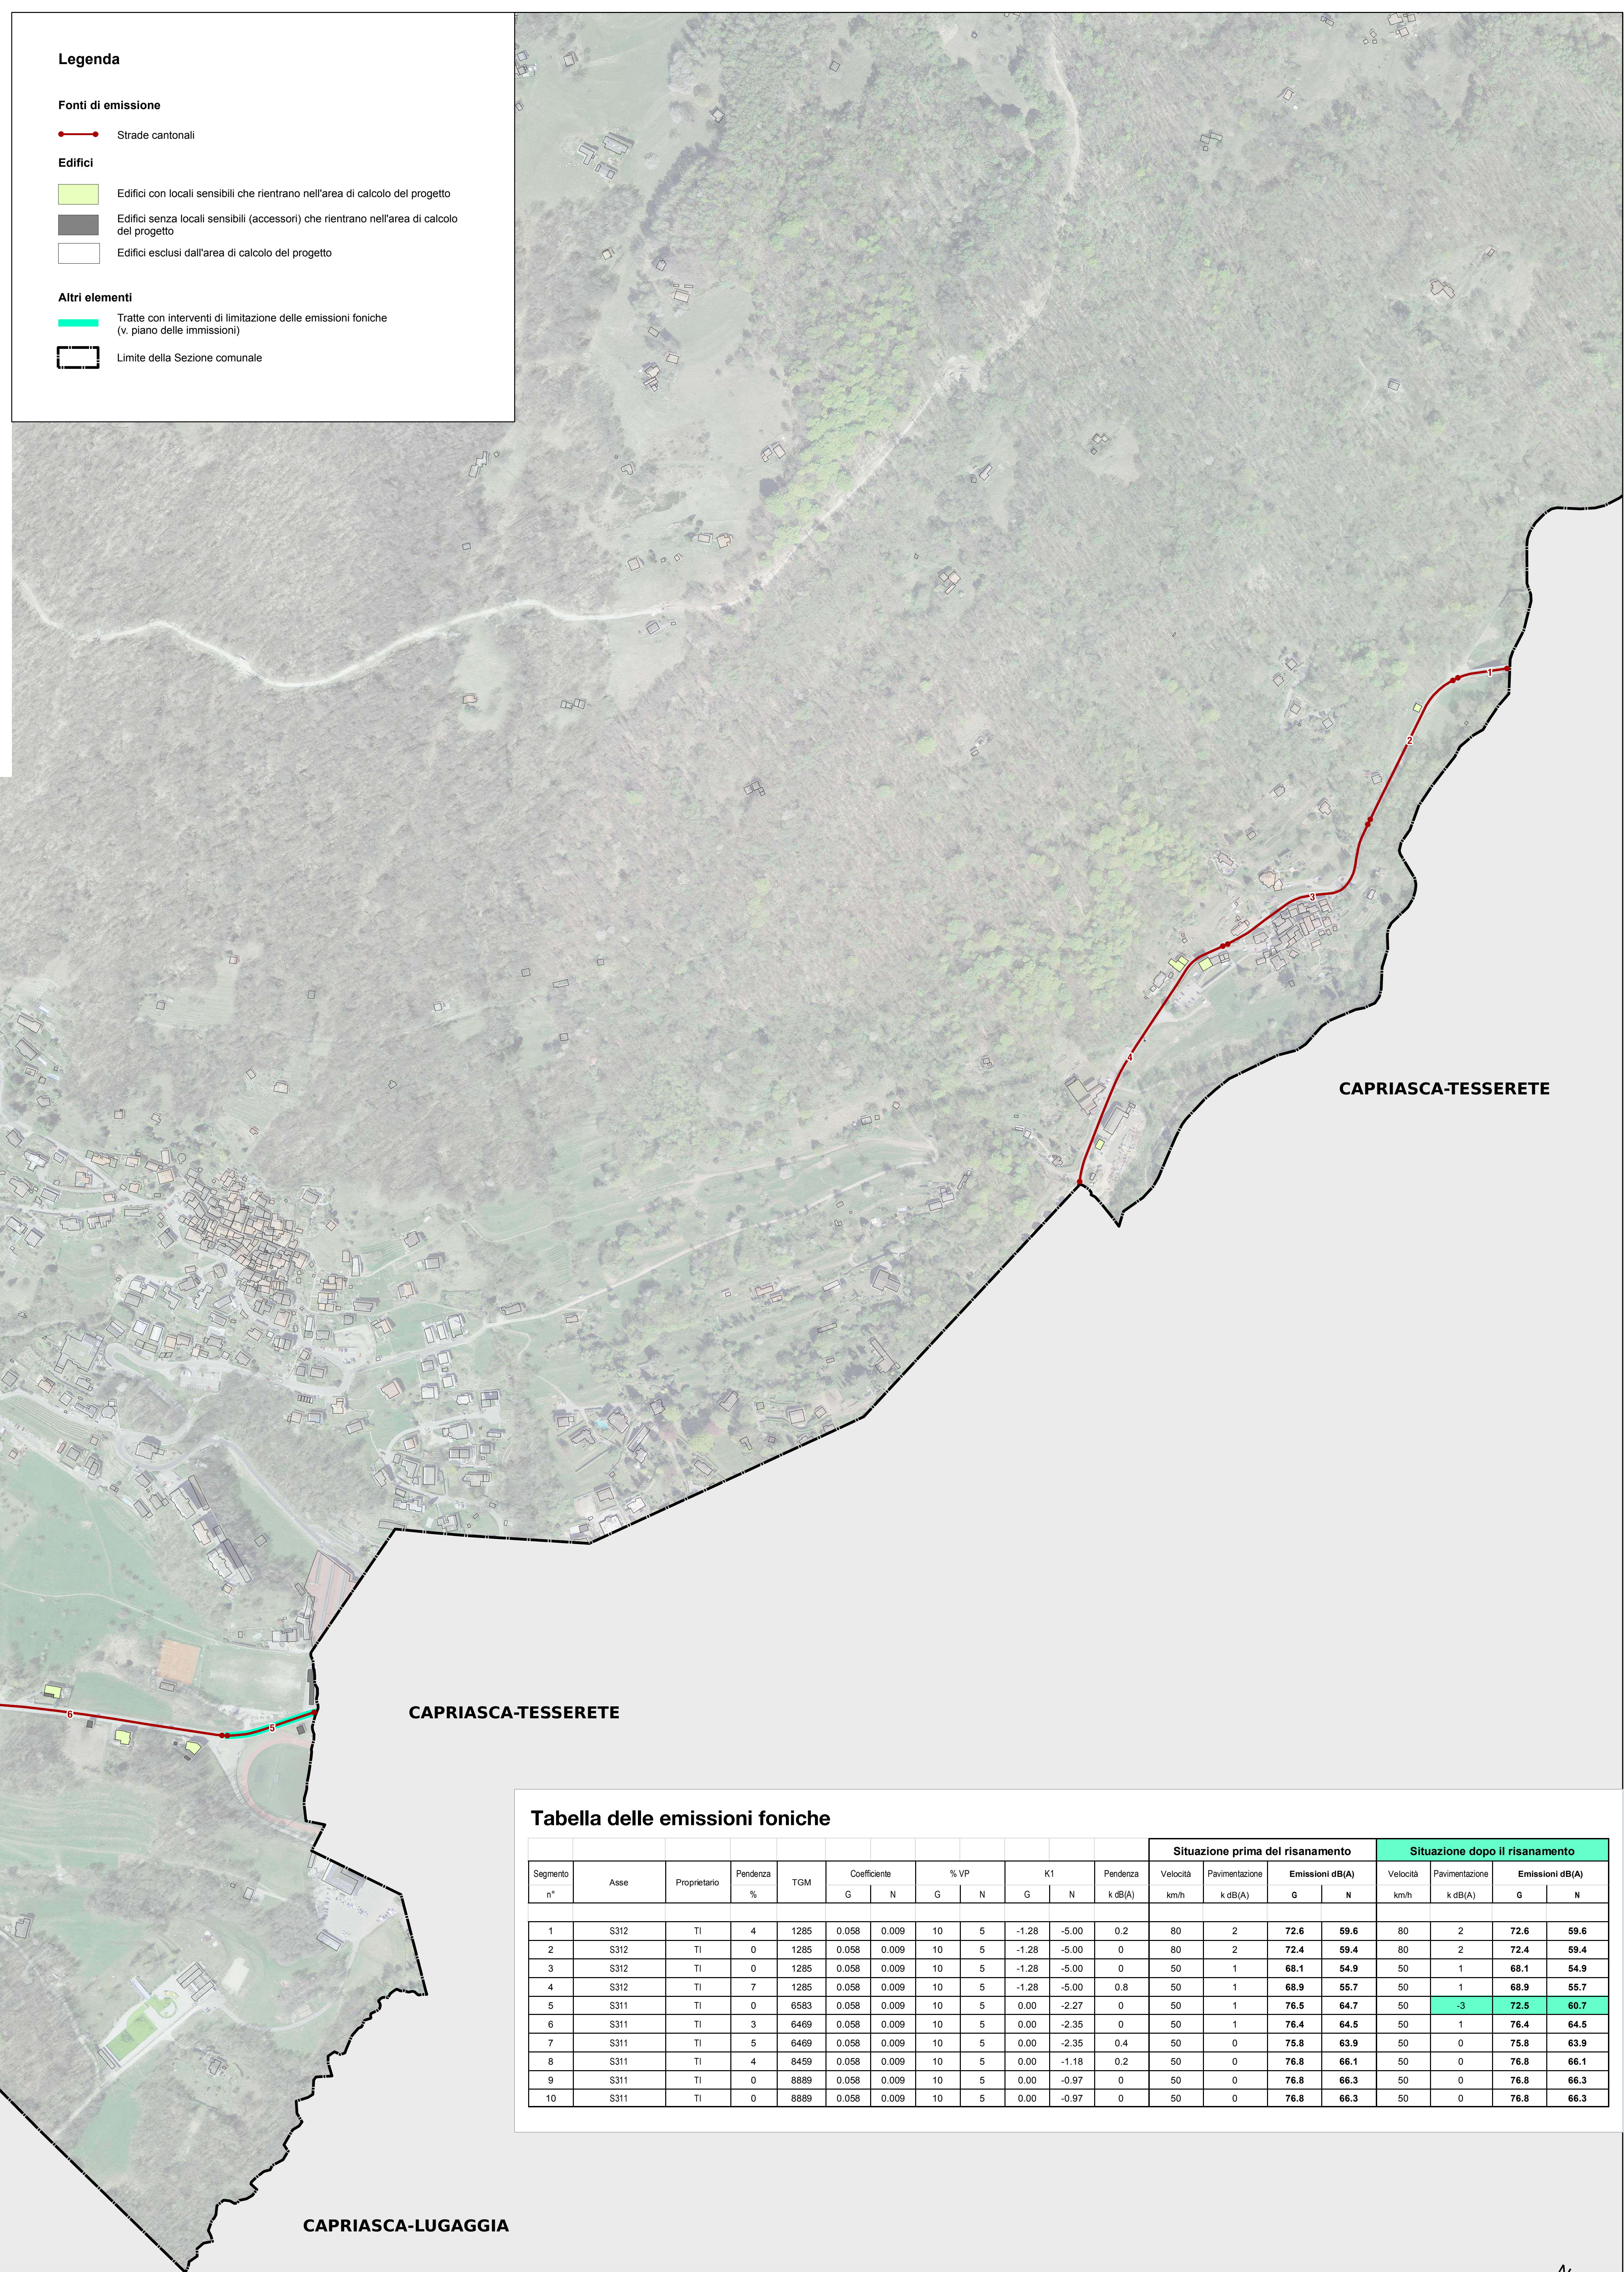

Data:	3 settembre 2018	<b>UFFICIO DELLA PREVENZIONE DEI RUMORI</b> Via Franco Zorzi 13 6501 BELLINZONA tel.: 091 / 814 29 51 fax: 091 / 814 29 79 e-mail: dr-up@ti.ch
Scala:	1:2500	
Dim.:	840 x 914 mm	
Operatore:	UIPR	

Tabella delle emissioni foniche

Segmento n°	Asse	Proprietario	Pendenza %	TGM	Coefficiente		% VP		K1		Pendenza k dB(A)	Situazione prima del risanamento				Situazione dopo il risanamento			
					G	N	G	N	G	N		Velocità		Pavimentazione		Emissioni dB(A)		Emissioni dB(A)	
												km/h	k dB(A)	G	N	km/h	k dB(A)	G	N
1	S312	TI	4	1285	0.058	0.009	10	5	-1.28	-5.00	0.2	80	2	72.6	59.6	80	2	72.6	59.6
2	S312	TI	0	1285	0.058	0.009	10	5	-1.28	-5.00	0	80	2	72.4	59.4	80	2	72.4	59.4
3	S312	TI	0	1285	0.058	0.009	10	5	-1.28	-5.00	0	50	1	68.1	54.9	50	1	68.1	54.9
4	S312	TI	7	1285	0.058	0.009	10	5	-1.28	-5.00	0.8	50	1	68.9	55.7	50	1	68.9	55.7
5	S311	TI	0	6583	0.058	0.009	10	5	0.00	-2.27	0	50	1	76.5	64.7	50	-3	72.5	60.7
6	S311	TI	3	6469	0.058	0.009	10	5	0.00	-2.35	0	50	1	76.4	64.5	50	1	76.4	64.5
7	S311	TI	5	6469	0.058	0.009	10	5	0.00	-2.35	0.4	50	0	76.8	63.9	50	0	75.8	63.9
8	S311	TI	4	8459	0.058	0.009	10	5	0.00	-1.18	0.2	50	0	76.8	66.1	50	0	76.8	66.1
9	S311	TI	0	8889	0.058	0.009	10	5	0.00	-0.97	0	50	0	76.8	66.3	50	0	76.8	66.3
10	S311	TI	0	8889	0.058	0.009	10	5	0.00	-0.97	0	50	0	76.8	66.3	50	0	76.8	66.3

