

**RISANAMENTO FONICO  
 LUGANESE  
 FASE PRIORITARIA**


Progetto di risanamento fonico degli assi stradali cantonali e comunali del

**COMUNE DI COLLINA D'ORO**  
 Sezione di MONTAGNOLA

**CARICO FONICO DIURNO  
 SITUAZIONE 2036  
 prima del risanamento**

**Piano 2.1b**

Data:	3 settembre 2018	<b>UFFICIO DELLA PREVENZIONE          DEI RUMORI</b> Via Franco Zorzi 13 6501 BELLINZONA tel.: 091 / 814 29 51 fax: 091 / 814 29 79 e-mail: dt-upr@ti.ch
Scala:	1:2000	
Dim.:	1470 x 540 mm	
Operatore:	UPR	

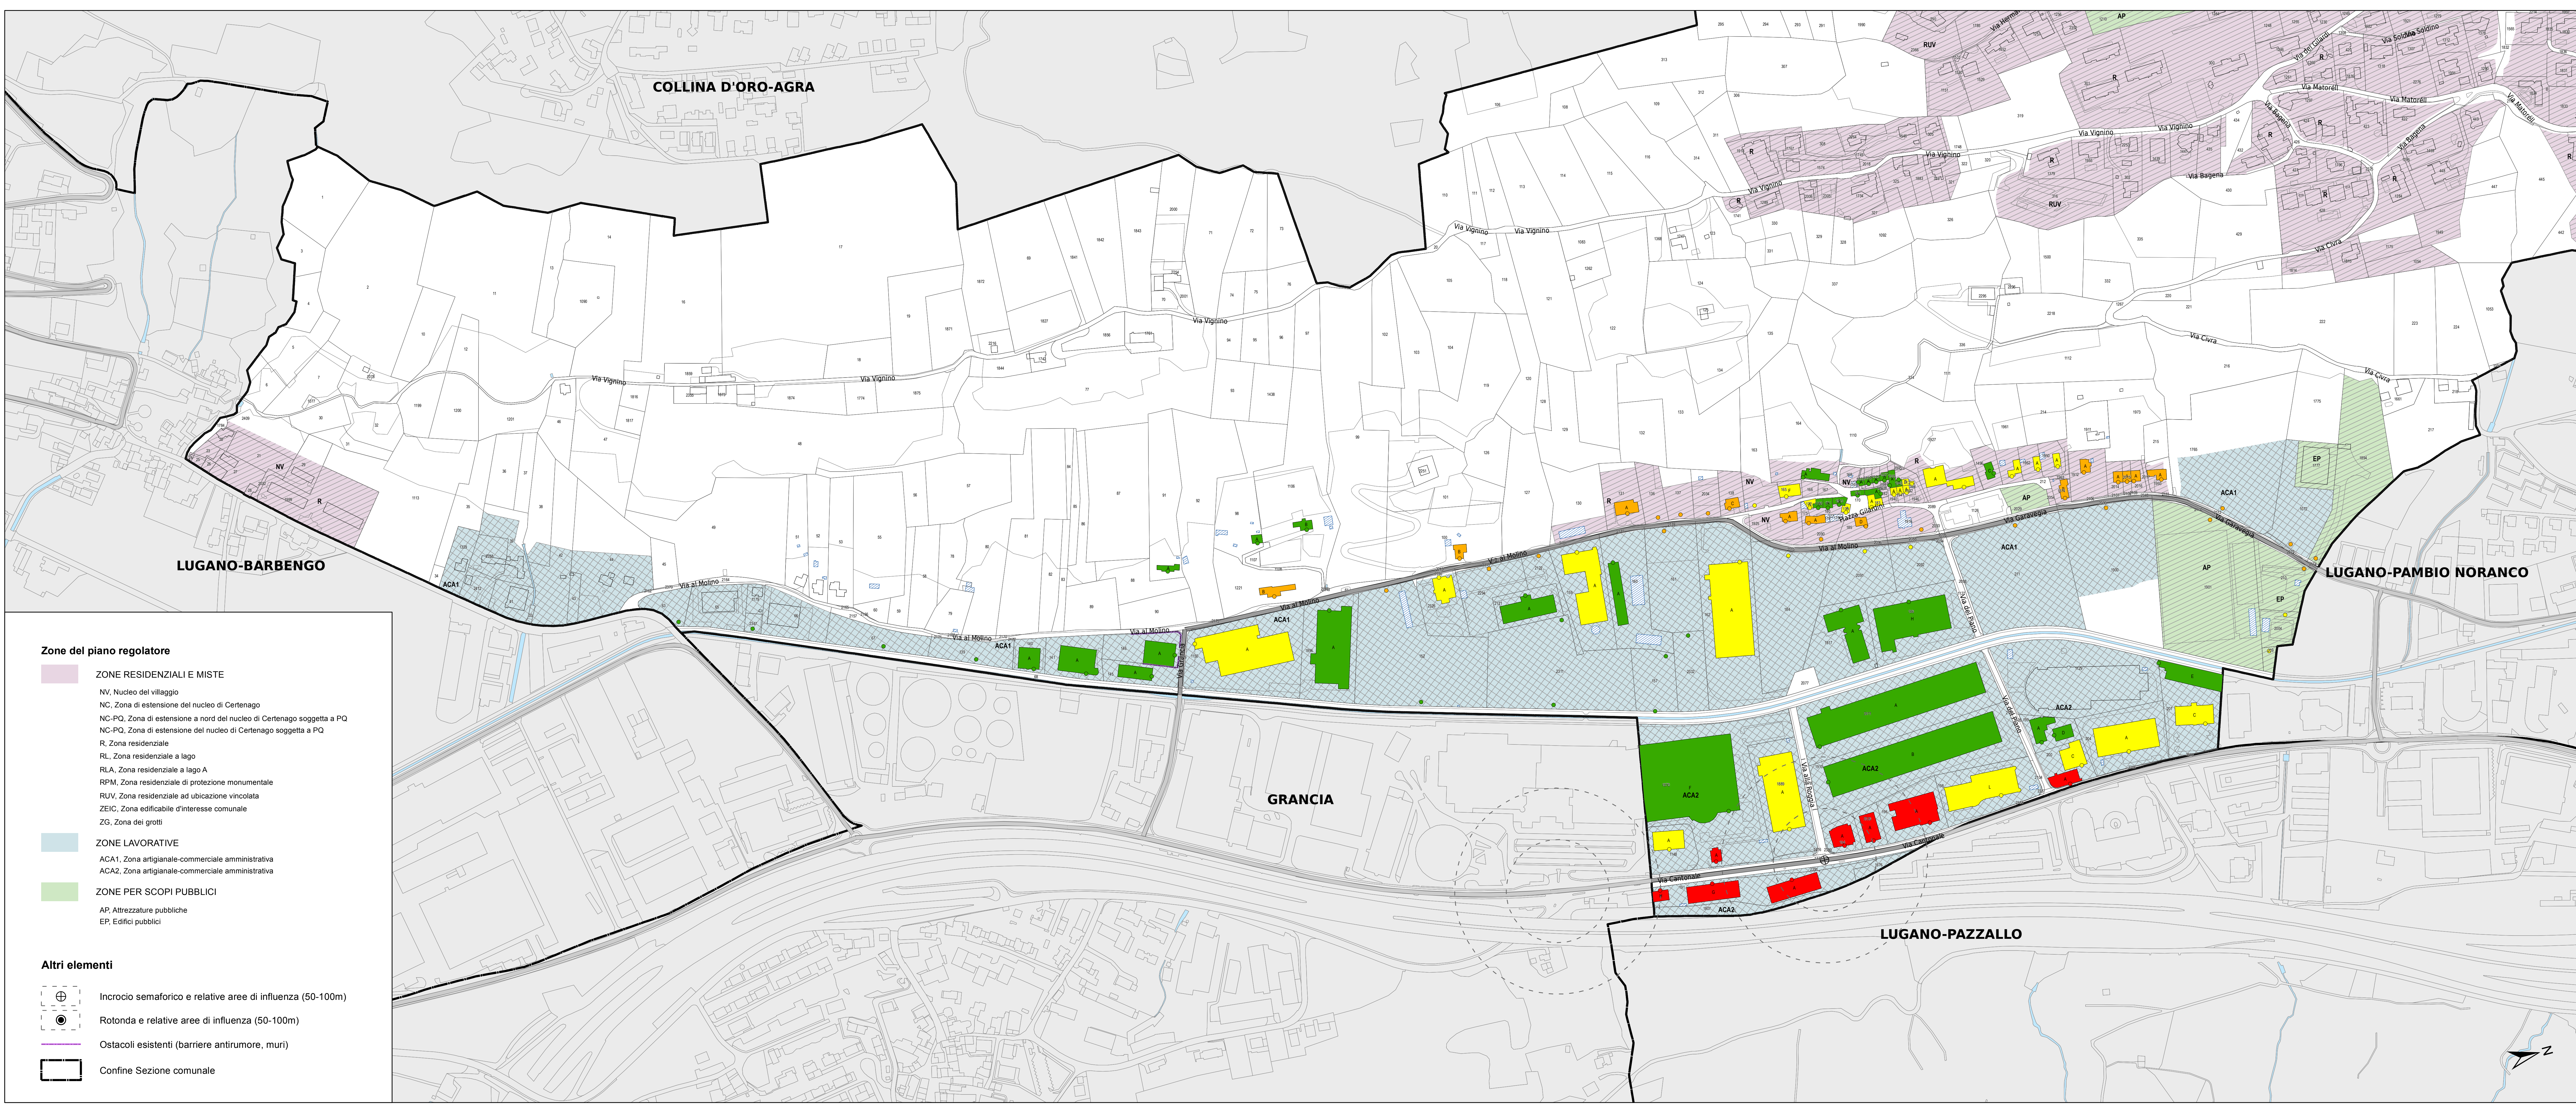

**Legenda**

- Fonti di emissione**
- Impianti stradali considerati
- Edifici e punti di calcolo**
- Carico fonico uguale o superiore ai valori d'allarme ( $\geq VA$ )
  - Carico fonico superiore ai valori limite d'immissione ( $\geq VLI < VA$ )
  - Carico fonico inferiore ai valori limite d'immissione ( $\geq VP < VLI$ )
  - Carico fonico inferiore ai valori di pianificazione ( $< VP$ )
  - Punto di immissione in campo libero
  - Edifici non sensibili (accessori)
  - Edifici non considerati (esterni al perimetro di calcolo)
- Gradi di sensibilità**
- II
  - III

- Zone del piano regolatore**
- ZONE RESIDENZIALI E MISTE**
    - NV, Nucleo del villaggio
    - NC, Zona di estensione del nucleo di Certenago
    - NC-PQ, Zona di estensione a nord del nucleo di Certenago soggetta a PQ
    - NC-PQ, Zona di estensione del nucleo di Certenago soggetta a PQ
    - R, Zona residenziale
    - RL, Zona residenziale a lago
    - RLA, Zona residenziale a lago A
    - RPM, Zona residenziale di protezione monumentale
    - RUV, Zona residenziale ad ubicazione vincolata
    - ZEIC, Zona edificabile d'interesse comunale
    - ZG, Zona dei grotti
  - ZONE LAVORATIVE**
    - ACA1, Zona artigianale-commerciale amministrativa
    - ACA2, Zona artigianale-commerciale amministrativa
  - ZONE PER SCOPI PUBBLICI**
    - AP, Attrezzature pubbliche
    - EP, Edifici pubblici
- Altri elementi**
- Incrocio semaforico e relative aree di influenza (50-100m)
  - Rotonda e relative aree di influenza (50-100m)
  - Ostacoli esistenti (barriere antirumore, muri)
  - Confine Sezione comunale

