

**RISANAMENTO FONICO
 LUGANESE
 FASE PRIORITARIA**


Progetto di risanamento fonico degli assi stradali cantonali e comunali del

COMUNE DI COLLINA D'ORO
 Sezione di MONTAGNOLA

**CARICO FONICO NOTTURNO
 SITUAZIONE 2036
 prima del risanamento**

Piano 2.2b

Data:	3 settembre 2018	UFFICIO DELLA PREVENZIONE DEI RUMORI Via Franco Zorzi 13 6501 BELLINZONA tel.: 091 / 814 29 51 fax: 091 / 814 29 79 e-mail: dt-upr@ti.ch
Scala:	1:2000	
Dim.:	1470 x 540 mm	
Operatore:	UPR	

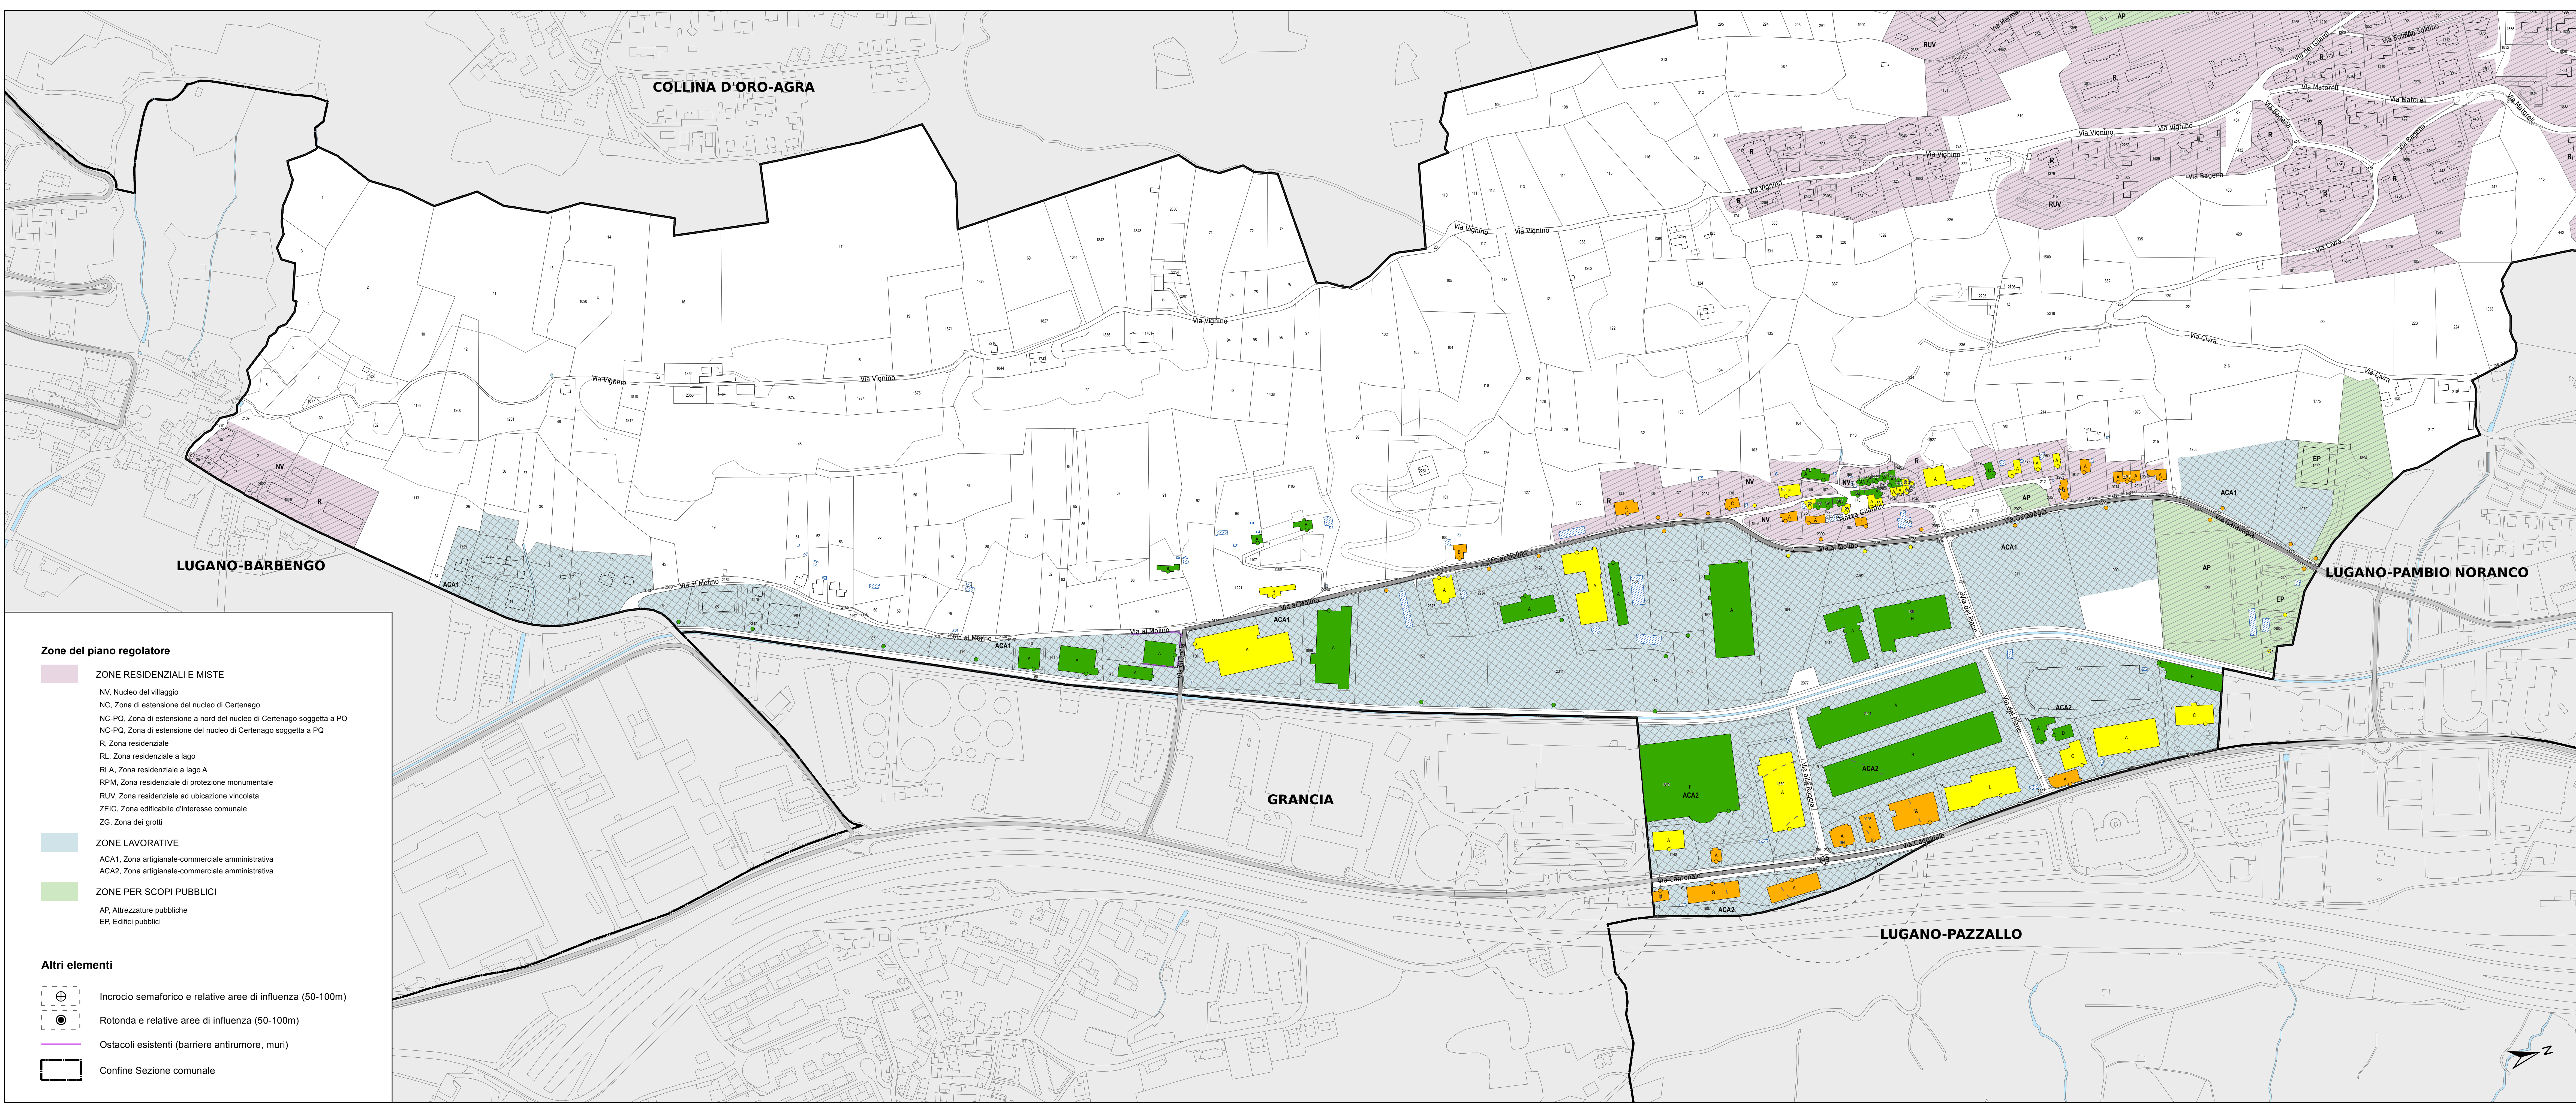

Legenda

- Fonti di emissione**
- Impianti stradali considerati
- Edifici e punti di calcolo**
- Carico fonico superiore ai valori limite d'emissione ($> VLI < VA$)
 - Carico fonico inferiore ai valori limite d'emissione ($>= VP <= VLI$)
 - Carico fonico inferiore ai valori di pianificazione ($< VP$)
 - Punto di immissione in campo libero
 - Edifici non sensibili (accessori)
 - Edifici non considerati (esterni al perimetro di calcolo)
- Gradi di sensibilità**
- II
 - III
- Zone del piano regolatore**
- ZONE RESIDENZIALI E MISTE**
 - NV, Nucleo del villaggio
 - NC, Zona di estensione del nucleo di Certenago
 - NC-PQ, Zona di estensione a nord del nucleo di Certenago soggetta a PQ
 - NC-PQ, Zona di estensione del nucleo di Certenago soggetta a PQ
 - R, Zona residenziale
 - RL, Zona residenziale a lago
 - RLA, Zona residenziale a lago A
 - RPM, Zona residenziale di protezione monumentale
 - RUV, Zona residenziale ad ubicazione vincolata
 - ZEIC, Zona edificabile d'interesse comunale
 - ZG, Zona dei grotti
 - ZONE LAVORATIVE**
 - ACA1, Zona artigianale-commerciale amministrativa
 - ACA2, Zona artigianale-commerciale amministrativa
 - ZONE PER SCOPI PUBBLICI**
 - AP, Attrezzature pubbliche
 - EP, Edifici pubblici
- Altri elementi**
- Incrocio semaforico e relative aree di influenza (50-100m)
 - Rotonda e relative aree di influenza (50-100m)
 - Ostacoli esistenti (barriere antirumore, muri)
 - Confine Sezione comunale

