

**RISANAMENTO FONICO  
 LUGANESE**  
**FASE PRIORITARIA**

Progetto di risanamento fonico  
 degli assi stradali cantonali del  
**COMUNE DI CUREGLIA**

**CARICO FONICO NOTTURNO**  
**SITUAZIONE 2036**  
**prima del risanamento**

Piano 2.2

Data:	3 settembre 2018
Scale:	1:1500
Dim.:	1470 x 594 mm
Operatore:	UPR






**UFFICIO DELLA PREVENZIONE  
 DEI RUMORI**  
 Via Franco Zorzi 13  
 6501 BELLINZONA  
 tel.: 091 / 814 29 51  
 fax: 091 / 814 29 79  
 e-mail: dt-upr@ti.ch



**Legenda**

**Fonti di emissione**



 Impianti stradali considerati


**Edifici e punti di calcolo**

-  Carico fonico uguale o superiore ai valori d'allarme (> = VA)
-  Carico fonico superiore ai valori limite d'immissione (> VLI < VA)
-  Carico fonico inferiore ai valori limite d'immissione (>= VP <= VLI)
-  Carico fonico inferiore ai valori di pianificazione (< VP)
-  Punto di immissione in campo libero


-  Edifici non sensibili (accessori)
-  Edifici non considerati (esterni al perimetro di calcolo)

**Gradi di sensibilità**


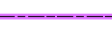

-  II
-  III

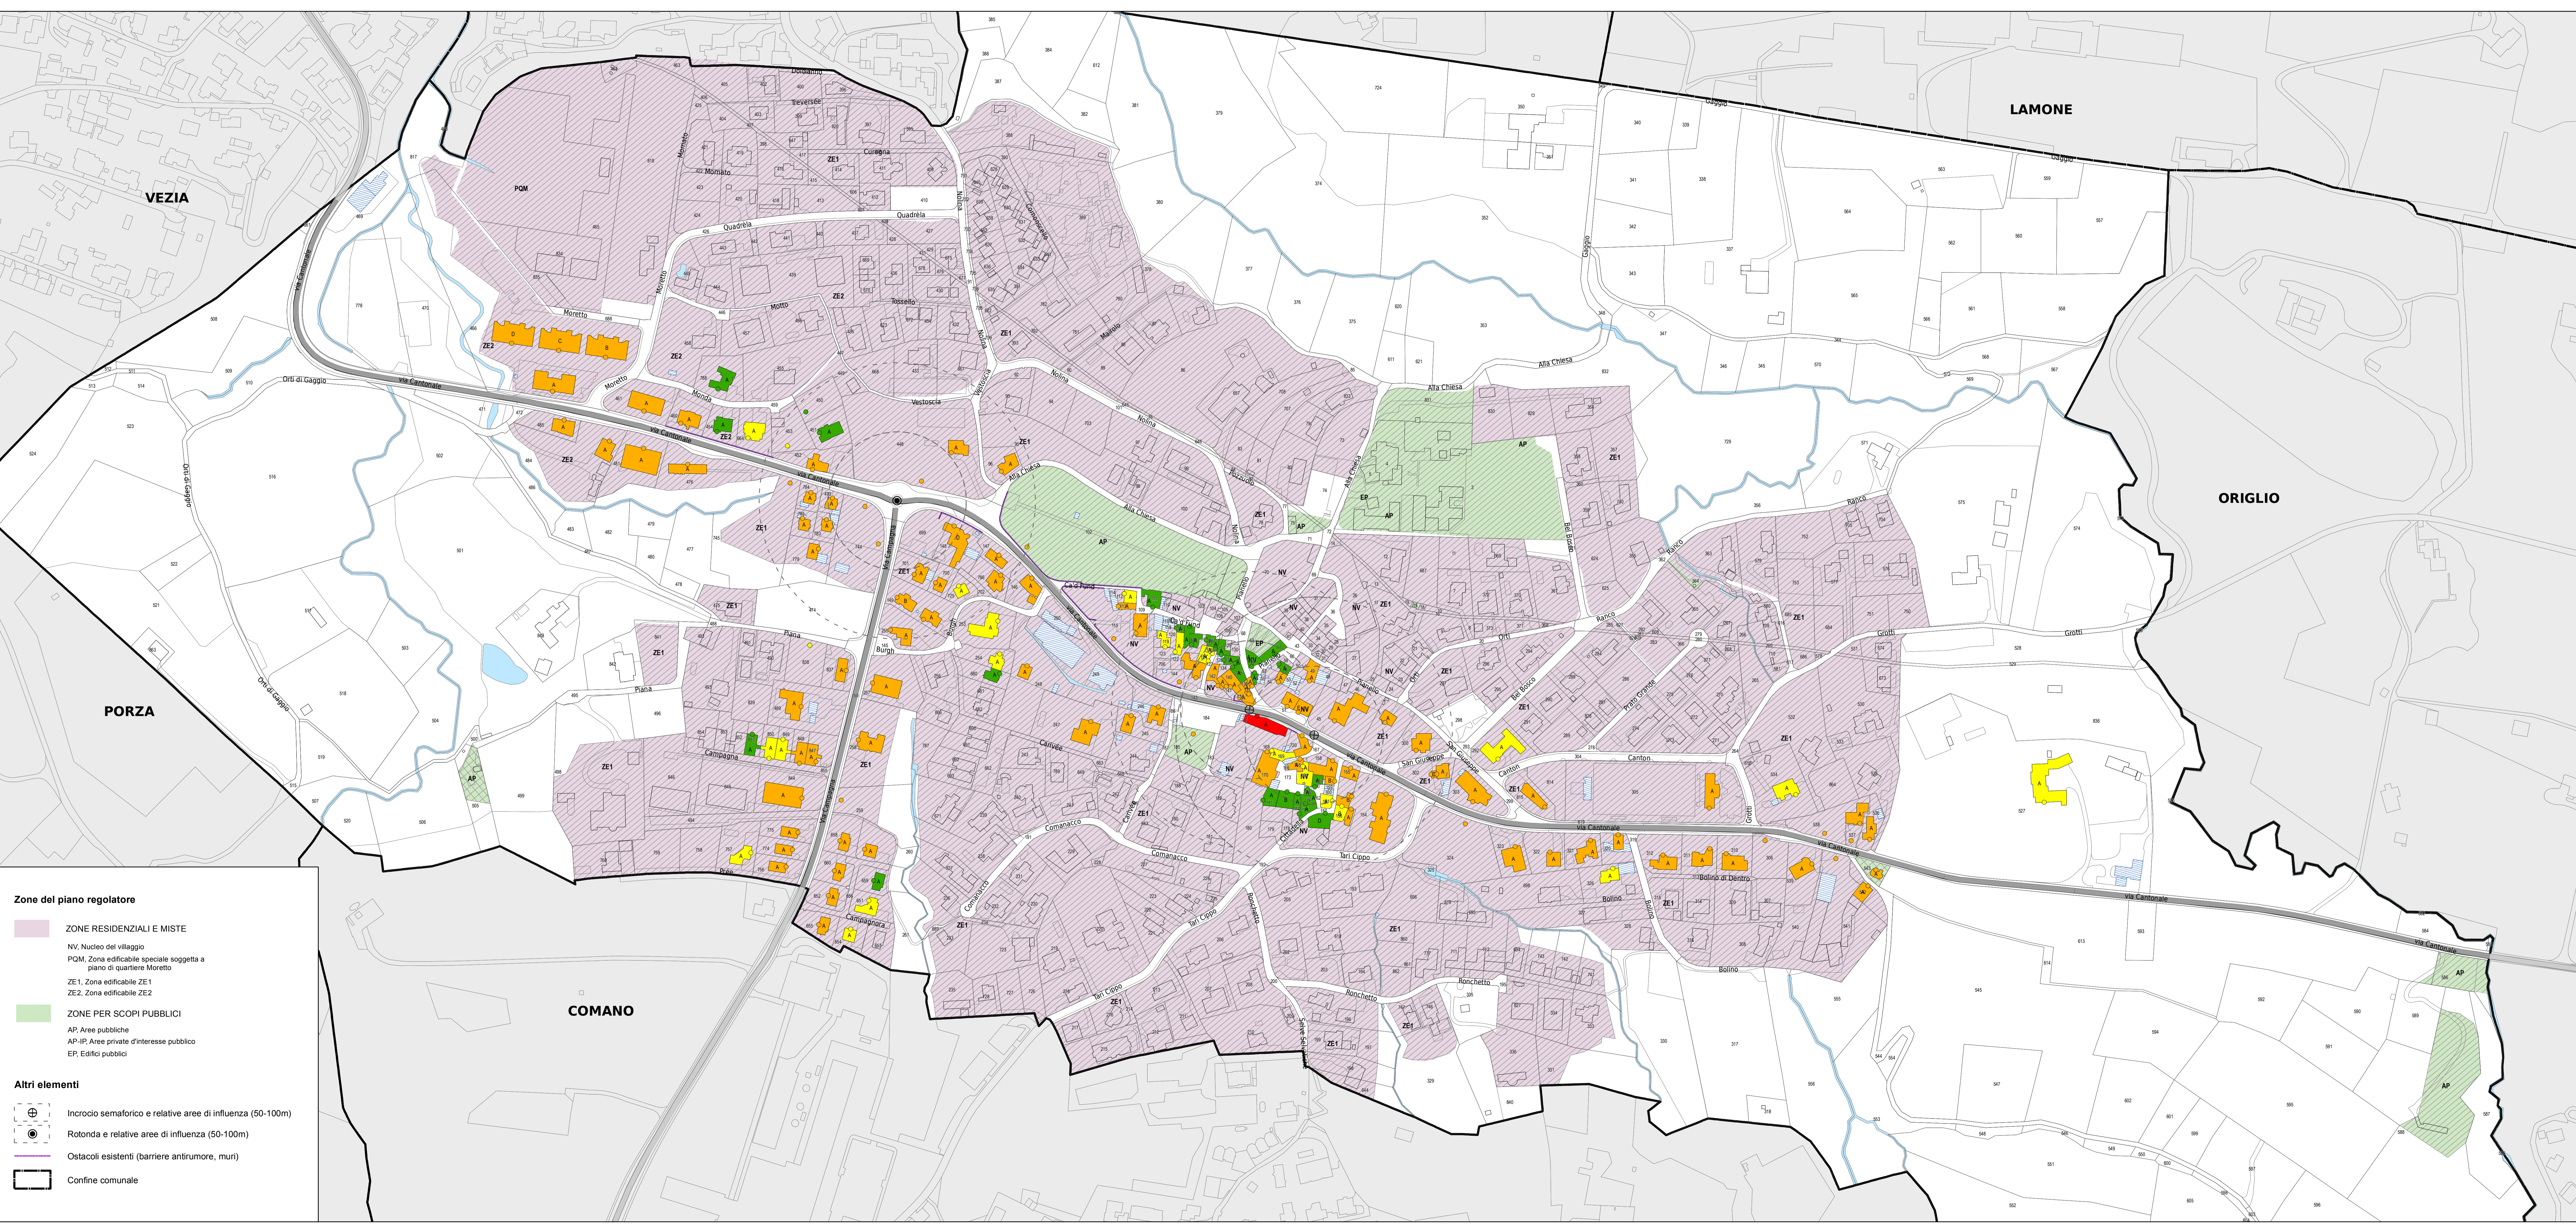

**Zone del piano regolatore**

-  ZONE RESIDENZIALI E MISTE
  - NV, Nucleo del villaggio
  - PQM, Zona edificabile speciale soggetta a piano di quartiere Moretto
  - ZE1, Zona edificabile ZE1
  - ZE2, Zona edificabile ZE2
-  ZONE PER SCOPI PUBBLICI
  - AP, Aree pubbliche
  - AP-IP, Aree private d'interesse pubblico
  - EP, Edifici pubblici

**Altri elementi**

-  Incrocio semaforico e relative aree di influenza (50-100m)
-  Rotonda e relative aree di influenza (50-100m)
-  Ostacoli esistenti (barriere antirumore, muri)
-  Confine comunale

