

RISANAMENTO FONICO LUGANESE

FASE PRIORITARIA

Progetto di risanamento fonico degli assi stradali cantonali del

COMUNE DI LUGANO
Sezione di CADRO

CARICO FONICO DIURNO
SITUAZIONE 2036
dopo il risanamento

Piano 2.3

Data:	3 settembre 2018	UFFICIO DELLA PREVENZIONE DEI RUMORI Via Franco Zeri 13 6501 BELLINZONA tel.: 091 / 814 29 51 fax: 091 / 814 29 79 e-mail: dt-upr@ti.ch
Scala:	1:1500	
Dim.:	1260 x 594 mm	
Operatore:	UPR	

Legenda

Fonti di emissione

- Impianti stradali considerati

Provvedimenti di risanamento fonico

- Pavimentazione fonoassorbente SDA4-12 [-3 dB(A)]

Edifici e punti di calcolo

- Carico fonico uguale o superiore ai valori d'allarme ($\geq VA$)
- Carico fonico superiore ai valori limite d'emissione ($> VLI < VA$)
- Carico fonico inferiore ai valori limite d'emissione ($\geq VP < VLI$)
- Carico fonico inferiore ai valori di pianificazione ($< VP$)
- Punto di emissione in campo libero
- Edifici non sensibili (accessori)
- Edifici non considerati (esterni al perimetro di calcolo)

Gradi di sensibilità


- II
- III

Zone del piano regolatore

- ZONE RESIDENZIALI E MISTE
 - NV: Zona del nucleo
 - ZES1: Zona edificabile speciale Campagna di Dasso
 - ZR: Zona residenziale
 - ZRP: Zona edificabile per abitazioni primarie
- ZONE LAVORATIVE
 - ZAP: Zona destinata alle attività produttive (sospesa)
- ZONE PER SCOPPI PUBBLICI
 - AP: Attrezzature d'interesse pubblico
 - AP: Attrezzature d'interesse pubblico (sospesa)
 - EP: Edifici d'interesse pubblico

Altri elementi

- Incrocio semaforico e relative aree di influenza (50-100m)
- Rotonda e relative aree di influenza (50-100m)
- Ostacoli esistenti (barriere antirumore, muri)
- Confine comunale

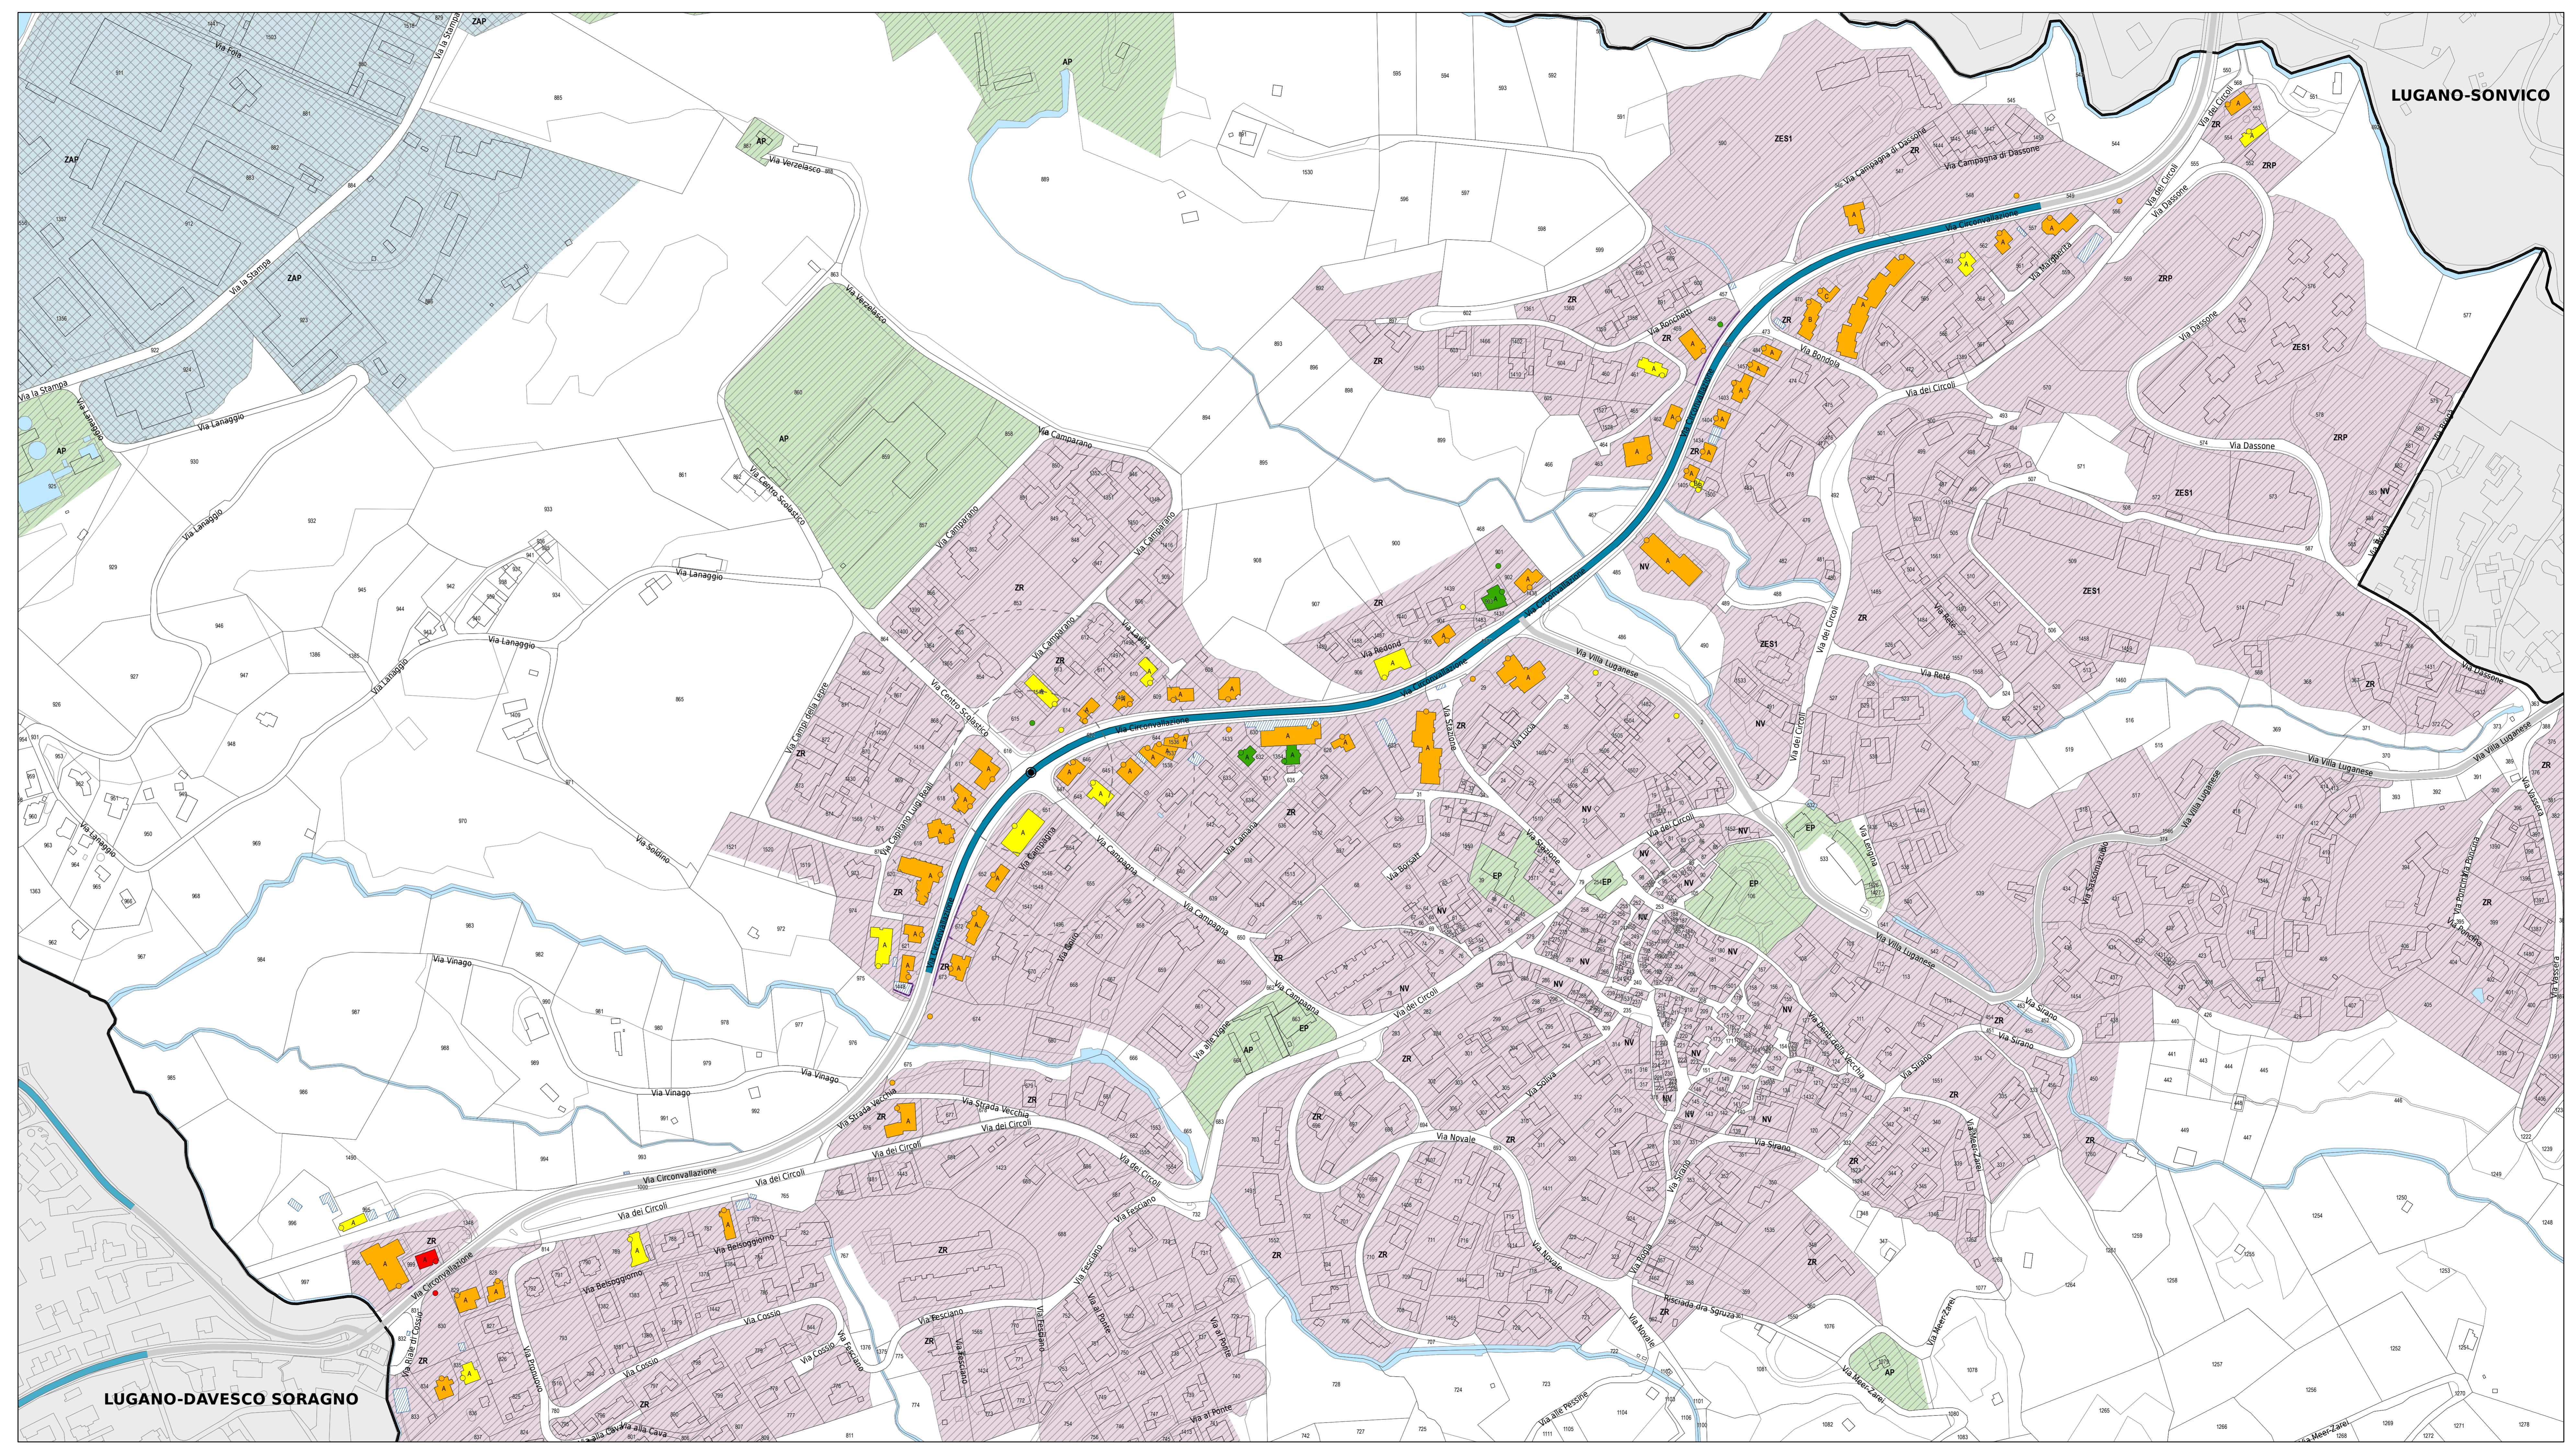

LUGANO-DAVESCO SORAGNO

LUGANO-SONVICO