

# RISANAMENTO FONICO LUGANESE FASE PRIORITARIA

Progetto di risanamento fonico  
degli assi stradali cantonali del

COMUNE DI LUGANO  
Sezione di CADRO

## CARICO FONICO NOTTURNO SITUAZIONE 2036 dopo il risanamento

Piano 2.4

Data:	3 settembre 2018	<b>UFFICIO DELLA PREVENZIONE DEI RUMORI</b> Via Franco Zeri 13 6501 BELLINZONA tel.: 091 / 814 29 51 fax: 091 / 814 29 79 e-mail: dt-upr@ti.ch
Scala:	1:1500	
Dim.:	1260 x 594 mm	
Operatore:	UPR	

### Legenda

**Fonti di emissione**

- Impianti stradali considerati

**Provvedimenti di risanamento fonico**

- Pavimentazione fonoassorbente SDA4-12 [-3 dB(A)]

**Edifici e punti di calcolo**

- Carico fonico uguale o superiore ai valori d'allarme ( $\geq VA$ )
- Carico fonico superiore ai valori limite d'emissione ( $> VLI < VA$ )
- Carico fonico inferiore ai valori limite d'emissione ( $\geq VP < VLI$ )
- Carico fonico inferiore ai valori di pianificazione ( $< VP$ )
- Punto di emissione in campo libero
- Edifici non sensibili (accessori)
- Edifici non considerati (esterni al perimetro di calcolo)

**Gradi di sensibilità**


- II
- III

**Zone del piano regolatore**

- ZONE RESIDENZIALI E MISTE
  - NV: Zona del nucleo
  - ZES1: Zona edificabile speciale Campagna di Dasso
  - ZR: Zona residenziale
  - ZRP: Zona edificabile per abitazioni primarie
- ZONE LAVORATIVE
  - ZAP: Zona destinata alle attività produttive (sospesa)
- ZONE PER SCOPPI PUBBLICI
  - AP: Attrezzature d'interesse pubblico
  - AP: Attrezzature d'interesse pubblico (sospesa)
  - EP: Edifici d'interesse pubblico

**Altri elementi**

- Incrocio semaforico e relative aree di influenza (50-100m)
- Rotonda e relative aree di influenza (50-100m)
- Ostacoli esistenti (barriere antirumore, muri)
- Confine comunale

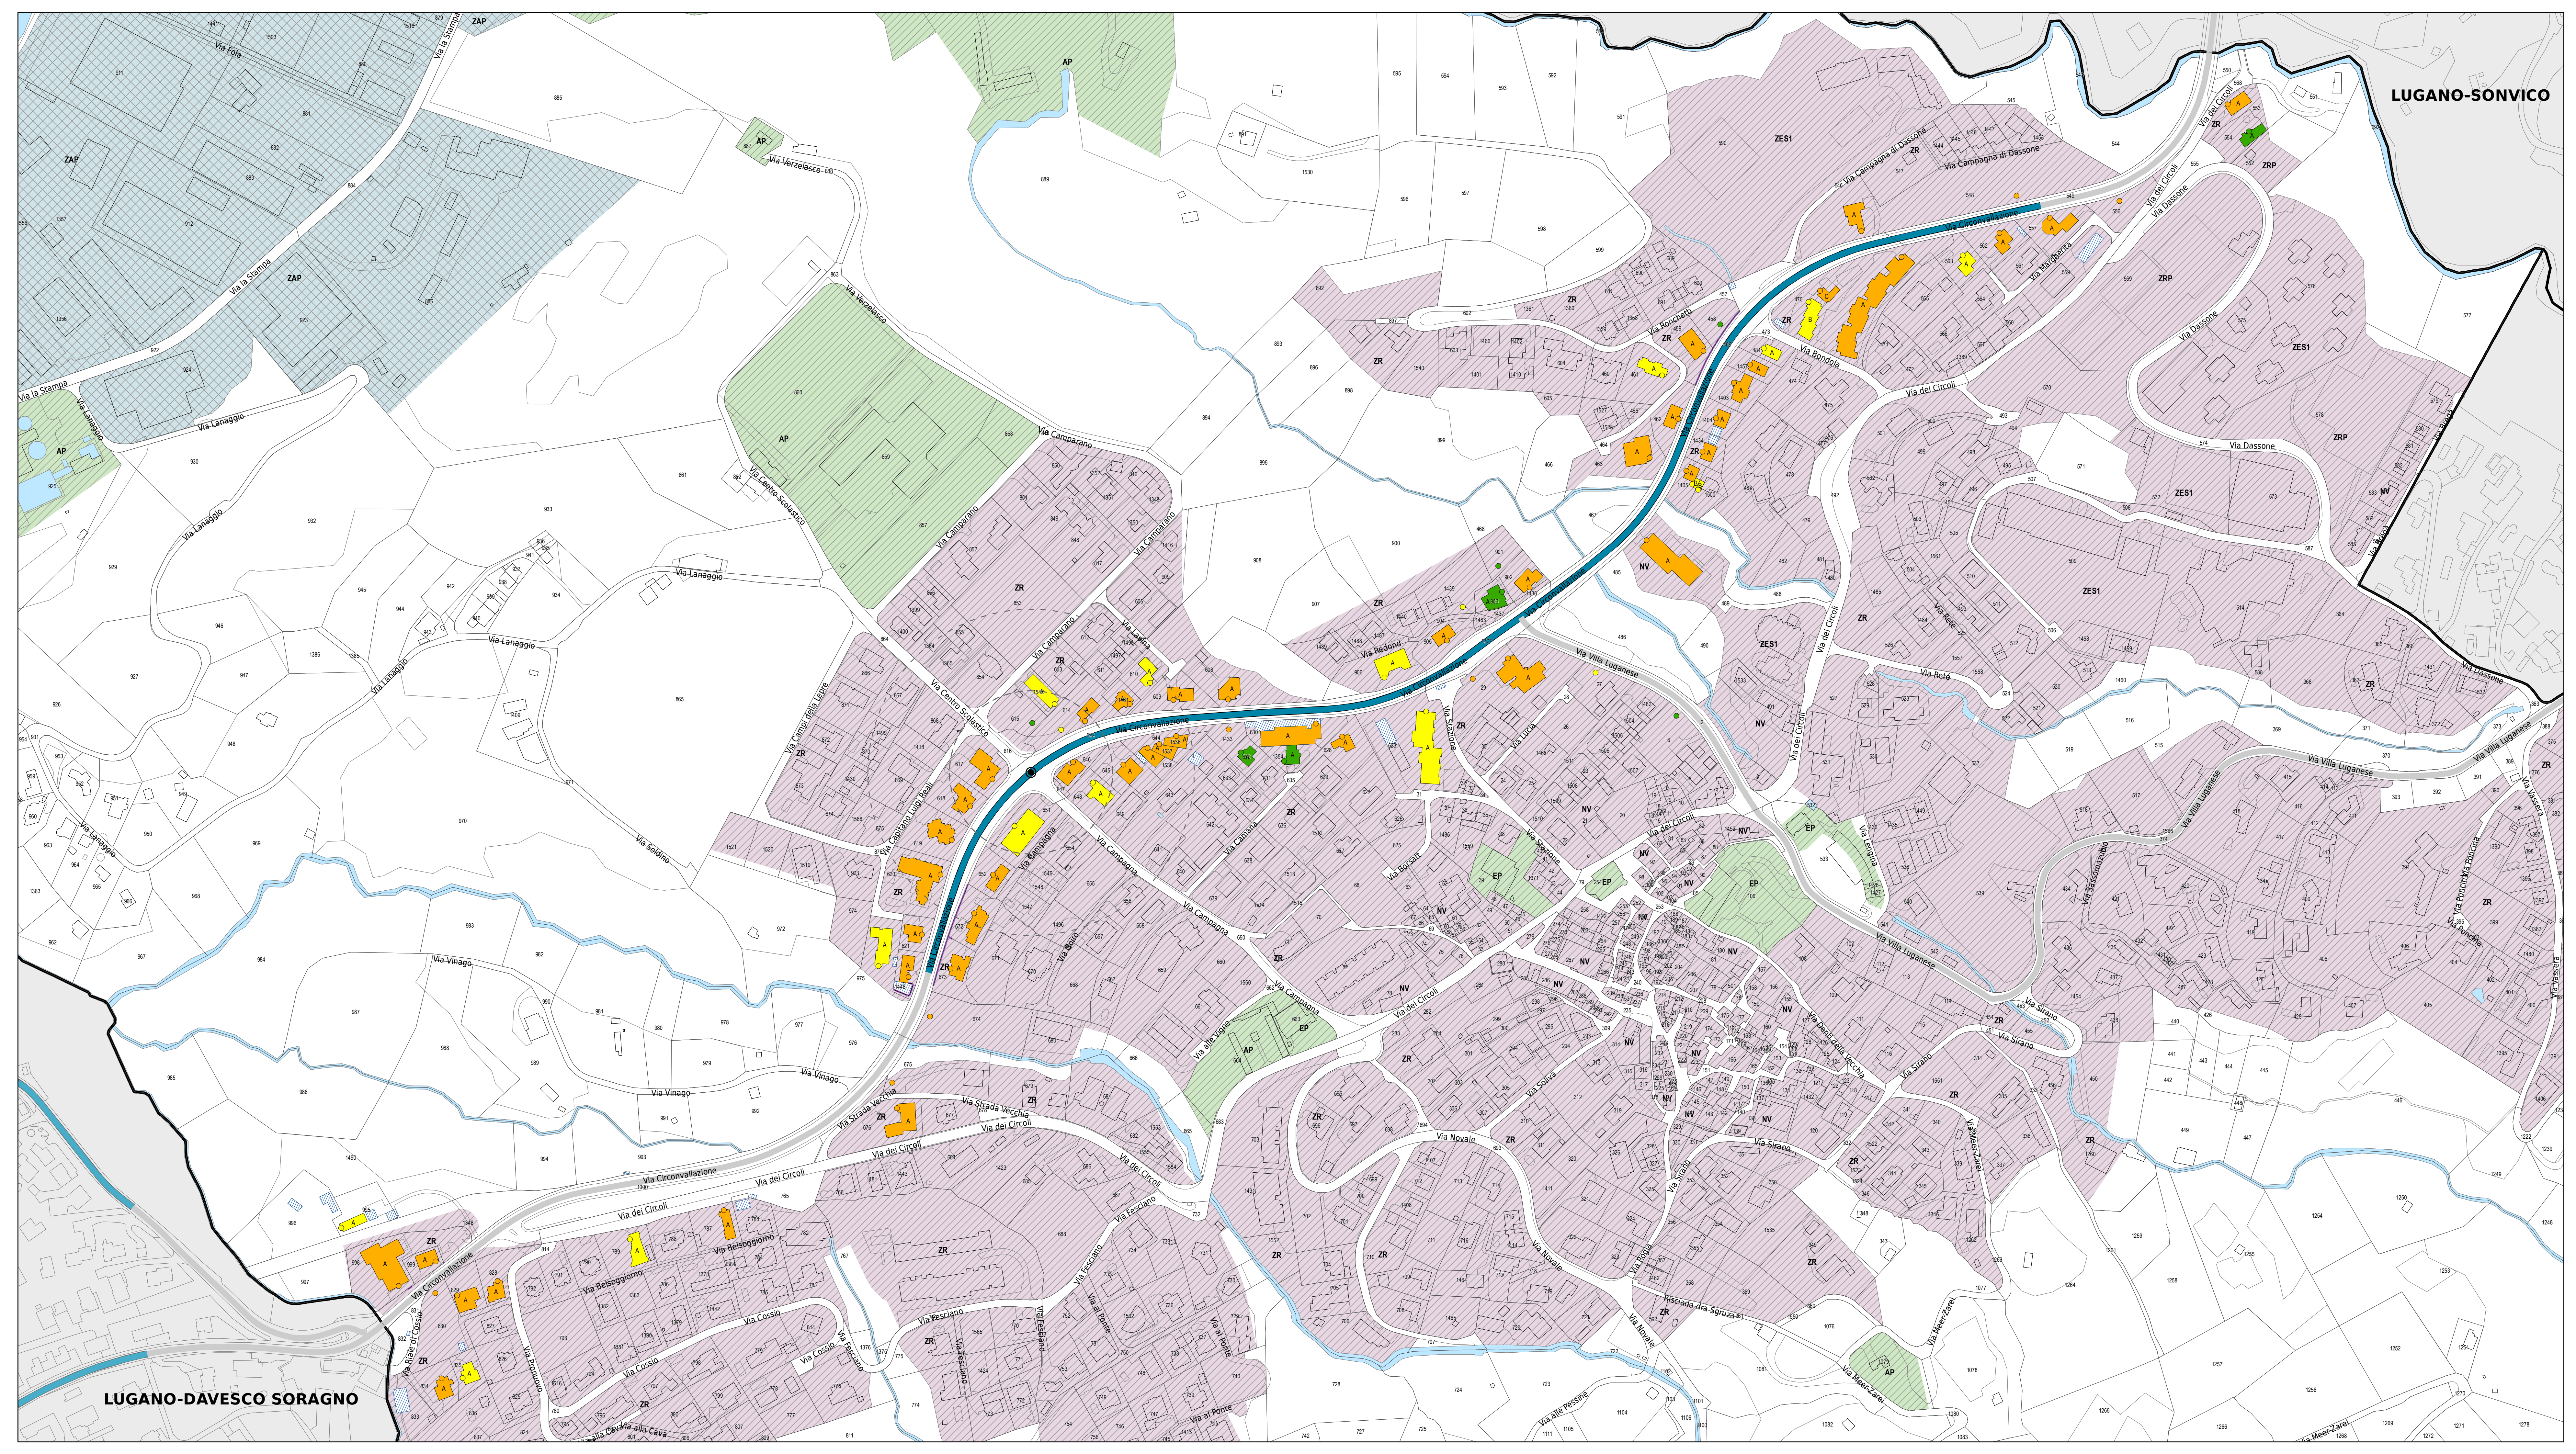

LUGANO-DAVESCO SORAGNO

LUGANO-SONVICO