

**RISANAMENTO FONICO
 LUGANESE
 FASE PRIORITARIA**

Progetto di risanamento fonico
degli assi stradali cantonali del

COMUNE DI MELIDE

**CARICO FONICO DIURNO
 SITUAZIONE 2036
 prima del risanamento**

Piano 2.1

Data:	3 settembre 2018	UFFICIO DELLA PREVENZIONE DEI RUMORI Via Franco Zorzi 13 6507 BELLINZONA Tel. 091 / 814 29 81 Fax: 091 / 814 29 79 e-mail: dt-ur@dt.ch
Scala:	1:1500	
Dim.:	1470 x 914 mm	
Operatore:	UFR	

Legenda

Fonti di emissione

Impianti stradali considerati

Edifici e punti di calcolo

- Carico fonico uguale o superiore ai valori d'allarme (\geq VA)
- Carico fonico superiore ai valori limite d'immissione ($>$ VLI < VA)
- Carico fonico inferiore ai valori limite d'immissione (\geq VP < VLI)
- Carico fonico inferiore ai valori di pianificazione ($<$ VP)
- Punto di immissione in campo libero
- Edifici non sensibili (accessori)
- Edifici non considerati (esterni al perimetro di calcolo)

Gradi di sensibilità

- II
- III

Zone del piano regolatore





- ZONE RESIDENZIALI E MISTE**
- NC, Zona di completamento del nucleo (soggetta al piano particolareggiato Nucleo centrale)
- NC1, Nucleo delle Cantine di Cima
- NC2, Nucleo delle Cantine di Fondo
- NS, Nucleo storico (soggetta al piano particolareggiato Nucleo centrale)
- R2, Zona residenziale estensiva
- R2, Zona residenziale estensiva (soggetta al piano particolareggiato Cantine)
- R2S, Zona residenziale speciale (rive-lago)
- R3, Zona residenziale semi-estensiva
- R3, Zona residenziale semi-estensiva (soggetta al piano particolareggiato Nucleo centrale)
- RC, Zona residenziale intensiva
- RC3, Zona residenziale commerciale (soggetta al piano particolareggiato Cantine)
- RCO5, Zona residenziale intensiva di interesse comunale
- RE, Zona residenziale
- RE, Zona residenziale (soggetta al piano particolareggiato Casa Branca)
- RT3, Zona residenziale-turistica (soggetta al piano particolareggiato Cantine)
- ZM, Zona mista
- ZTa, Zona turistica- alberghiera
- ZTb, Zona turistica-residenziale "Vila De Vrai" (soggetta a piano particolareggiato)
- ZTc, Zona turistica-residenziale speciale "Romantica"

ZONE PER SCOPI PUBBLICI

- AP, Attrezzature di interesse (zona soggetta a piano particolareggiato Nucleo centrale)
- AP, Attrezzature di interesse pubblico
- AP, Attrezzature di interesse pubblico (zona soggetta al piano particolareggiato Cantine)
- CP, Costruzioni di interesse pubblico
- CP, Costruzioni di interesse pubblico (zona soggetta a piano particolareggiato Nucleo centrale)

Altri elementi

- Incrocio semaforico e relative aree di influenza (50-100m)
- Rotonda e relative aree di influenza (50-100m)
- Ostacoli esistenti (barriere antirumore, muri)
- Confine comunale

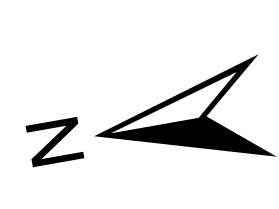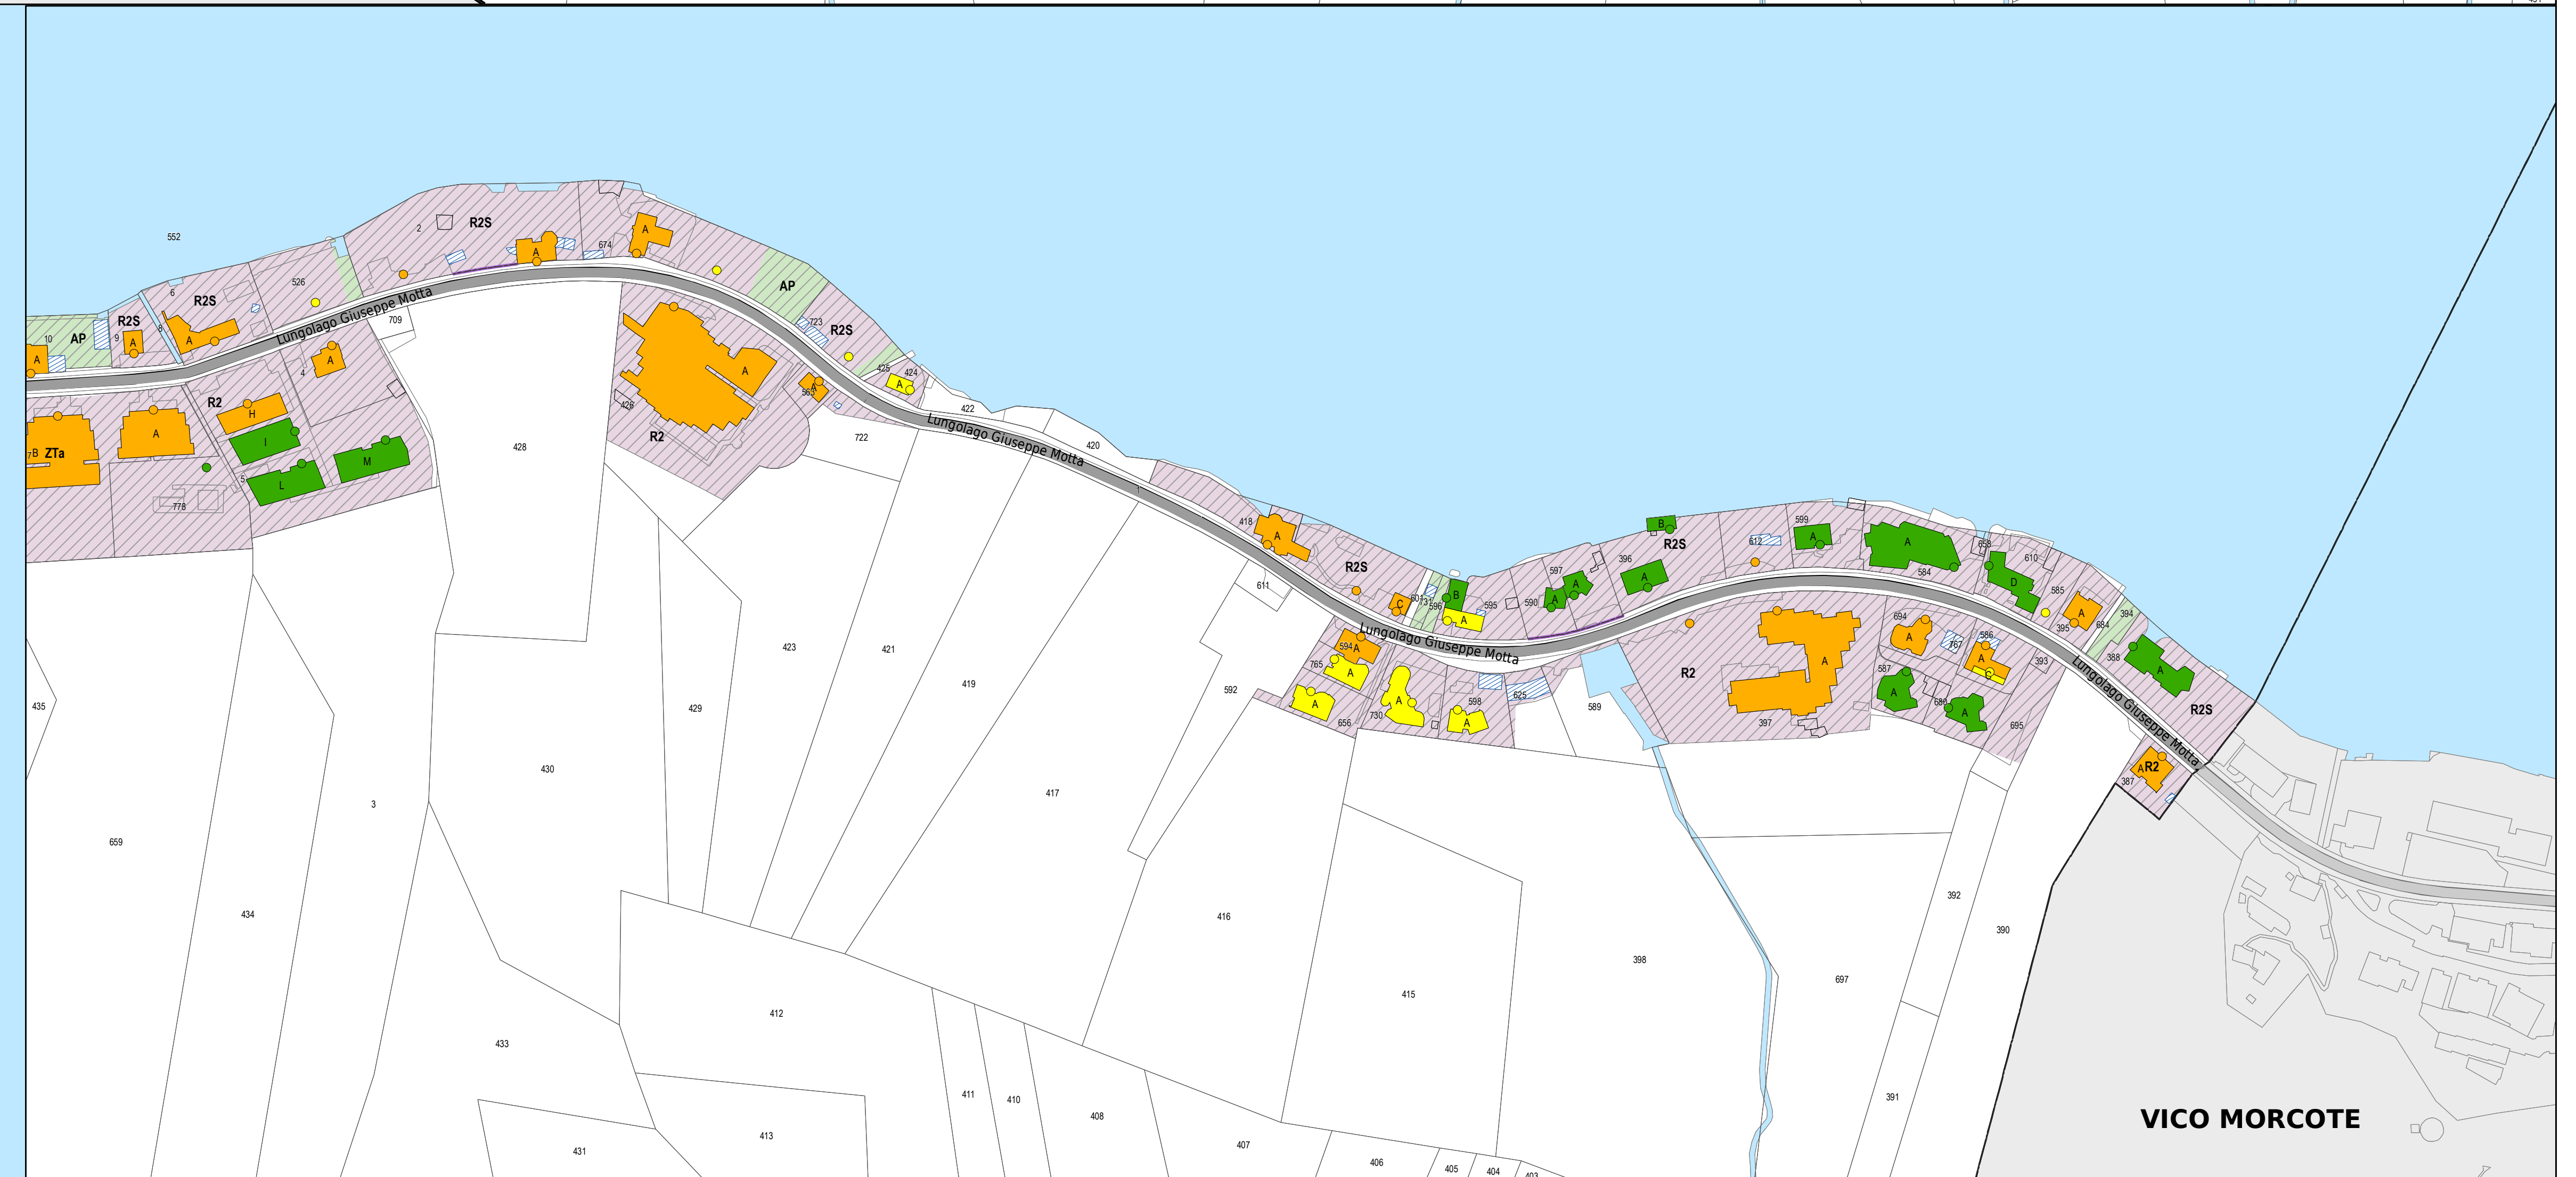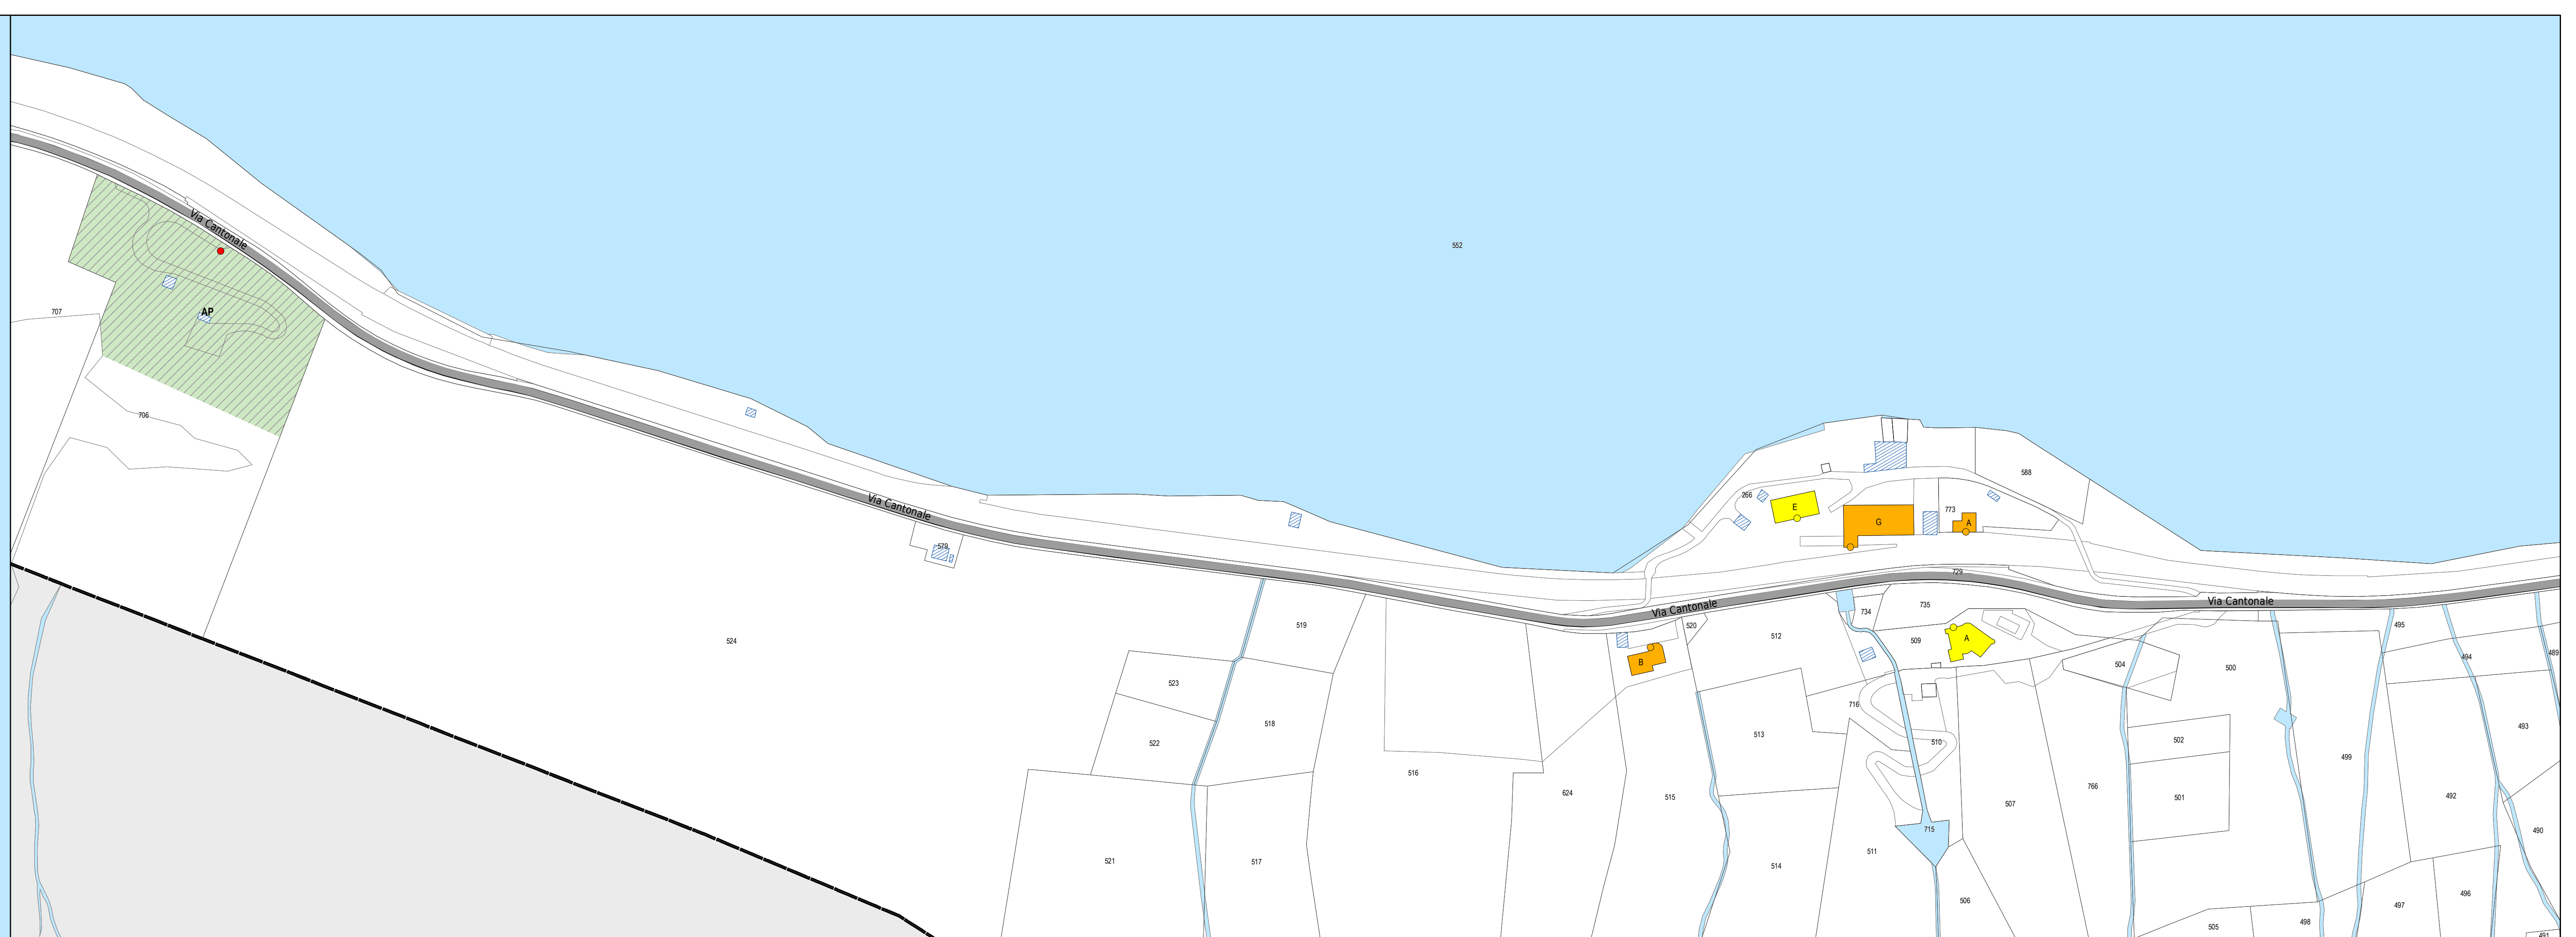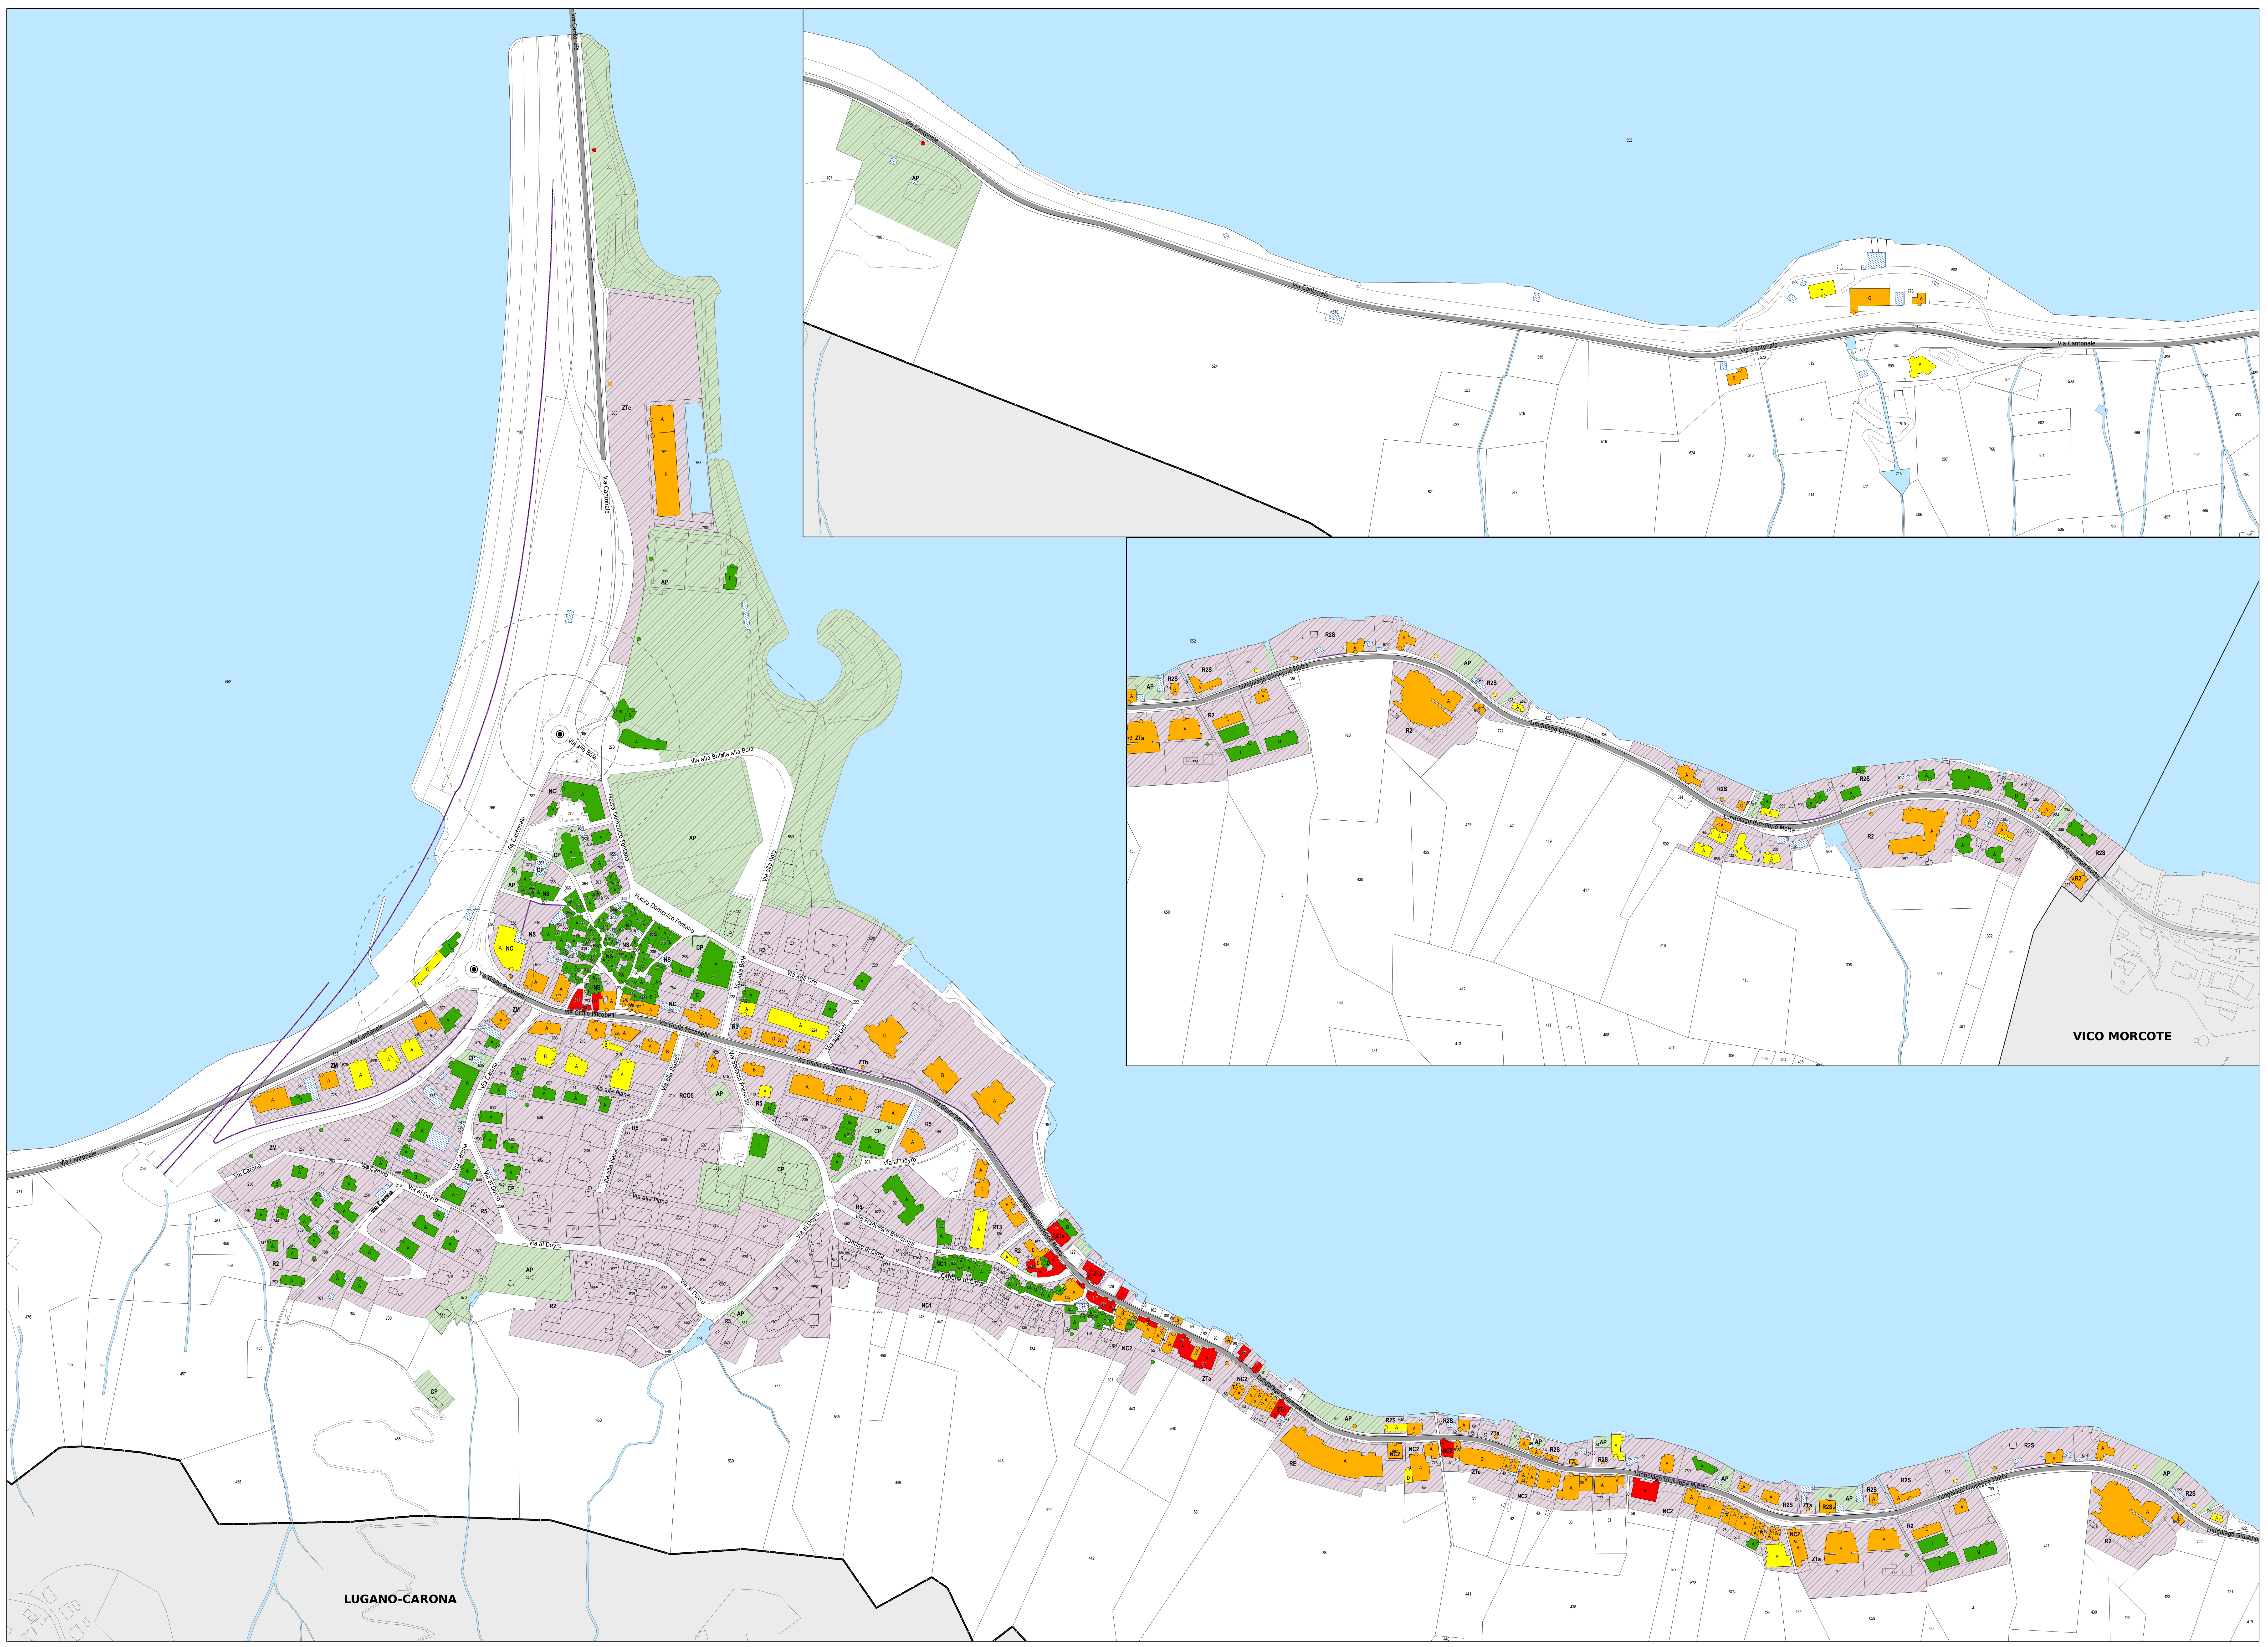

LUGANO-CARONA

VICO MORCOTE