

**ti** Repubblica e Cantone Ticino  
 Dipartimento del territorio

Divisione dell'ambiente  
 Sezione della protezione dell'aria  
 dell'acqua e del suolo

## RISANAMENTO FONICO LUGANESE

### FASE PRIORITARIA

Progetto di risanamento fonico degli assi stradali cantonali del

COMUNE DI MELIDE

### CARICO FONICO NOTTURNO SITUAZIONE 2036 prima del risanamento

Piano 2.2

Data:	3 settembre 2018
Scala:	1:1500
Dim.:	1470 x 914 mm
Operatore:	UFR

**UFFICIO DELLA PREVENZIONE DEI RUMORI**  
 Via Franco Zorzi 13  
 6507 BELLINZONA  
 Tel. 091 / 814 29 81  
 Fax: 091 / 814 29 79  
 e-mail: of-ur@dt.ch

### Legenda

**Fonti di emissione**

- Impianti stradali considerati

**Edifici e punti di calcolo**

- Carico fonico superiore ai valori limite d'immissione ( $\geq VLI < VA$ )
- Carico fonico inferiore ai valori limite d'immissione ( $\geq VP <= VLI$ )
- Carico fonico inferiore ai valori di pianificazione ( $< VP$ )
- Punto di immissione in campo libero
- Edifici non sensibili (accessori)
- Edifici non considerati (esterni al perimetro di calcolo)

**Gradi di sensibilità**

- II
- III

**Zone del piano regolatore**

**ZONE RESIDENZIALI E MISTE**





- NC, Zona di completamento del nucleo (soggetta al piano particolareggiato Nucleo centrale)
- NC1, Nucleo delle Cantine di Cima
- NC2, Nucleo delle Cantine di Fondo
- NS, Nucleo storico (soggetta al piano particolareggiato Nucleo centrale)
- R2, Zona residenziale estensiva
- R2, Zona residenziale estensiva (soggetta al piano particolareggiato Cantine)
- R2S, Zona residenziale speciale (rive-lago)
- R3, Zona residenziale semi-estensiva
- RS, Zona residenziale semi-estensiva (soggetta al piano particolareggiato Nucleo centrale)
- RS, Zona residenziale intensiva
- RC3, Zona residenziale-commerciale (soggetta al piano particolareggiato Cantine)
- RC05, Zona residenziale intensiva di interesse comunale
- RE, Zona residenziale
- RE, Zona residenziale (soggetta al piano particolareggiato Casa Bianca)
- RT3, Zona residenziale-turistica (soggetta al piano particolareggiato Cantine)
- ZM, Zona mista
- ZTb, Zona turistica-alberghiera
- ZTb, Zona turistica-residenziale "Vila De Virei" (soggetta a piano particolareggiato)
- ZTc, Zona turistica-residenziale speciale "Romantica"

**ZONE PER SCOPI PUBBLICI**

- AP, Attrezzature di interesse (zona soggetta a piano particolareggiato Nucleo centrale)
- AP, Attrezzature di interesse pubblico
- AP, Attrezzature di interesse pubblico (zona soggetta al piano particolareggiato Cantine)
- CP, Costruzioni di interesse pubblico
- CP, Costruzioni di interesse pubblico (zona soggetta a piano particolareggiato Nucleo centrale)

**Altri elementi**

- Incrocio semaforico e relative aree di influenza (50-100m)
- Rotonda e relative aree di influenza (50-100m)
- Ostacoli esistenti (barriere antirumore, muri)
- Confine comunale

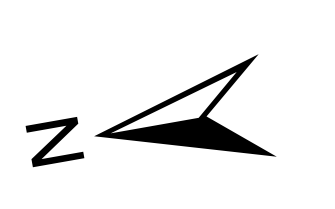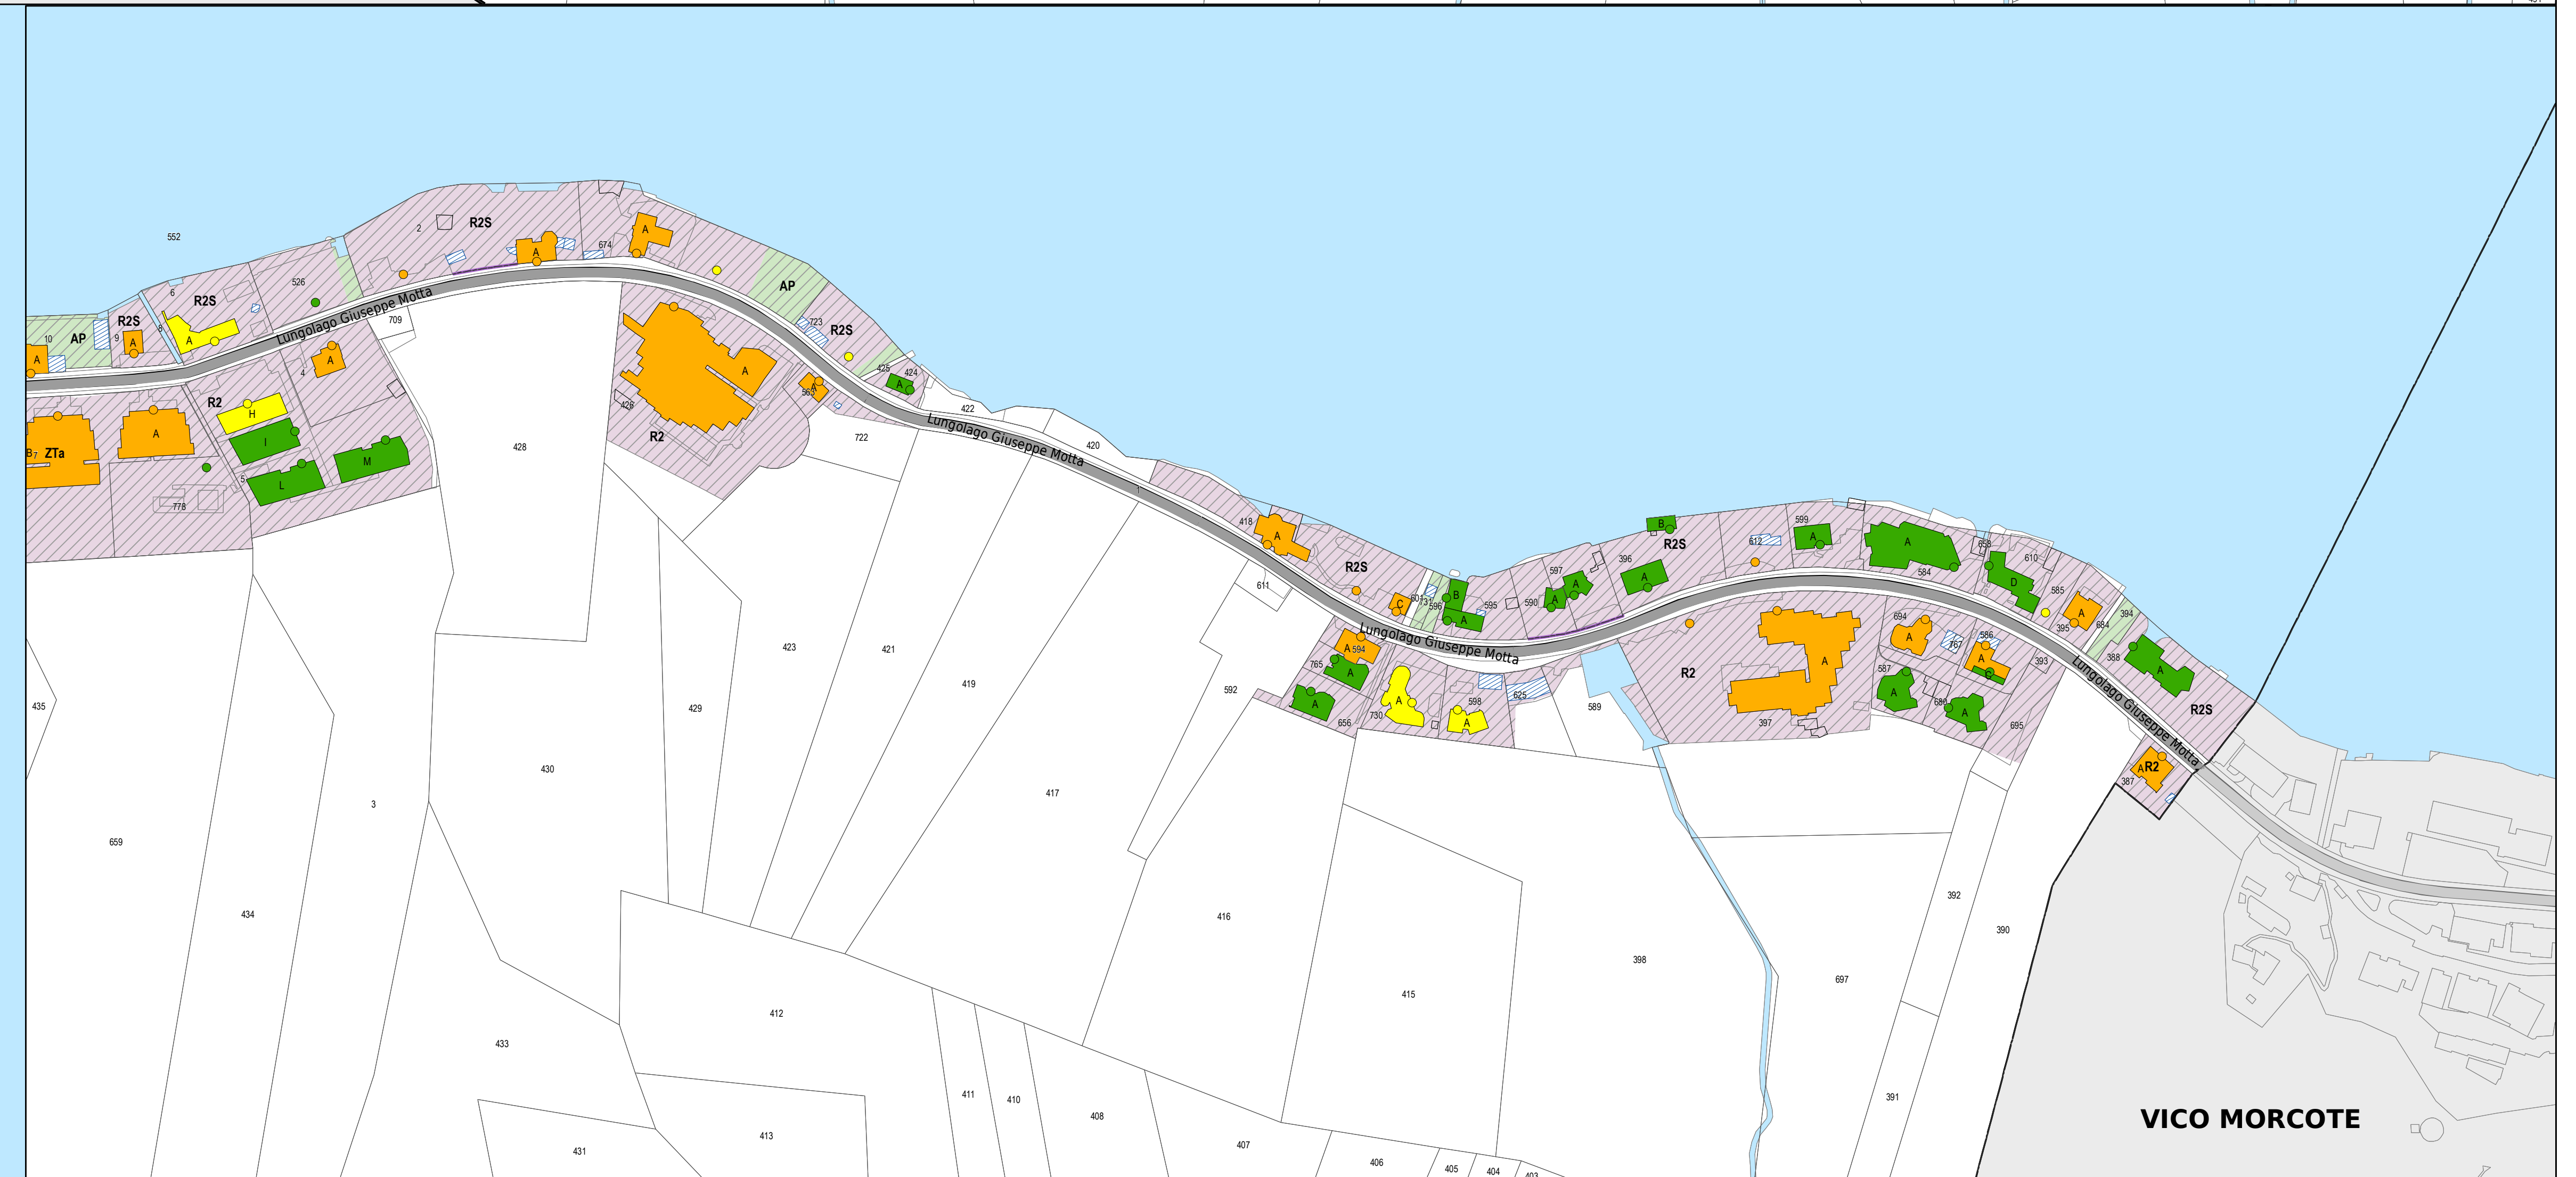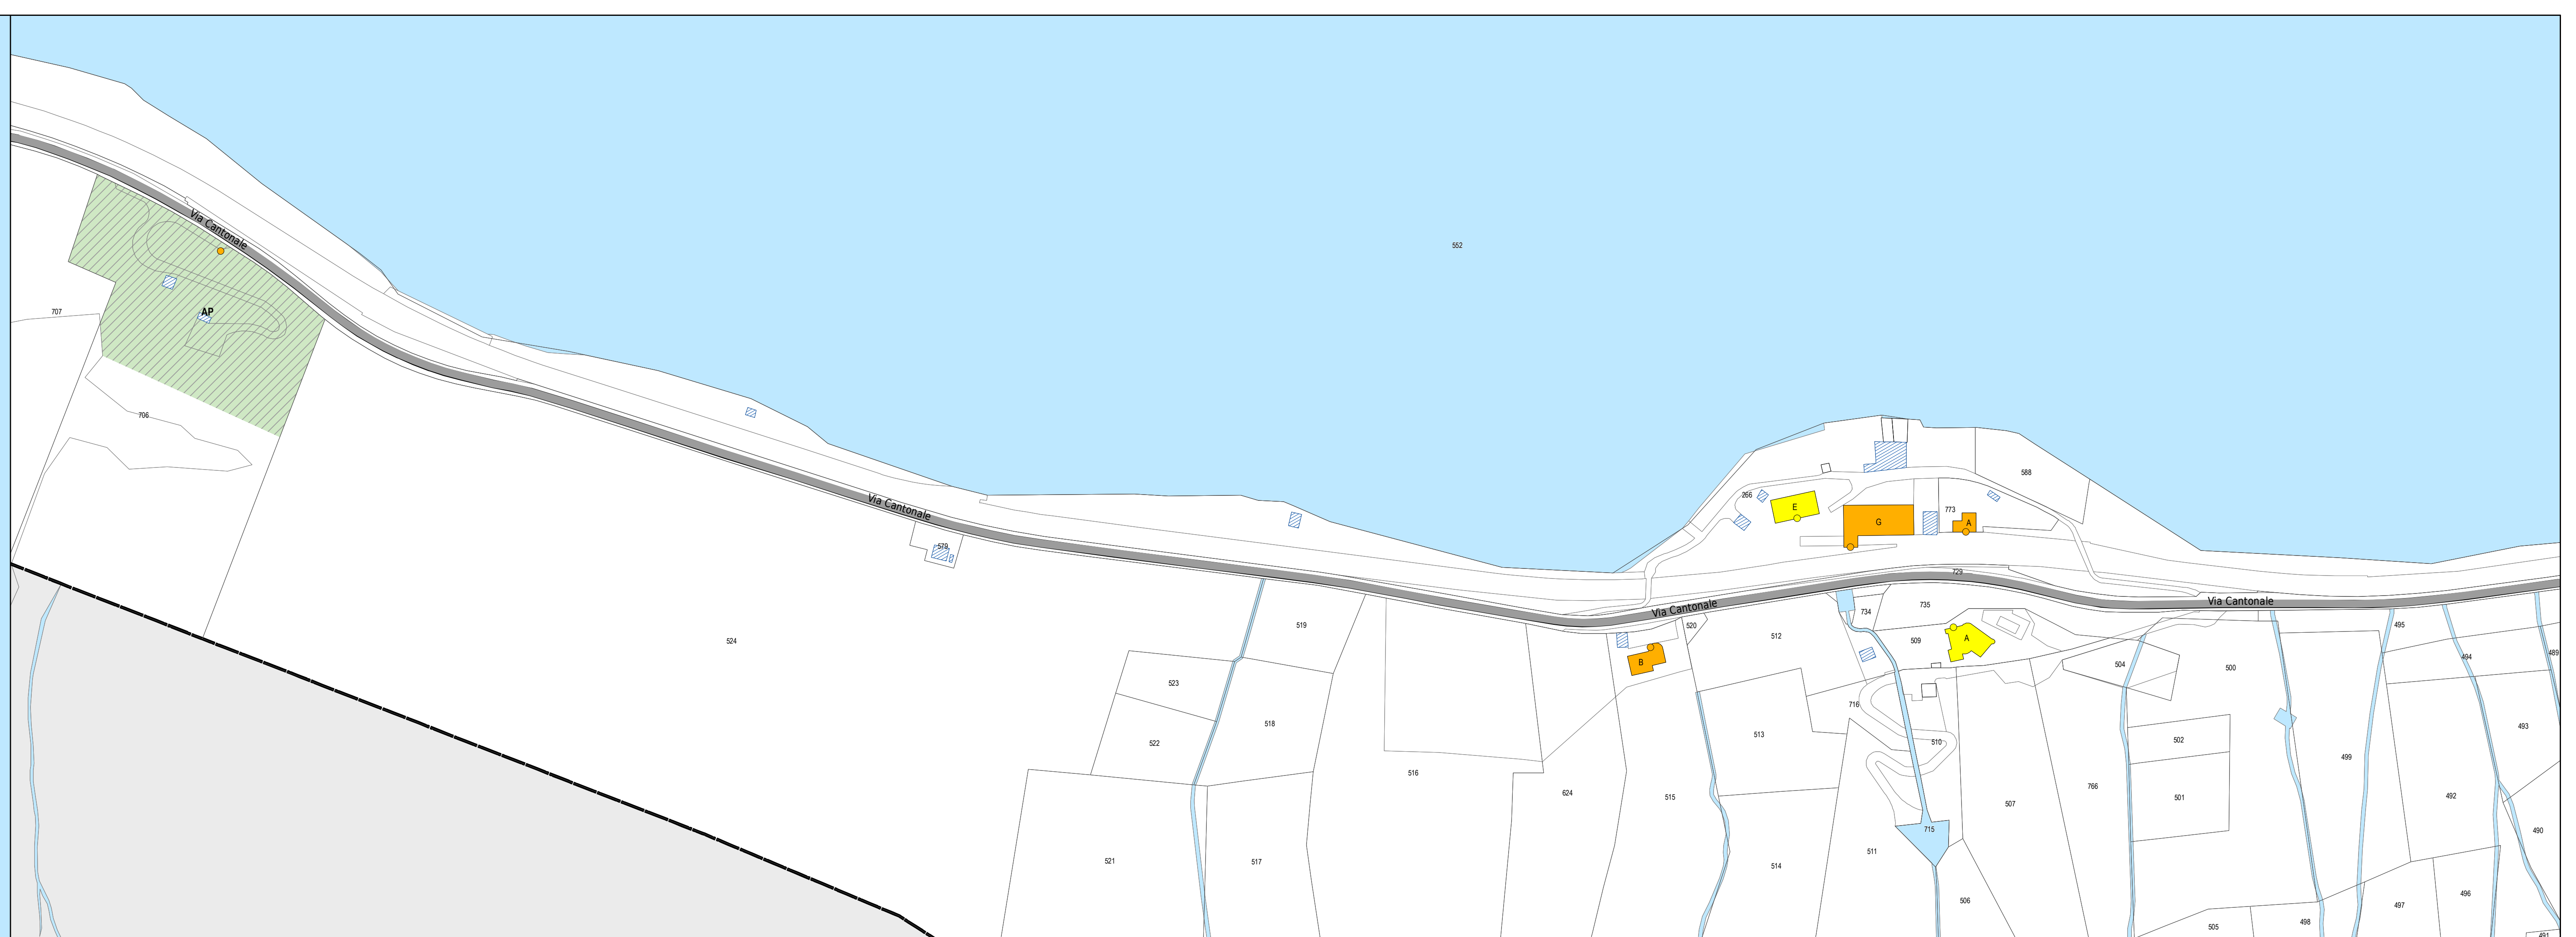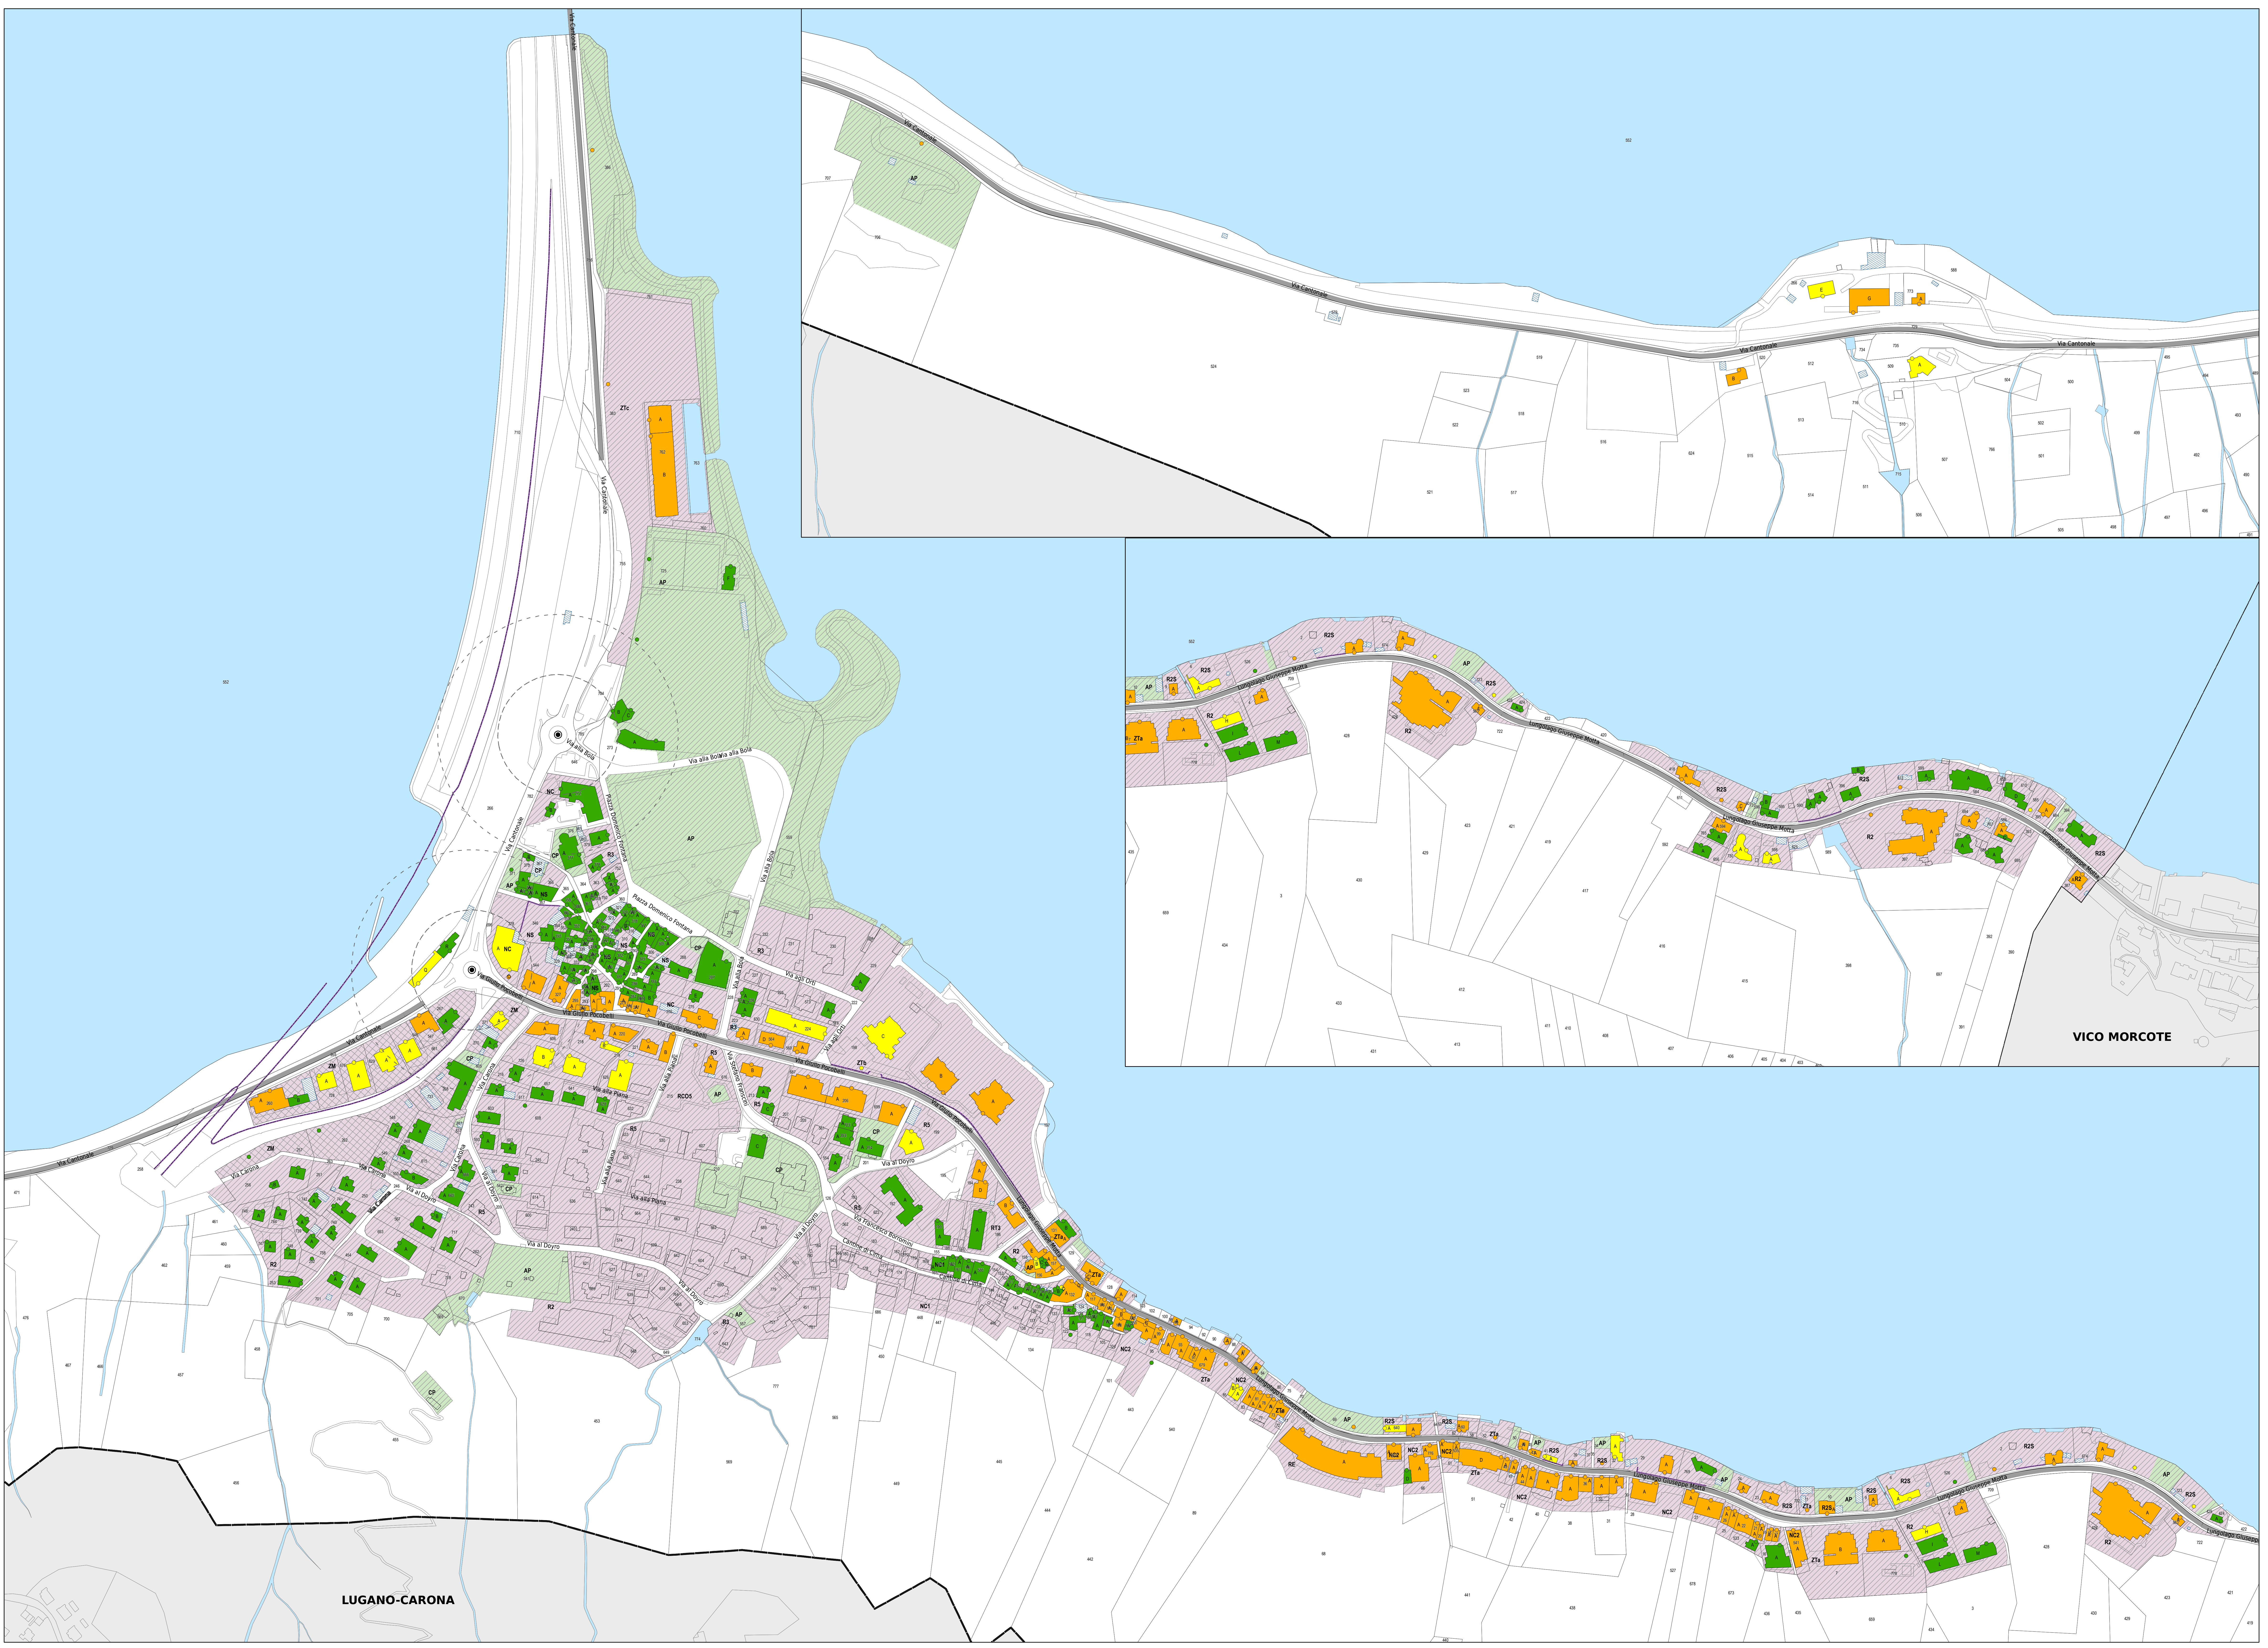

LUGANO-CARONA

VICO MORCOTE