

**RISANAMENTO FONICO
 LUGANESE
 FASE PRIORITARIA**

Progetto di risanamento fonico
degli assi stradali cantonali del

COMUNE DI MELIDE



**CARICO FONICO DIURNO
 SITUAZIONE 2036
 dopo il risanamento**

Piano 2.3

Data:	3 settembre 2018	UFFICIO DELLA PREVENZIONE DEI RUMORI Via Franco Zorzi 13 6507 BELLINZONA Tel. 091 / 814 29 81 Fax: 091 / 814 29 79 e-mail: dt-ur@dt.ch
Scala:	1:1500	
Dim.:	1470 x 914 mm	
Operatore:	UFR	

Legenda

- Fonti di emissione**
- Impianti stradali considerati
- Provedimenti di risanamento fonico**
- Pavimentazione fonoassorbente SDA4-12 [3 dB(A)]
- Edifici e punti di calcolo**
- Carico fonico uguale o superiore ai valori d'allarme ($\geq VA$)
 - Carico fonico superiore ai valori limite d'emissione ($\geq VLI < VA$)
 - Carico fonico inferiore ai valori limite d'emissione ($\geq VP < VLI$)
 - Carico fonico inferiore ai valori di pianificazione ($< VP$)
 - Punto di immissione in campo libero
 - Edifici non sensibili (accessori)
 - Edifici non considerati (esterni al perimetro di calcolo)
- Gradi di sensibilità**
- II
 - III
- Zone del piano regolatore**
- ZONE RESIDENZIALI E MISTE**
- NC, Zona di complementamento del nucleo (soggetta al piano particolareggiato Nucleo centrale)
 - NC1, Nucleo delle Cantine di Cima
 - NC2, Nucleo delle Cantine di Fondo
 - NS, Nucleo storico (soggetto al piano particolareggiato Nucleo centrale)
 - R2, Zona residenziale estensiva
 - R2, Zona residenziale estensiva (soggetta al piano particolareggiato Cantine)
 - R2S, Zona residenziale speciale (rive-lago)
 - R3, Zona residenziale semi-estensiva
 - R3, Zona residenziale semi-estensiva (soggetta al piano particolareggiato Nucleo centrale)
 - R5, Zona residenziale intensiva
 - RC3, Zona residenziale-commerciale (soggetta al piano particolareggiato Cantine)
 - RC05, Zona residenziale intensiva di interesse comunale
 - RE, Zona residenziale
 - RE, Zona residenziale (soggetta al piano particolareggiato Casa Bianca)
 - RT3, Zona residenziale-turistica (soggetta al piano particolareggiato Cantine)
 - ZM, Zona mista
 - ZTn, Zona turistica alberghiera
 - ZTn, Zona turistica-residenziale "Villa De Viret" (soggetta a piano particolareggiato)
 - ZTc, Zona turistica-residenziale speciale "Romanica"
- ZONE PER SCOPI PUBBLICI**
- AP, Atrezzatura di interesse (zona soggetta a piano particolareggiato Nucleo centrale)
 - AP, Attrezzatura di interesse pubblico
 - AP, Attrezzature di interesse pubblico (zona soggetta al piano particolareggiato Cantine)
 - CP, Costruzioni di interesse pubblico
 - CP, Costruzioni di interesse pubblico (zona soggetta a piano particolareggiato Nucleo centrale)
- Altri elementi**
- Incrocio semaforico e relative aree di influenza (50-100m)
 - Rotonda e relative aree di influenza (50-100m)
 - Ostacoli esistenti (barriere antirumore, muri)
 - Confine comunale

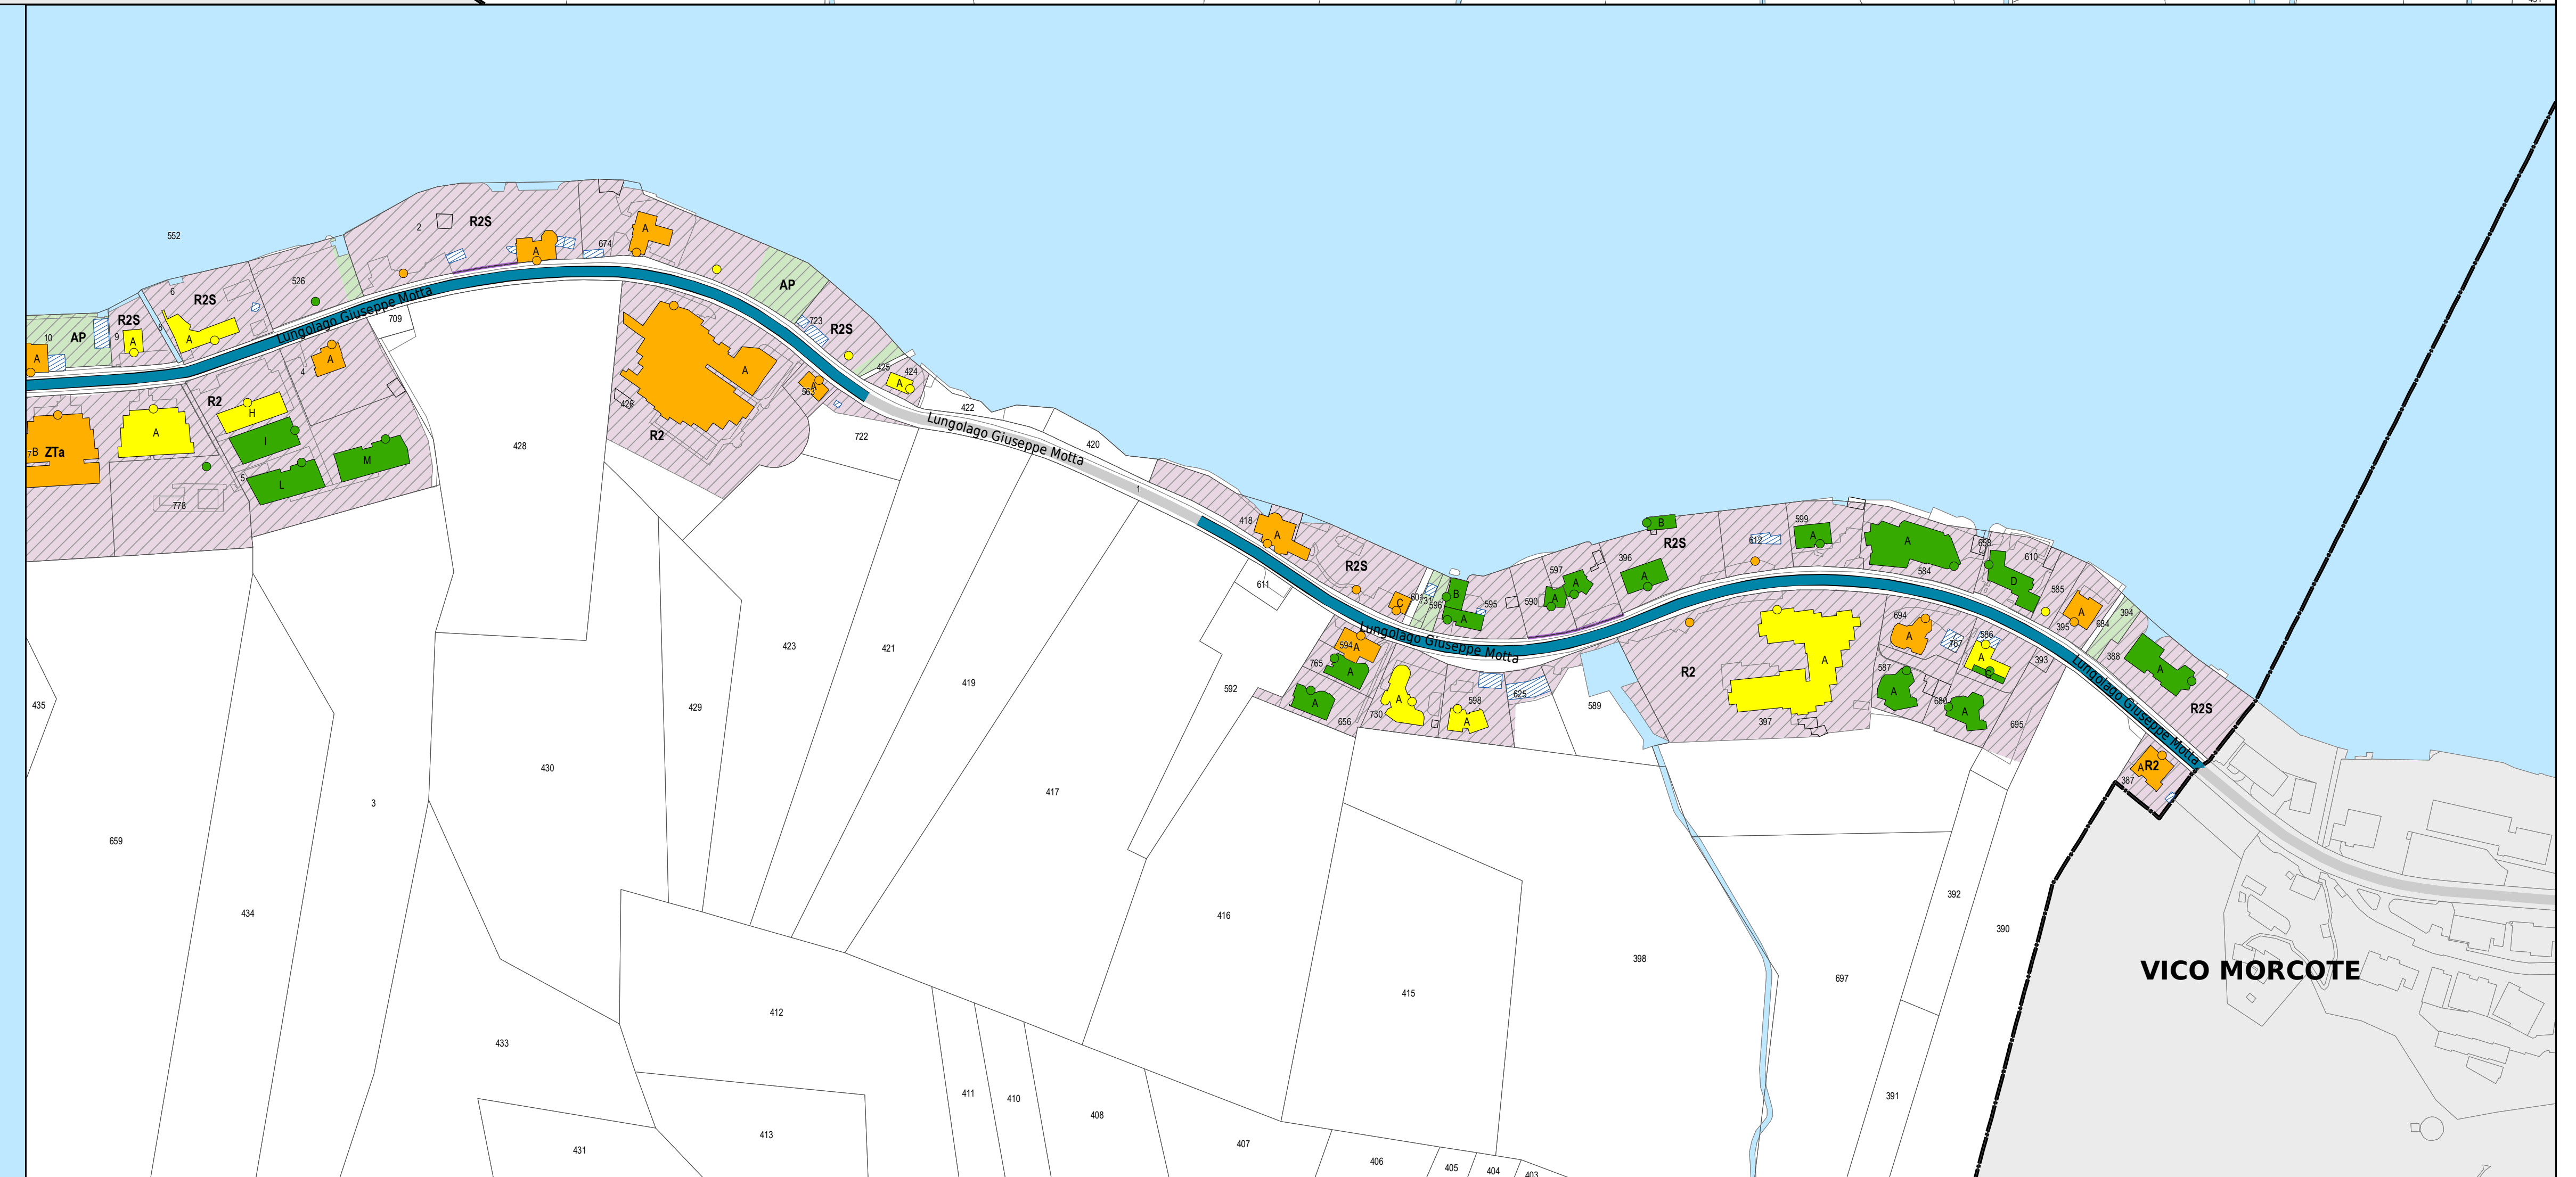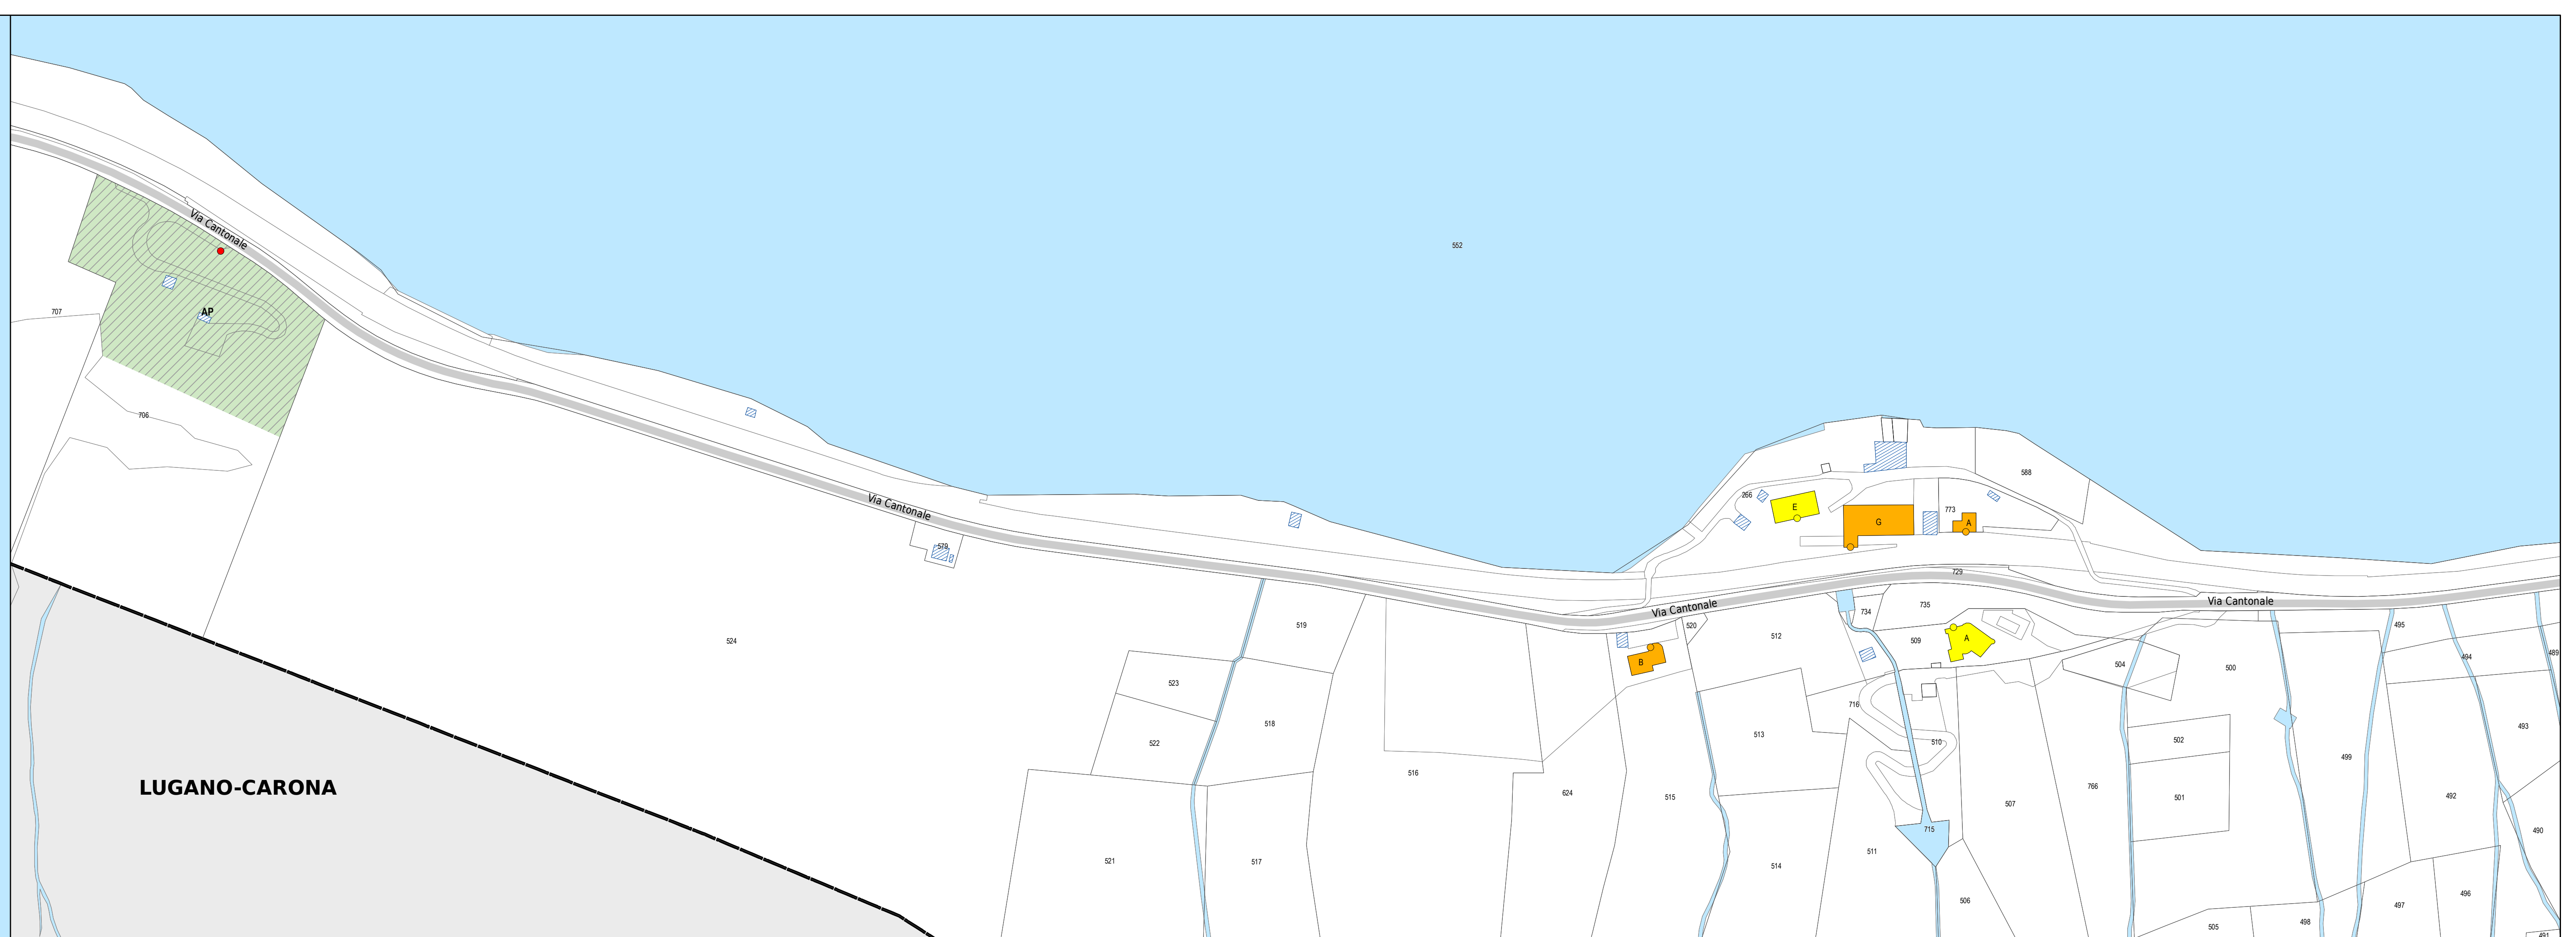

LUGANO-CARONA

VICO MORCOTE