

**RISANAMENTO FONICO  
 LUGANESE  
 FASE PRIORITARIA**

Progetto di risanamento fonico  
degli assi stradali cantonali del

COMUNE DI MELIDE

**CARICO FONICO NOTTURNO  
 SITUAZIONE 2036  
 dopo il risanamento**

Piano 2.4

Data:	3 settembre 2018	<b>UFFICIO DELLA PREVENZIONE          DEI RUMORI</b> Via Franco Zorzi 13 6501 BELLINZONA Tel. 091 / 814 29 81 Fax: 091 / 814 29 79 e-mail: dt-ur@dt.ch
Scala:	1:1500	
Dim.:	1470 x 914 mm	
Operatore:	UFR	

**Legenda**

- Fonti di emissione**
- Impianti stradali considerati
- Provvedimenti di risanamento fonico**
- Pavimentazione fonoassorbente SDA4-12 [3 dB(A)]
- Edifici e punti di calcolo**
- Carico fonico superiore ai valori limite d'emissione ( $> VLI < VA$ )
  - Carico fonico inferiore ai valori limite d'emissione ( $\geq VP < = VLI$ )
  - Carico fonico inferiore ai valori di pianificazione ( $< VP$ )
  - Punto di immissione in campo libero
  - Edifici non sensibili (accessori)
  - Edifici non considerati (esterni al perimetro di calcolo)

**Gradi di sensibilità**

- II
- III

**Zone del piano regolatore**





- ZONE RESIDENZIALI E MISTE**
- NC, Zona di complementamento del nucleo (soggetta al piano particolareggiato Nucleo centrale)
  - NC1, Nucleo delle Cantine di Cima
  - NC2, Nucleo delle Cantine di Fonaso
  - NS, Nucleo storico (soggetta al piano particolareggiato Nucleo centrale)
  - R2, Zona residenziale estensiva
  - R2, Zona residenziale estensiva (soggetta al piano particolareggiato Cantine)
  - R2S, Zona residenziale speciale (rive-lago)
  - R3, Zona residenziale semi-estensiva
  - R3, Zona residenziale semi-estensiva (soggetta al piano particolareggiato Nucleo centrale)
  - R5, Zona residenziale intensiva
  - RC3, Zona residenziale-commerciale (soggetta al piano particolareggiato Cantine)
  - RC05, Zona residenziale intensiva di interesse comunale
  - RE, Zona residenziale
  - RE, Zona residenziale (soggetta al piano particolareggiato Casa Bianca)
  - RT3, Zona residenziale-turistica (soggetta al piano particolareggiato Cantine)
  - ZM, Zona mista
  - ZT6, Zona turistica alberghiera
  - ZTb, Zona turistica-residenziale "Villa De Virel" (soggetta a piano particolareggiato)
  - ZTc, Zona turistica-residenziale speciale "Romantica"

**ZONE PER SCOPI PUBBLICI**

- AP, Attrezzatura di interesse (zona soggetta a piano particolareggiato Nucleo centrale)
- AP, Attrezzatura di interesse pubblico
- AP, Attrezzatura di interesse pubblico (zona soggetta al piano particolareggiato Cantine)
- CP, Costruzioni di interesse pubblico
- CP, Costruzioni di interesse pubblico (zona soggetta a piano particolareggiato Nucleo centrale)

**Altri elementi**

- Incrocio semaforico e relative aree di influenza (50-100m)
- Rotonda e relative aree di influenza (50-100m)
- Ostacoli esistenti (barriere antirumore, muri)
- Confine comunale

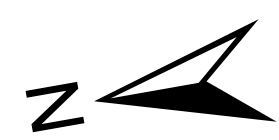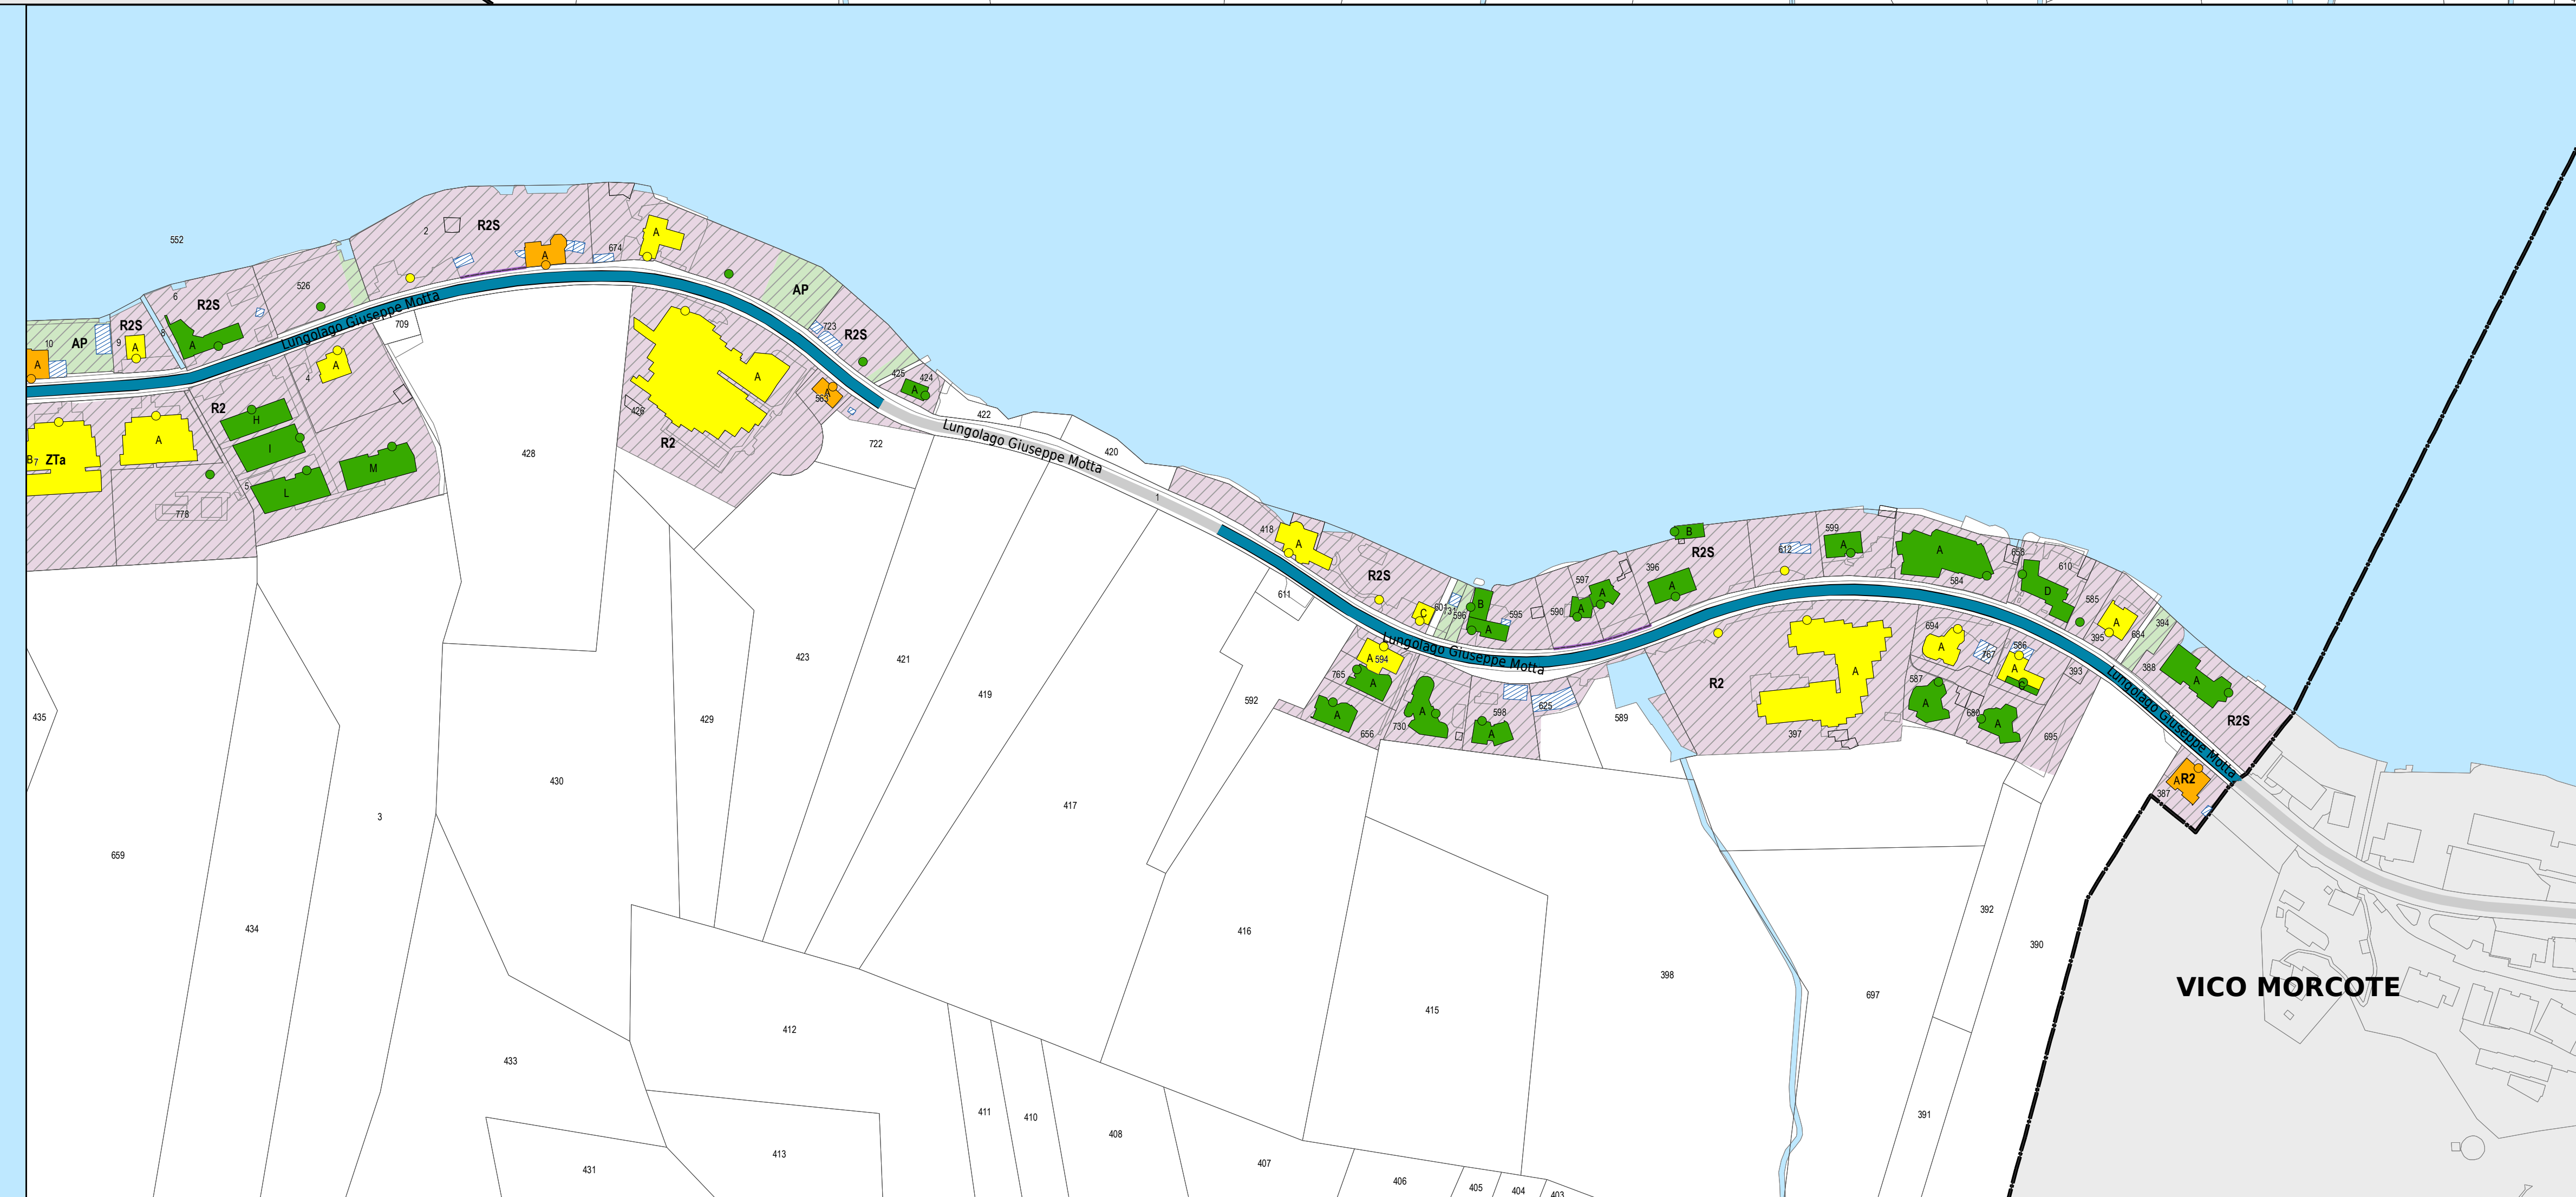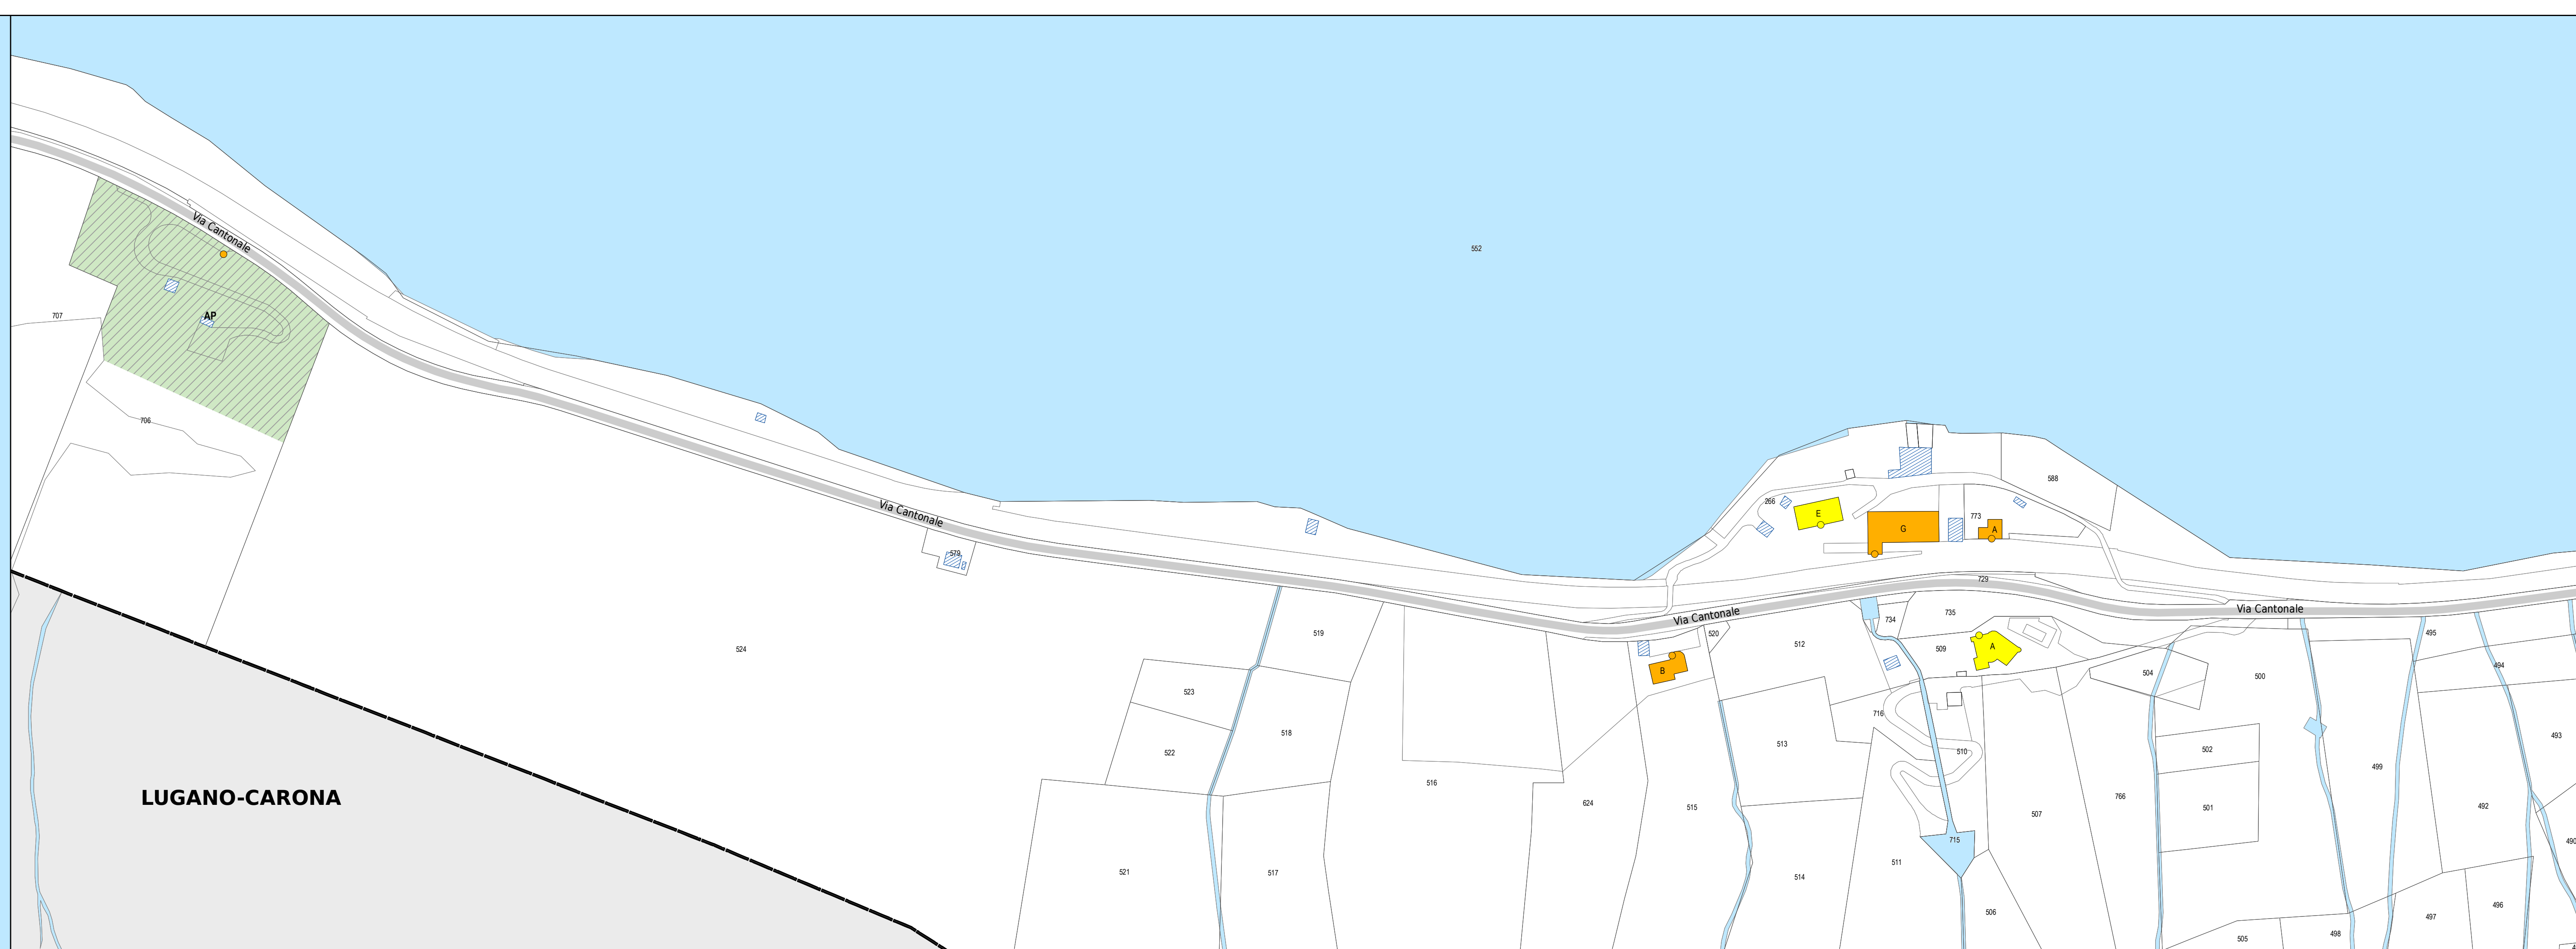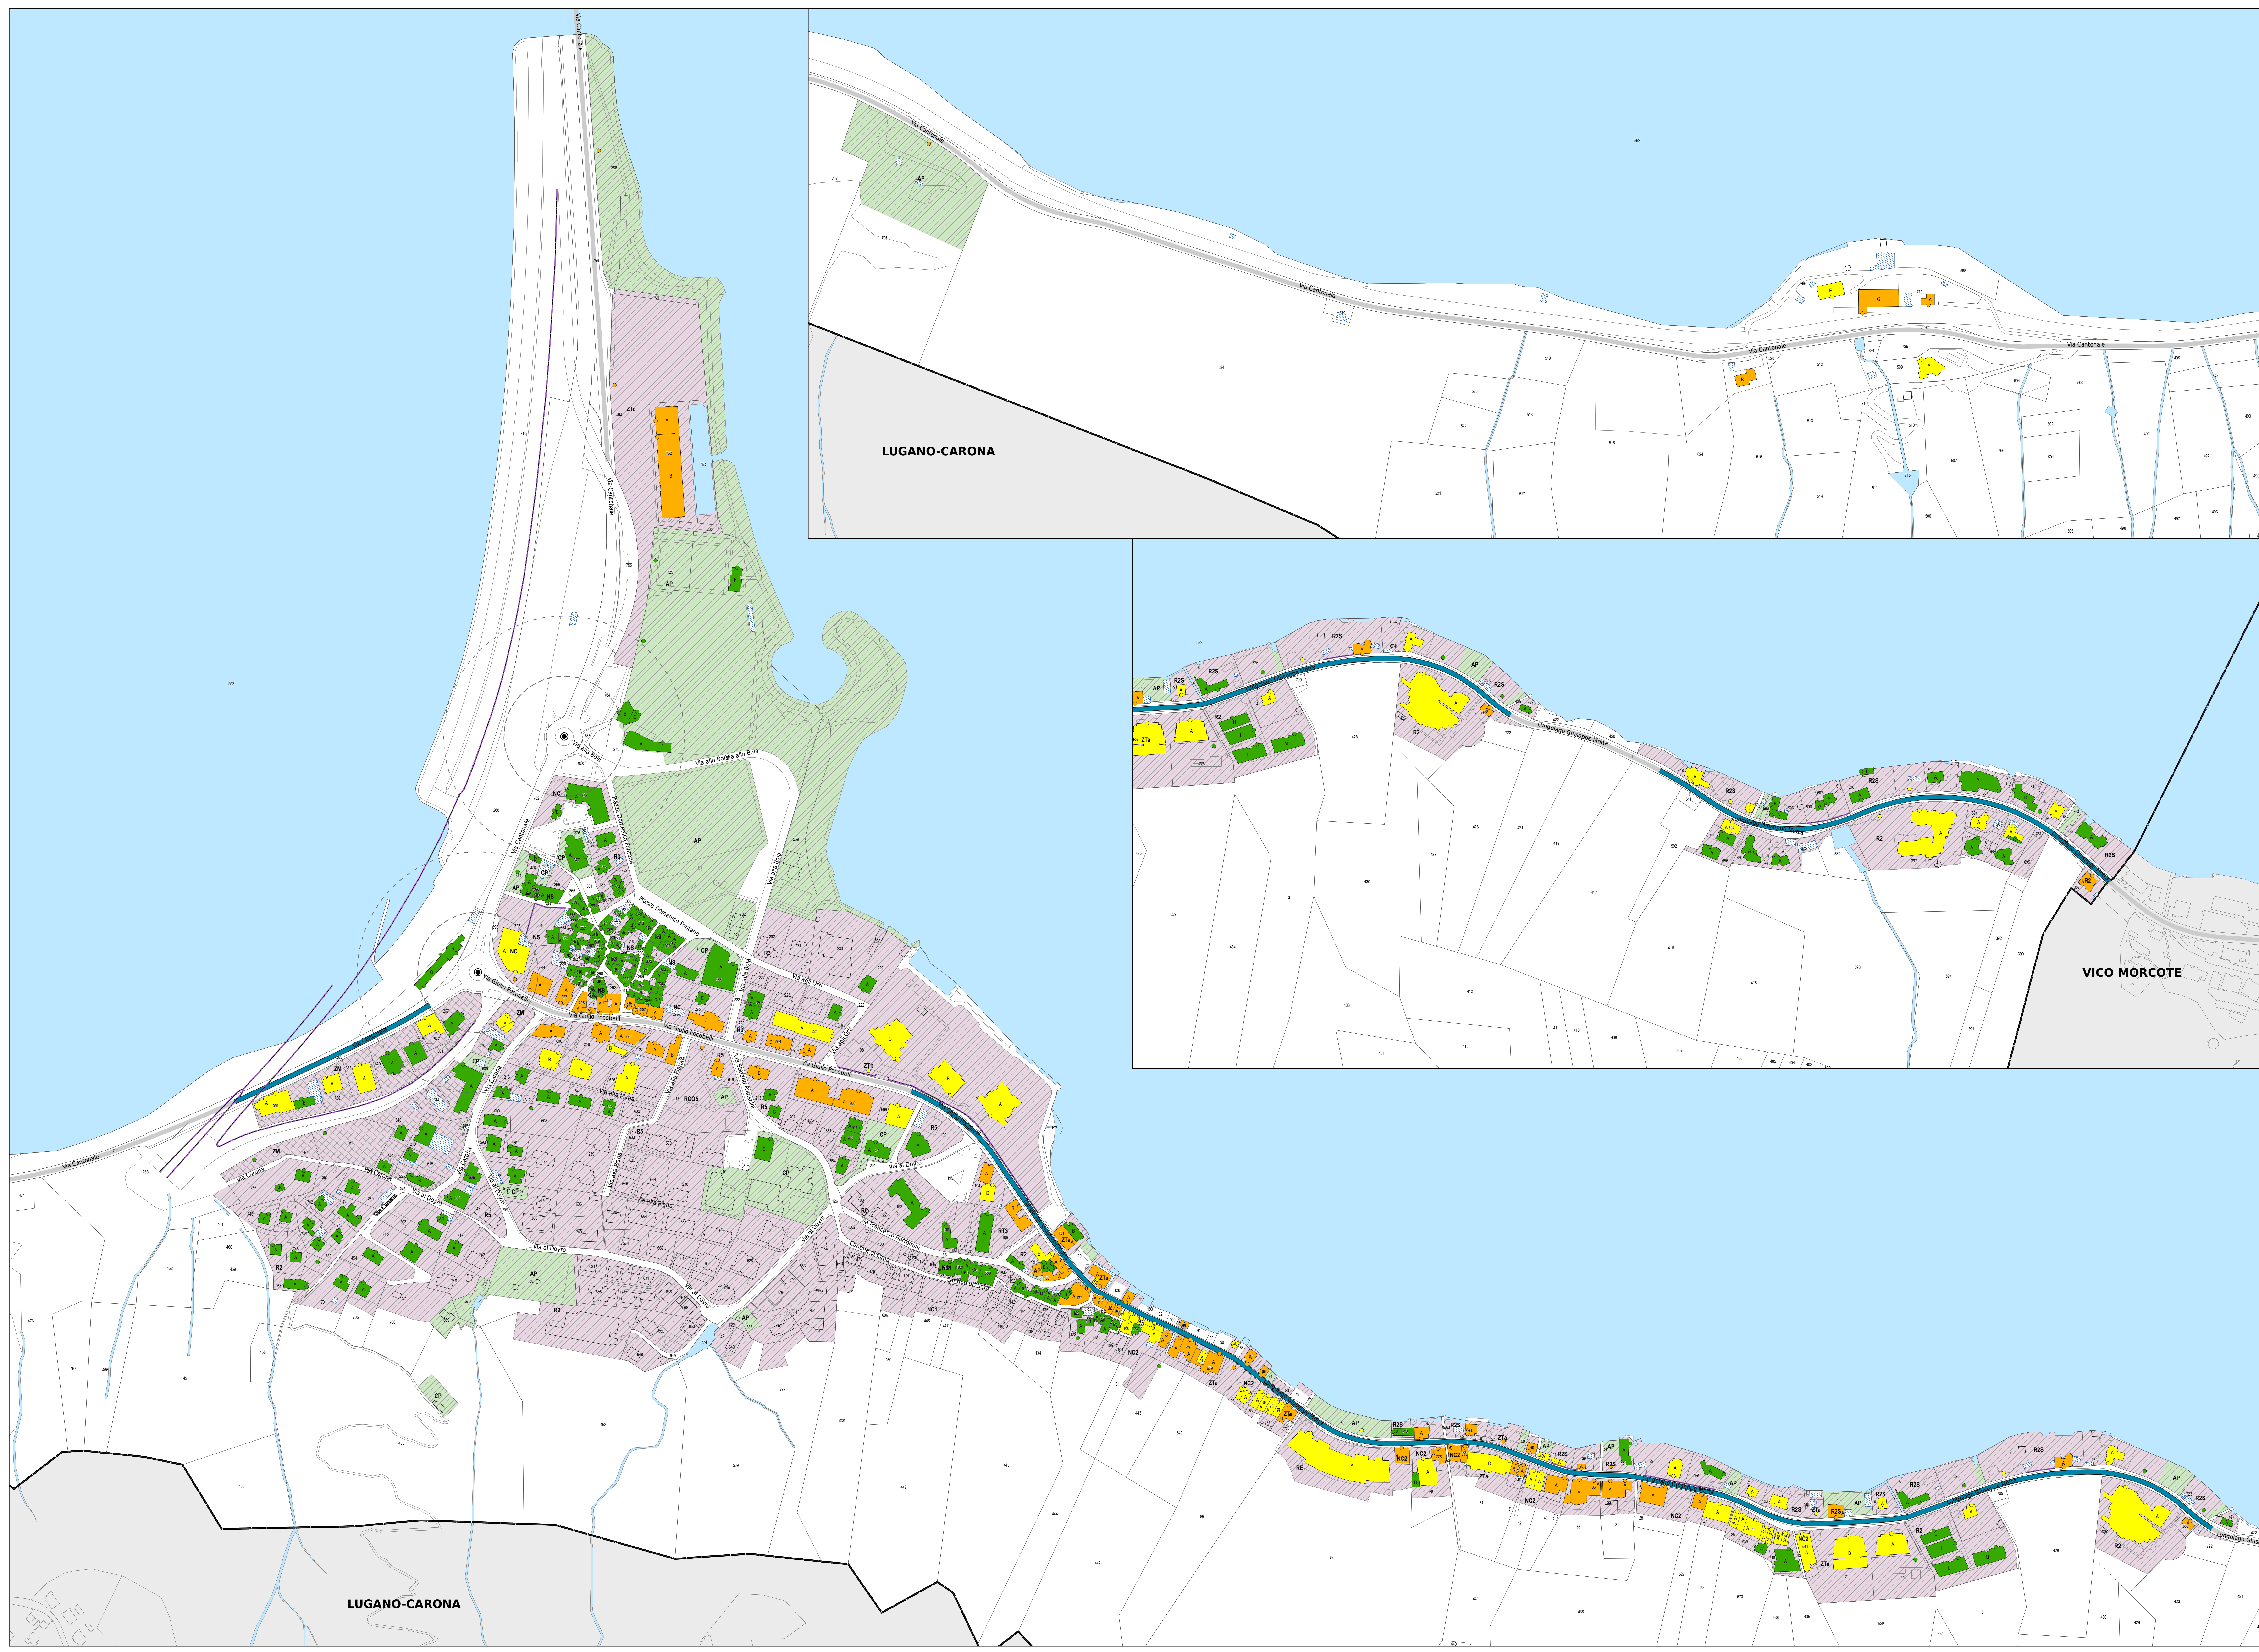

LUGANO-CARONA

VICO MORCOTE