

**RISANAMENTO FONICO
 LUGANESE
 FASE PRIORITARIA**

Progetto di risanamento fonico
degli assi stradali cantonali del

COMUNE DI MEZZOVICO-VIRA

**CARICO FONICO DIURNO
 SITUAZIONE 2036
 dopo il risanamento**

Piano 2.3



Data:	3 settembre 2018
Scala:	1:2000
Dim.:	1470 x 914 mm
Operatore:	UPR

**UFFICIO DELLA PREVENZIONE
DEI RUMORI**

Via Franco Zorzi 13
 6501 BELLINZONA
 Tel. 091 / 814 29 91
 Fax 091 / 814 29 79
 e-mail: dr-spr@un.ch

Legenda

- Fonti di emissione**
- Impianti stradali considerati
- Provvedimenti di risanamento fonico**
- Pavimentazione fonoassorbente SDA4-12 [-3 dB(A)]
 - Riduzione della velocità di cartello da 60 a 50 km/h + Pavim. fonoassorbente SDA4-12
- Edifici e punti di calcolo**
- Carico fonico uguale o superiore ai valori d'allarme (\geq VA)
 - Carico fonico superiore ai valori limite d'immissione ($>$ VLI $<$ VA)
 - Carico fonico inferiore ai valori limite d'immissione (\geq VP $<$ = VLI)
 - Carico fonico inferiore ai valori di pianificazione ($<$ VP)
 - Punto di immissione in campo libero
 - Edifici non sensibili (accessori)
 - Edifici non considerati (esterni al perimetro di calcolo)
- Gradi di sensibilità**
- II
 - III
- Zone del piano regolatore**
- ZONE RESIDENZIALI E MISTE**
- NV, Nucleo tradizionale NV
 - NT, Nucleo di tamponamento NT
 - PZ1, Comparto delle piazze dei nuclei PZ 1
 - RE, Zona residenziale estensiva RE
 - REU, Zona residenziale estensiva unifamiliare REU
 - RC, Zona residenziale intensiva commerciale RC
 - ZC, Zona campeggio ZC
- ZONE LAVORATIVE**
- Ja, Zona industriale Ja
 - Jb, Zona industriale Jb
- ZONE PER SCOPI PUBBLICI**
- AP, Zona per attrezzature d'interesse pubblico AP
 - APp, Zona per attrezzature paraspubbliche APp
 - EP, Zona per edifici comunali d'interesse pubblico EP
 - EP, Zona per edifici paraspubblici EP
- Altri elementi**
- Incrocio semaforico e relative aree di influenza (50-100m)
 - Rotonda e relative aree di influenza (50-100m)
 - Ostacoli esistenti (barriere antirumore, muri)
 - Confine comunale

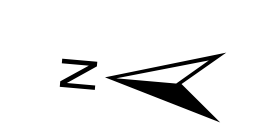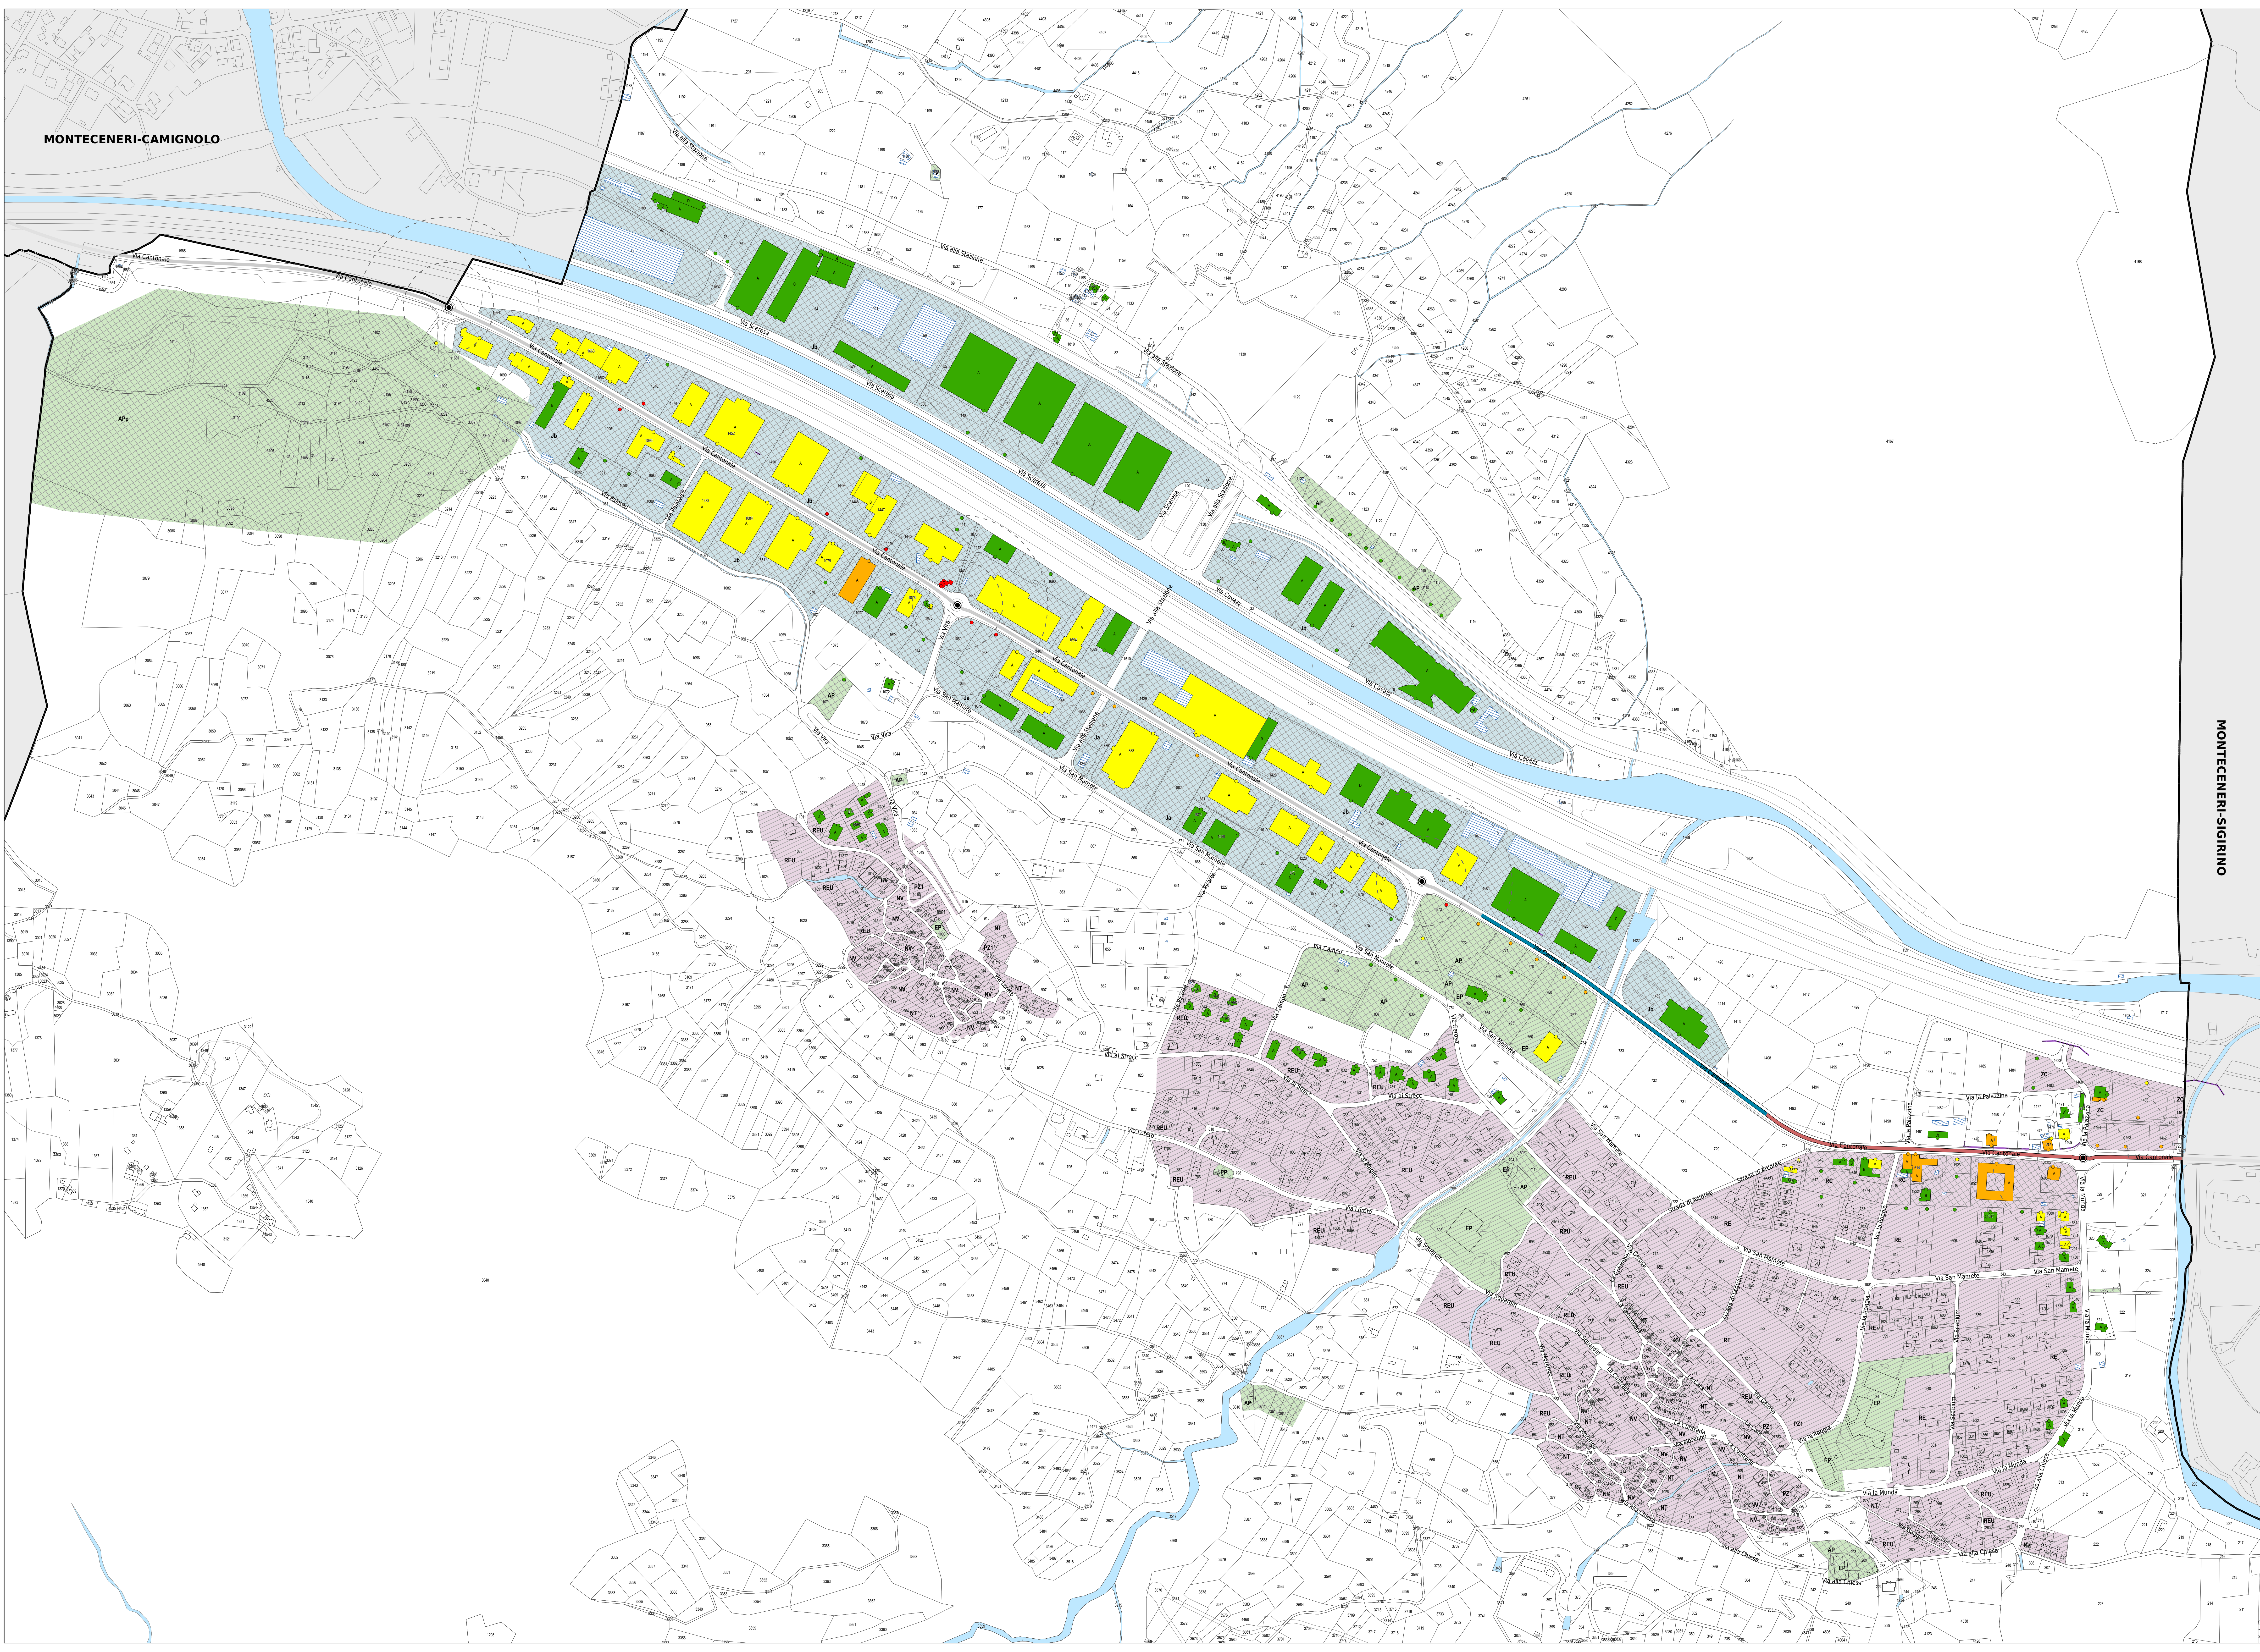

MONTECENERI-SIGIRINO