

**RISANAMENTO FONICO
 LUGANESE
 FASE PRIORITARIA**

Progetto di risanamento fonico
degli assi stradali cantonali e comunali del

COMUNE DI MONTECENERI
 Sezione di RIVERA





**CARICO FONICO DIURNO
 SITUAZIONE 2036
 dopo il risanamento**

Piano 2.3a






Data:	3 settembre 2018	UFFICIO DELLA PREVENZIONE DEI RUMORI Via Franco Zorzi 13 6501 BELLINZONA tel. 091 / 814 29 51 fax 091 / 814 29 79 e-mail: dr-up@ti.ch
Scala:	1:2000	
Dm.:	1470 x 700 mm	
Operatore:	UPR	



Legenda

Fonti di emissione




-  Impianti stradali considerati
-  Pavimentazione fonosorbente SDA8-12 [-1 dB(A)]
-  Pavimentazione fonosorbente SDA4-12 [-3 dB(A)]
-  Riduzione della velocità di cartello da 60 a 50 km/h + Pavim. fonosorbente SDA4-12

Edifici e punti di calcolo

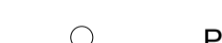


-  Carico fonico uguale o superiore ai valori d'allarme (> = VA)
-  Carico fonico superiore ai valori limite d'emissione (> VLI < VA)
-  Carico fonico inferiore ai valori limite d'emissione (>= VP < = VLI)
-  Carico fonico inferiore ai valori di pianificazione (< VP)
-  Punto di immissione in campo libero

-  Edifici non sensibili (accessori)
-  Edifici non considerati (esterni al perimetro di calcolo)



Gradi di sensibilità


-  I
-  II
-  III

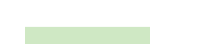Zone del piano regolatore

-  **ZONE RESIDENZIALI E MISTE**
 Nt, Zona del nucleo tradizionale
 Np, Zona del nucleo protetto
 R2, Zona residenziale estensiva
 R3, Zona residenziale semi-intensiva
 R4, Zona residenziale intensiva
 Ar-R, Zona mista con priorità artigianale
-  **ZONE LAVORATIVE**
 In, Zona industriale
 Dk, Zona per deposito idrocarburi
-  **ZONE PER SCOPI PUBBLICI**
 APEP, Zona per attrezzature pubbliche
 APEP, Zona per costruzioni pubbliche
 APEP, Zona per costruzioni e attrezzature pubbliche
 AEPP, Zona per costruzioni private di interesse pubblico

Altri elementi

-  Ostacoli esistenti (barriere antirumore, muri)
-  Confine comunale

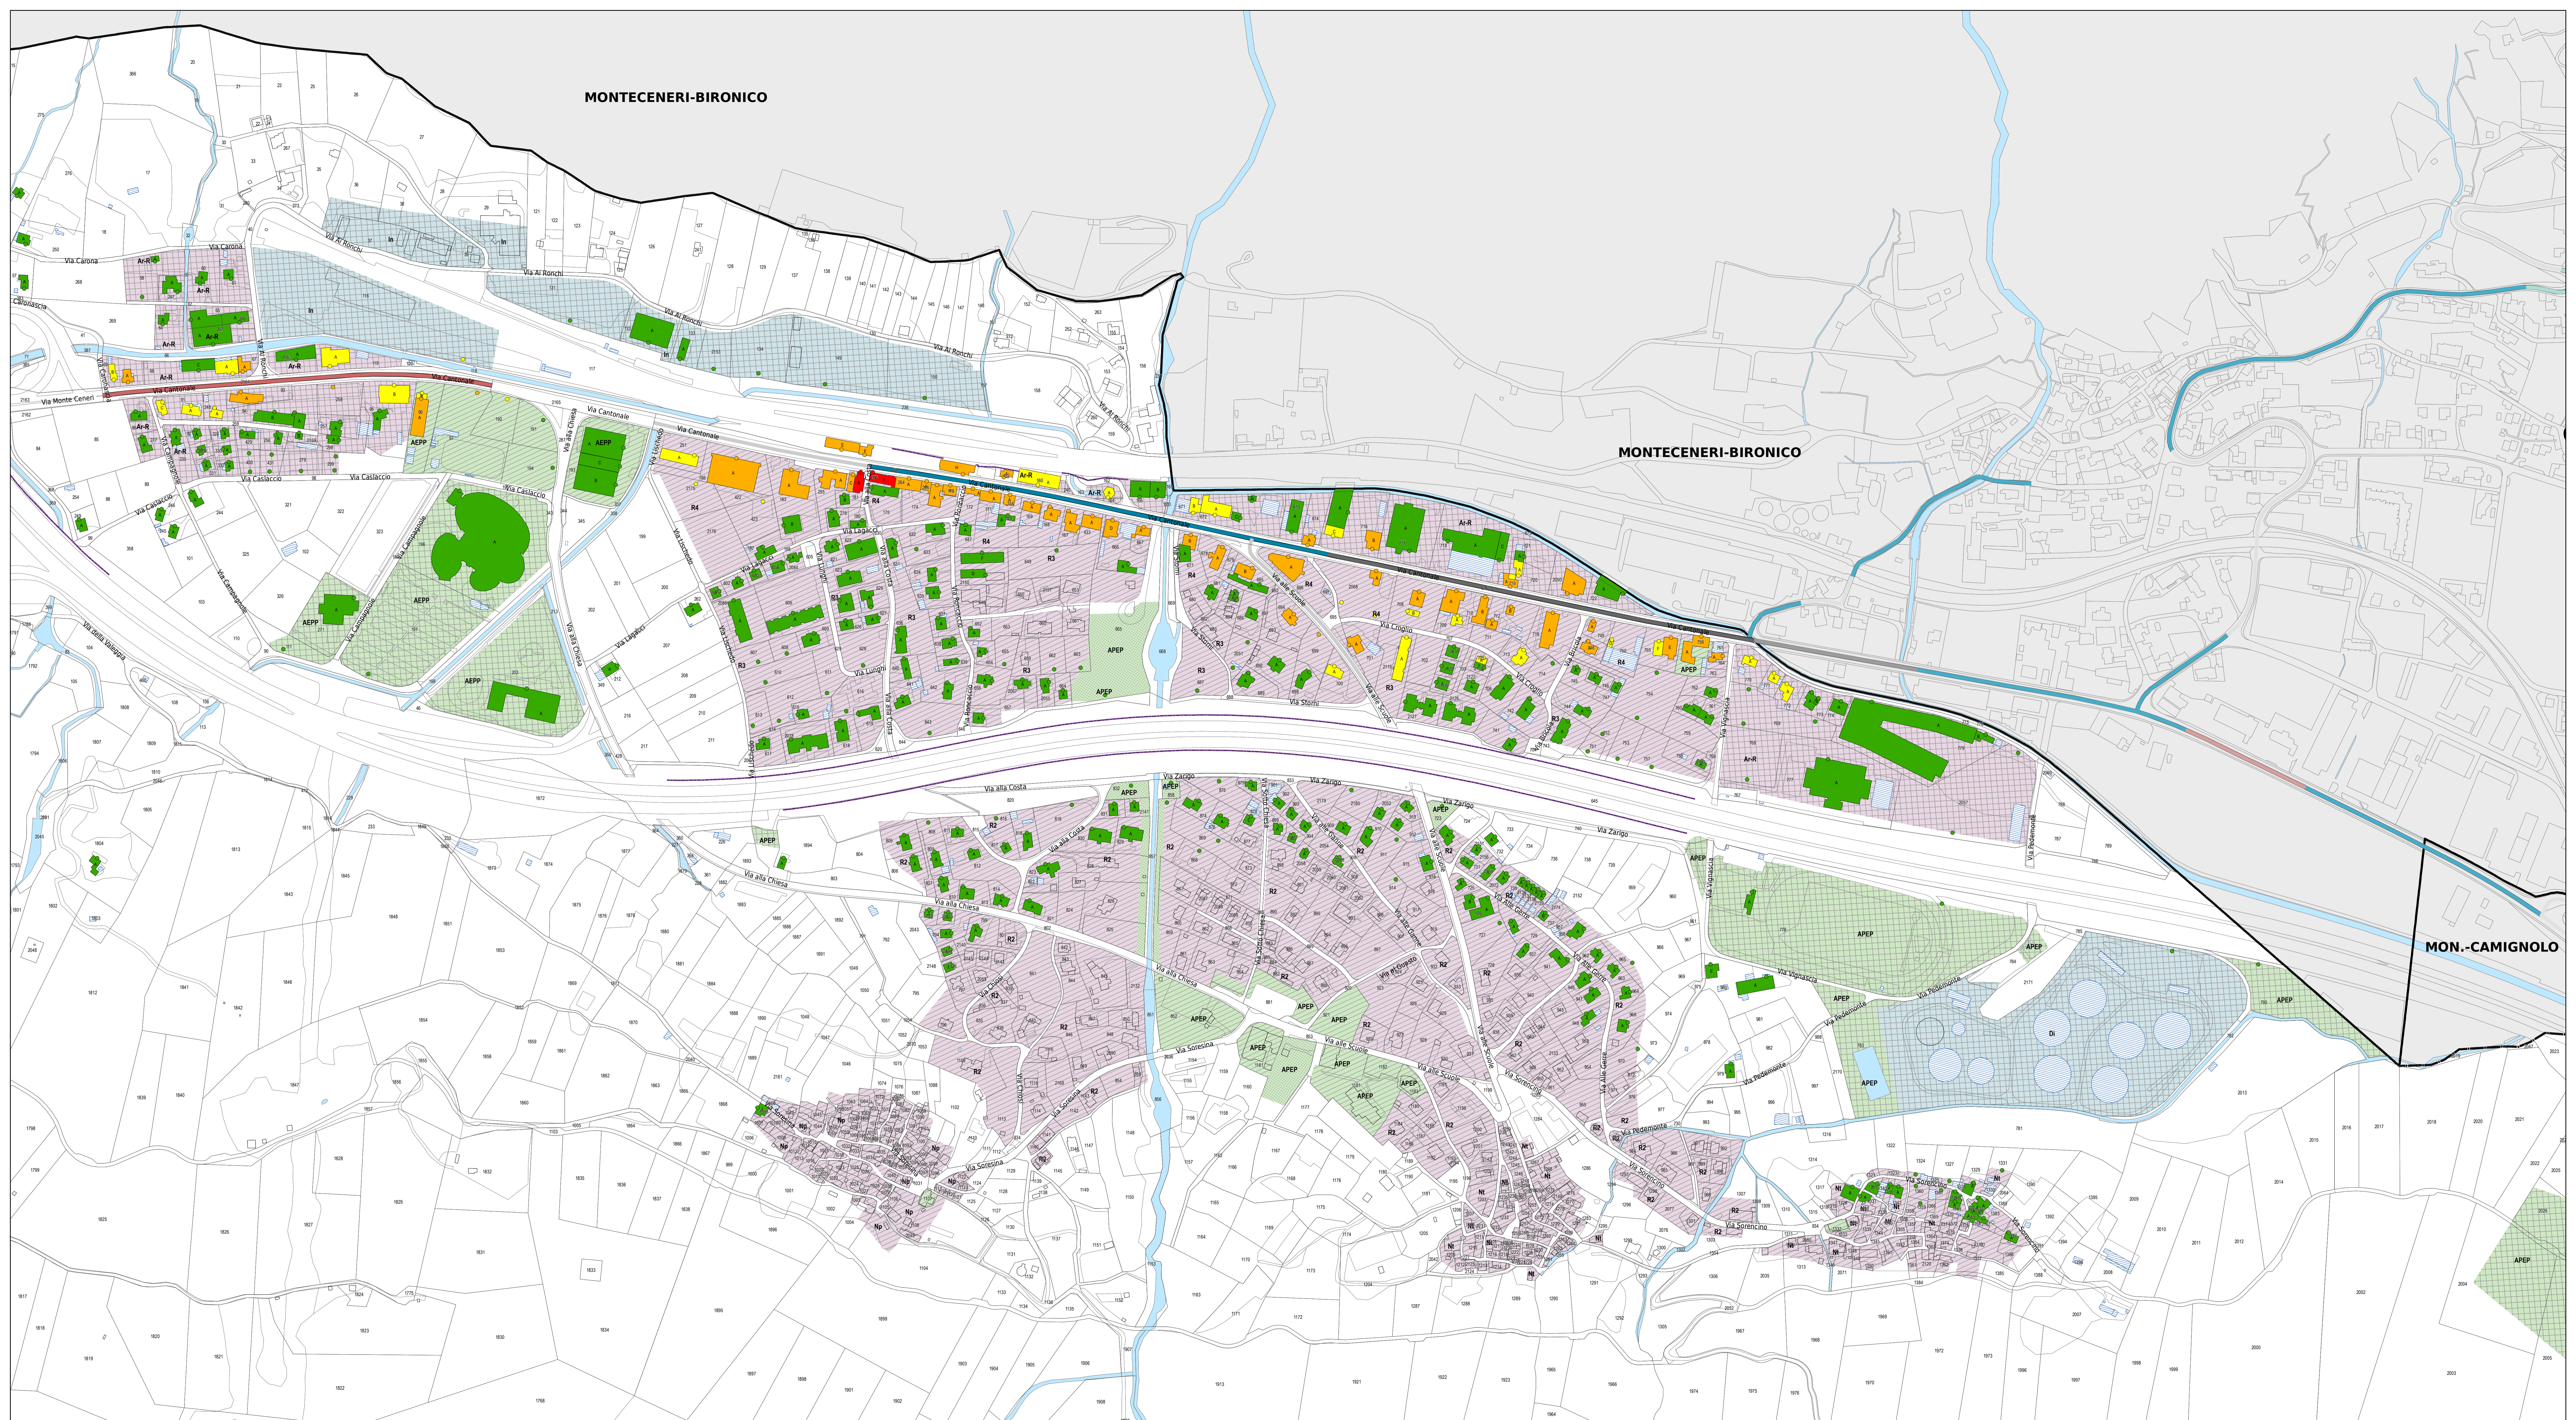

MON.-CAMIGNOLO