

ti Repubblica e Cantone Ticino
 Dipartimento del territorio

Divisione dell'ambiente
 Sezione della protezione dell'aria,
 dell'acqua e del suolo

RISANAMENTO FONICO LUGANESE

FASE PRIORITARIA


Progetto di risanamento fonico
 degli assi stradali cantonali e comunali del

COMUNE DI ORIGLIO

CARICO FONICO DIURNO SITUAZIONE 2036 dopo il risanamento

Piano 2.3

Data:	3 settembre 2018	UFFICIO DELLA PREVENZIONE DEI RUMORI Via Franco Zorzi 13 6601 BELLINZONA tel.: 091 / 814 29 51 fax: 091 / 814 29 79 e-mail: dt-up@rti.ch
Scala:	1:15000	
Dim.:	1260 x 700 mm	
Operatore:	LJPR	

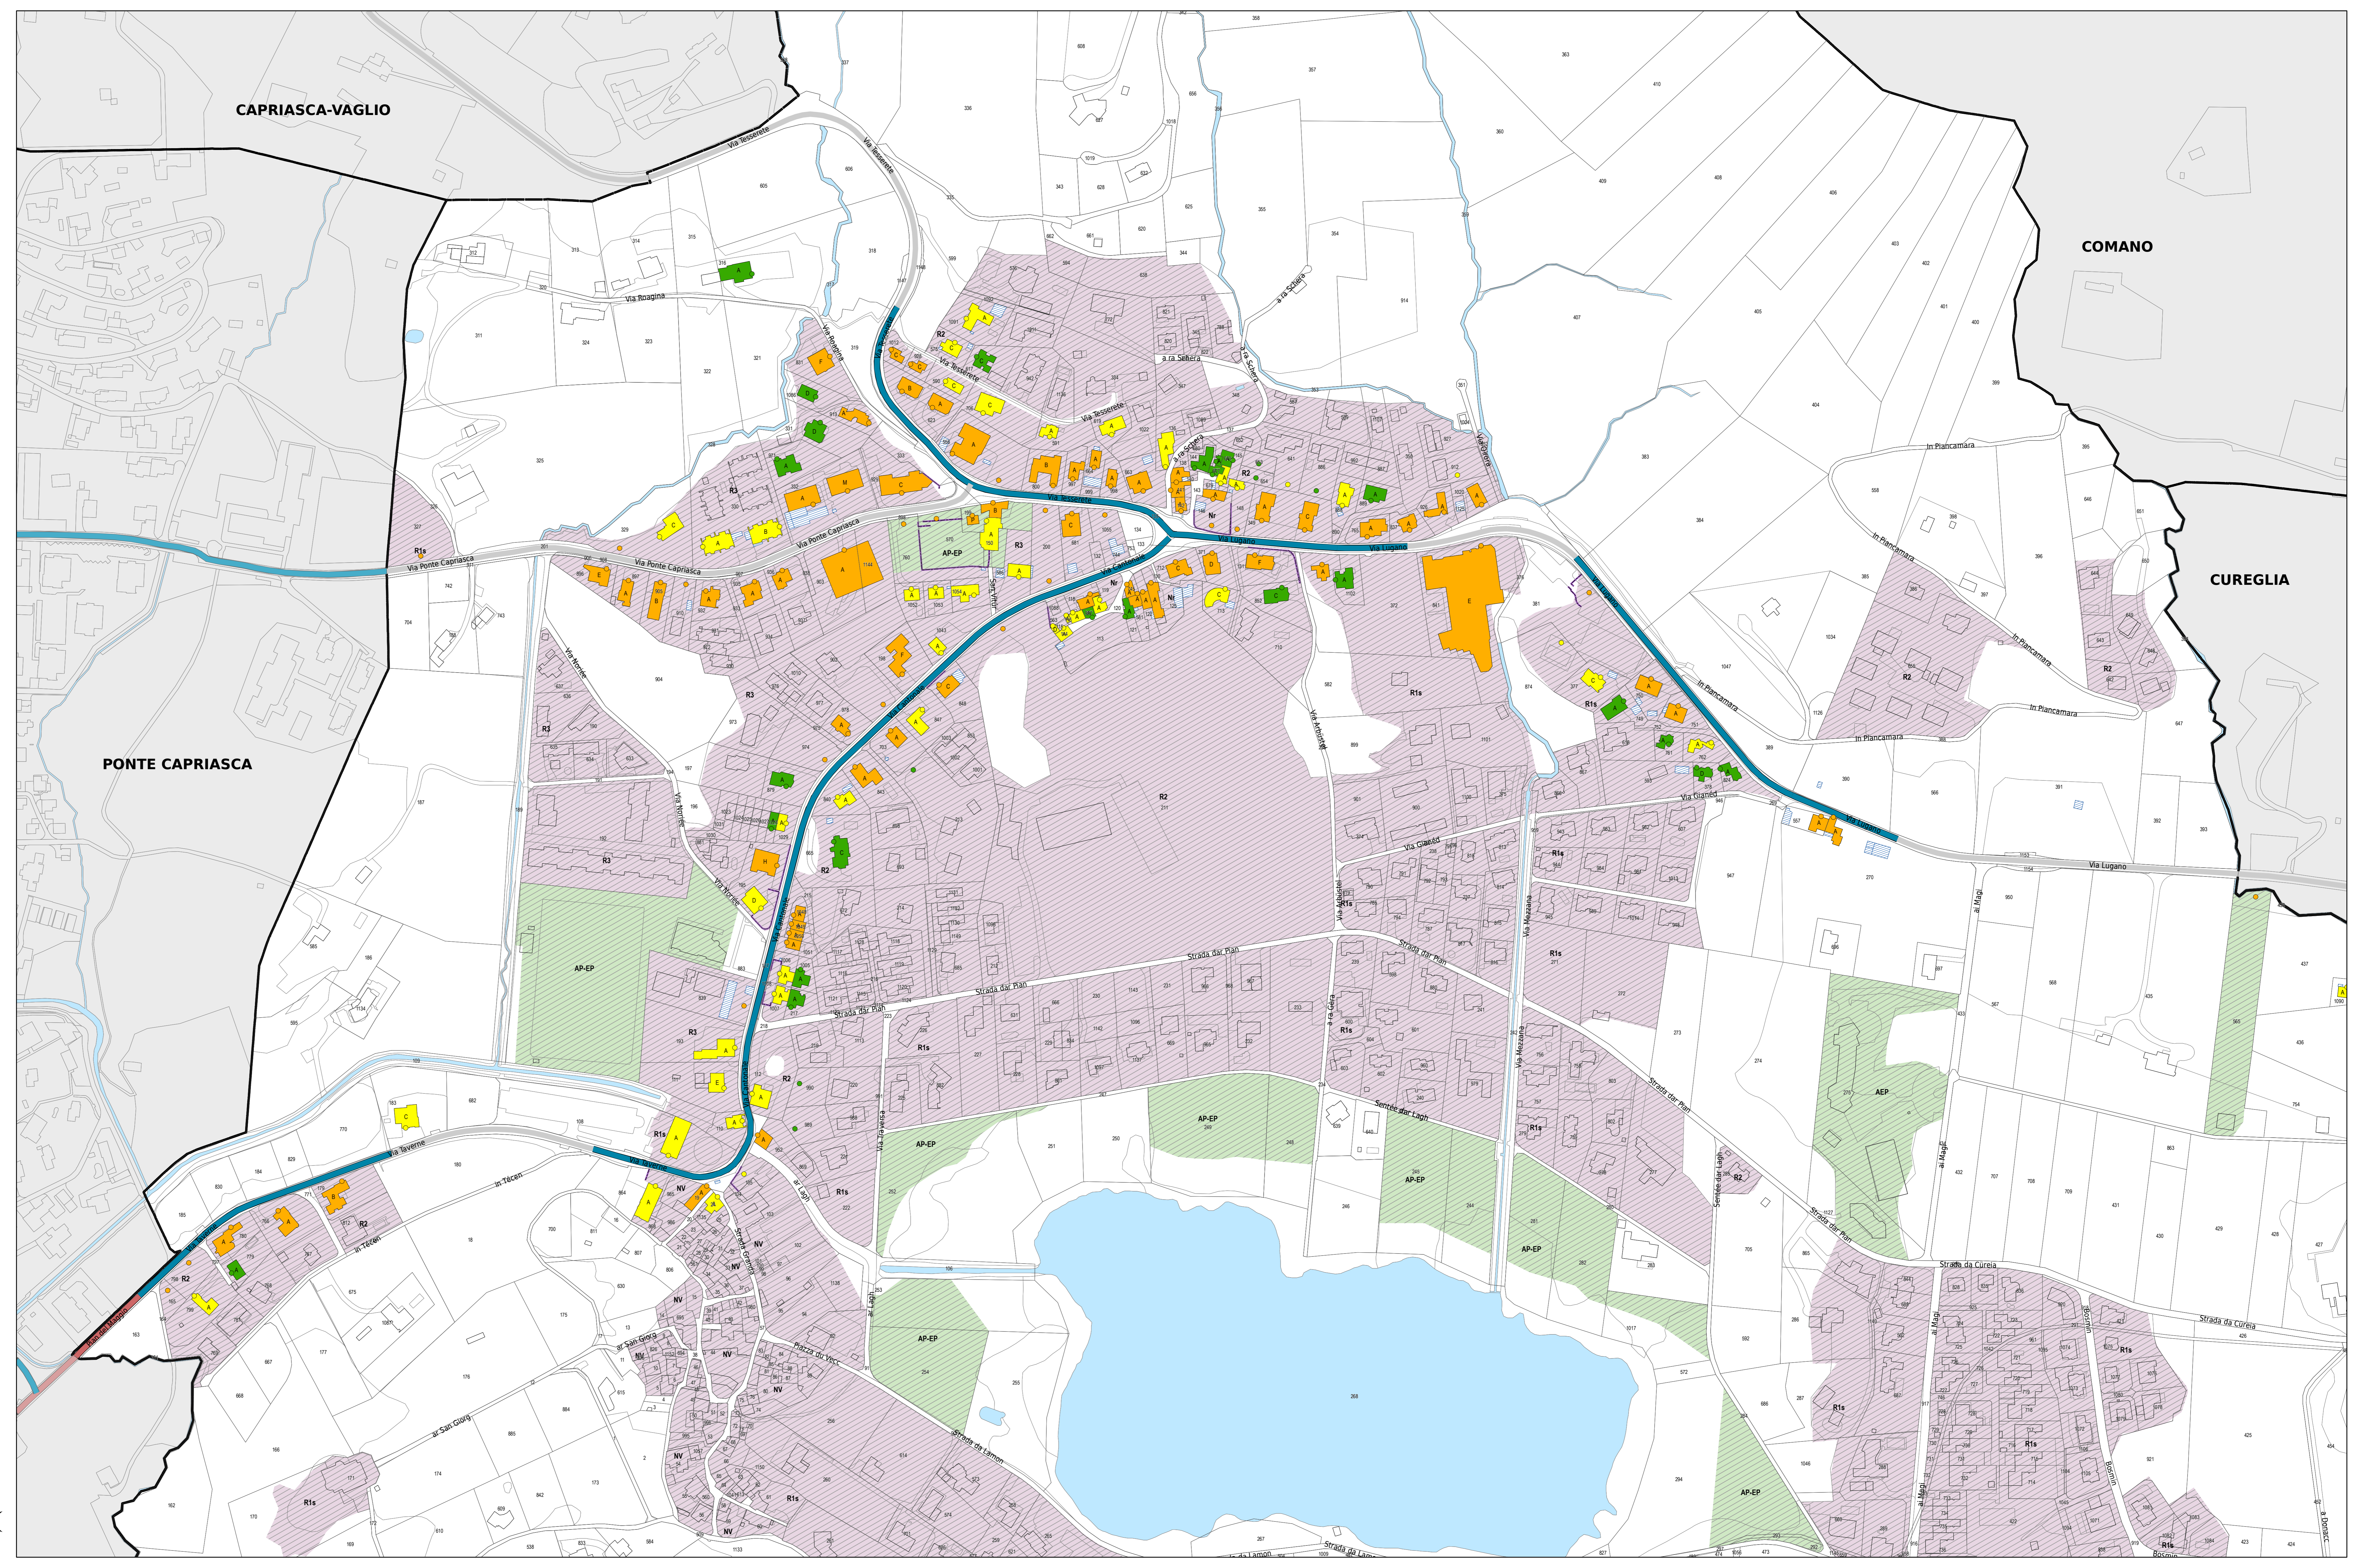

Legenda

Fonti di emissione

- Impianti stradali considerati

Provvedimenti di risanamento fonico

- Pavimentazione fonoassorbente SDA4-12 [-3 dB(A)]
- Riduzione della velocità di cartello da 60 a 50 km/h + Pavim. fonoassorbente SDA4-12

Edifici e punti di calcolo

- Carico fonico superiore ai valori limite d'immissione (> VLI < VA)
- Carico fonico inferiore ai valori limite d'immissione (>= VP <= VLI)
- Carico fonico inferiore ai valori di pianificazione (< VP)
- Punto di immissione in campo libero
- Edifici non sensibili (accessori)
- Edifici non considerati (esterni al perimetro di calcolo)

Gradi di sensibilità

- II
- III

Zone del piano regolatore

- ZONE RESIDENZIALI E MISTE
 - NV, Zona del nucleo di villaggio
 - Nr, Zona del nucleo di risanamento
 - R1s, Zona residenziale estensiva con prescrizioni speciali
 - R2, Zona residenziale media
 - R2, Zona residenziale media soggetta a piano particolareggiato
 - R3, Zona residenziale semi intensiva
- ZONE PER SCOPI PUBBLICI
 - AP-EP, Zona AP-EP
 - AEP, Zona AEP privata di interesse pubblico

Altri elementi

- Ostacoli esistenti (barriere antirumore, muri)
- Confine comunale

