

**ti** Repubblica e Cantone Ticino  
 Dipartimento del territorio

**Divisione dell'ambiente**  
 Sezione della protezione dell'aria  
 dell'acqua e del suolo

**RISANAMENTO FONICO  
 MENDRISIOTTO E BASSO CERESIO  
 FASE PRIORITARIA**

Progetto di risanamento fonico  
 degli assi stradali cantonali e comunali del

**COMUNE DI CHIASSO**  
 Sezione di CHIASSO

**CARICO FONICO DIURNO  
 SITUAZIONE 2036  
 prima del risanamento**

**Piano 2.1**

Data: 19 febbraio 2018  
 Scala: 1:1500  
 Dim.: 1470 x 914 mm  
 Operatore: UPR

**UFFICIO DELLA PIANIFICAZIONE  
 DEI RUMORI**  
 Via Franco Zorzi 13  
 6501 BELLINZONA  
 tel. 021 614 28 51  
 fax 021 614 28 19  
 e-mail: ur-nr@ti.ch

**Legenda**

**Fonti di emissione**

- Impianti stradali considerati

**Edifici e punti di calcolo**

- Carico fonico uguale o superiore ai valori d'allarme ( $\geq VA$ )
- Carico fonico superiore ai valori limite d'immissione ( $> VLI < VA$ )
- Carico fonico inferiore ai valori limite d'immissione ( $\geq VP < VLI$ )
- Carico fonico inferiore ai valori di pianificazione ( $< VP$ )
- Punto di immissione in campo libero
- Edifici non sensibili (accessori)
- Edifici non considerati (esterni al perimetro di calcolo)

**Gradi di sensibilità**

- II
- III

**Zone del piano regolatore**

**ZONE RESIDENZIALI E MISTE**

- PP-ZCC, Piano particolareggiato del centro cittadino
- RE3, Zona residenziale estensiva a 3 piani
- RS63, Zona residenziale semi-intensiva a 3 piani
- RS15, Zona residenziale semi-intensiva a 5 piani
- R16, Zona residenziale intensiva a 6 piani
- R17, Zona residenziale intensiva a 7 piani
- PP-QS, Piano particolareggiato zona del quartiere Soldini
- ZCG, Zona canine e grotti

**ZONE LAVORATIVE**

- ACT, Zona amministrativa commerciale intensiva a 7 piani
- PP-QS, Piano particolareggiato zona del quartiere Soldini

**ZONE PER SCOPI PUBBLICI**


- AP, Attrezzature d'interesse pubblico di proprietà comunale
- AP, Attrezzature d'interesse pubblico di proprietà parastatale o privata
- EP, Edificio d'interesse pubblico di proprietà comunale
- EP, Edificio d'interesse pubblico di proprietà parastatale o privata
- AEP, Edificio e attrezzature d'interesse pubblico: zona mista
- PP-ZCC, Piano particolareggiato del centro cittadino

**Altri elementi**

- Incrocio semaforico e relative aree di influenza (50-100m)
- Rotonda e relative aree di influenza (50-100m)
- Ostacoli esistenti (barriere antirumore, muri)
- Confine Sezione comunale

**Comparti interessati da altri progetti di risanamento**

- Impianti stradali il cui risanamento è deciso nell'ambito del progetto stradale  
 Rotonda Volta - Via dei Padroni - Via Cornacini - Piazza Elvezia

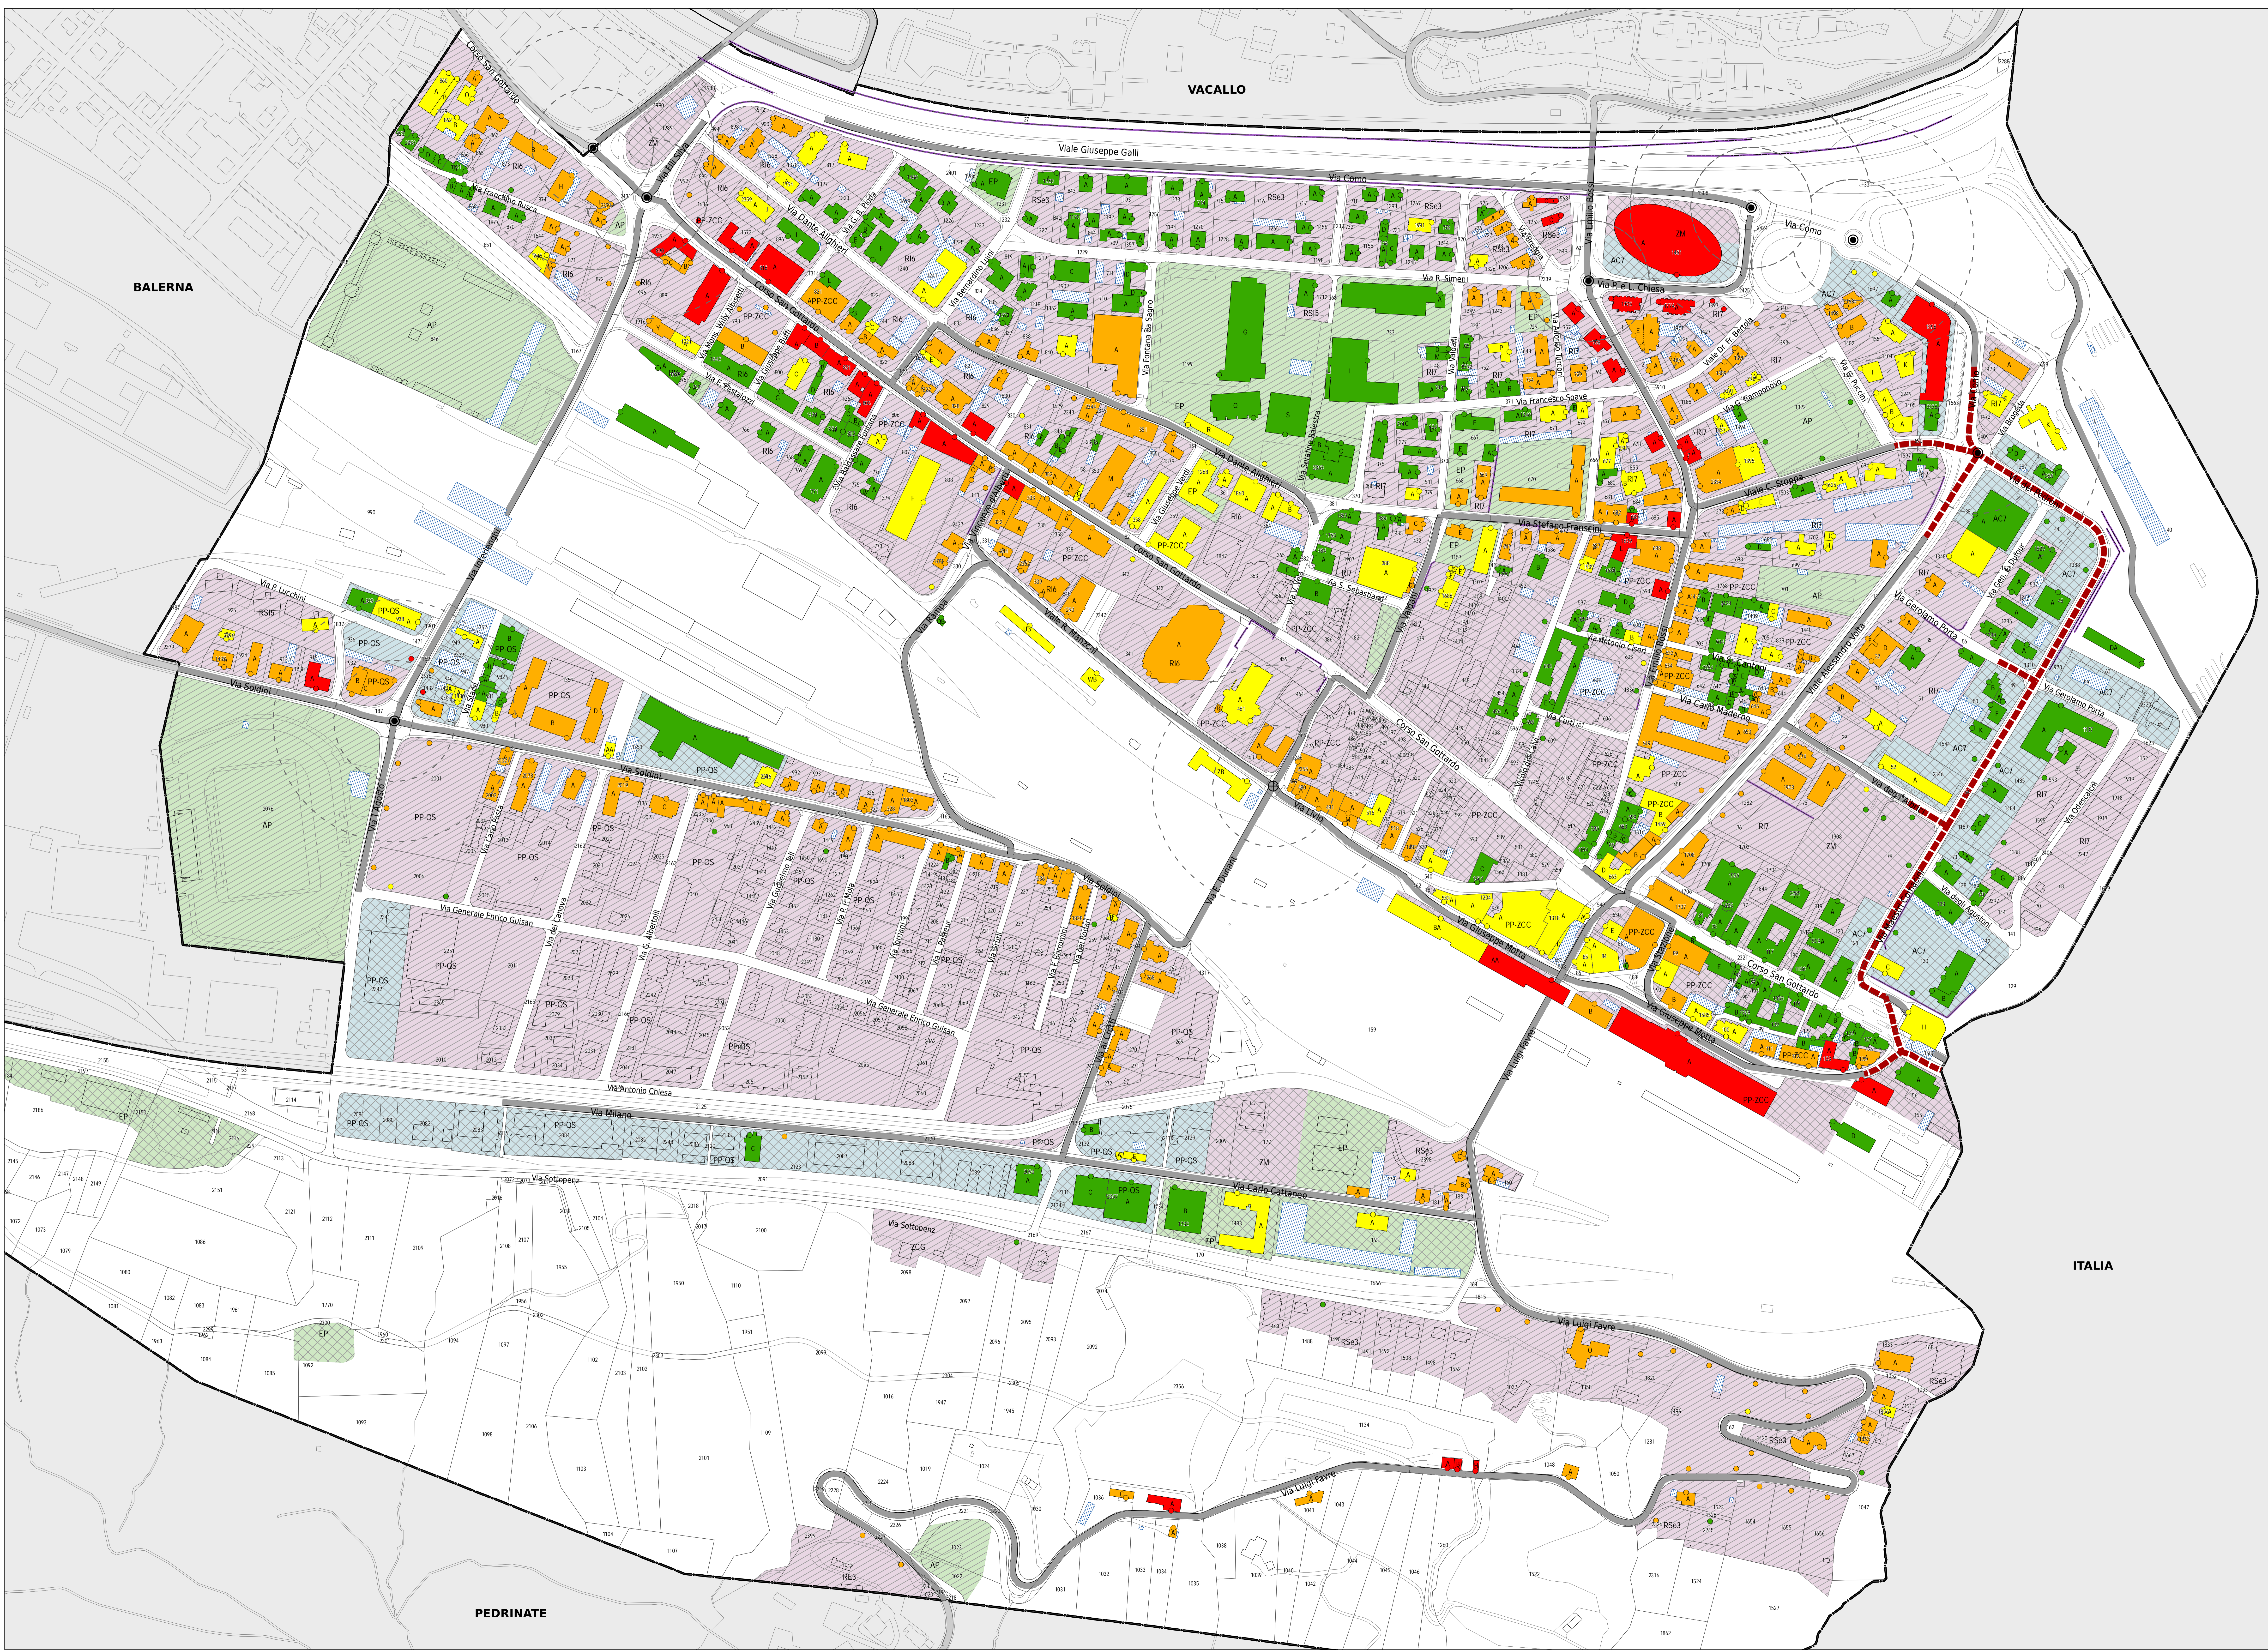

ITALIA