

**ti** Repubblica e Cantone Ticino  
 Dipartimento del territorio

Divisione dell'ambiente  
 Sezione della protezione dell'aria  
 dell'acqua e del suolo

### RISANAMENTO FONICO MENDRISIOTTO E BASSO CERESIO FASE PRIORITARIA

Progetto di risanamento fonico  
 degli assi stradali cantonali e comunali del

**COMUNE DI CHIASSO**  
 Sezione di CHIASSO

### CARICO FONICO NOTTURNO SITUAZIONE 2036 prima del risanamento

Piano 2.2

Data:	19 febbraio 2018	<b>UFFICIO DELLA PROTEZIONE DEI RUMORI</b> Via Franco Zorzi 13 6501 BELLINZONA tel. 0201 6114 28 51 fax 0201 6114 28 79 e-mail: ut-ur@ti.ch
Scala:	1:1500	
Dim.:	1470 x 914 mm	
Operatore:	UPR	

#### Legenda

**Fonti di emissione**

- Impianti stradali considerati

**Edifici e punti di calcolo**

- Carico fonico uguale o superiore ai valori d'allarme ( $\geq VA$ )
- Carico fonico superiore ai valori limite d'immissione ( $> VLI < VA$ )
- Carico fonico inferiore ai valori limite d'immissione ( $\geq VP < VLI$ )
- Carico fonico inferiore ai valori di pianificazione ( $< VP$ )
- Punto di immissione in campo libero
- Edifici non sensibili (accessori)
- Edifici non considerati (esterni al perimetro di calcolo)

**Gradi di sensibilità**

- II
- III

**Zone del piano regolatore**

**ZONE RESIDENZIALI E MISTE**

- PP-ZCC, Piano particolareggiato del centro cittadino
- RE3, Zona residenziale estensiva a 3 piani
- RS63, Zona residenziale semi-intensiva a 3 piani
- RS15, Zona residenziale semi-intensiva a 5 piani
- RI6, Zona residenziale intensiva a 6 piani
- RI7, Zona residenziale intensiva a 7 piani
- PP-OS, Piano particolareggiato zona del quartiere Soldini
- ZCG, Zona canine e grotti

**ZONE LAVORATIVE**

- ACT, Zona amministrativa commerciale intensiva a 7 piani
- PP-OS, Piano particolareggiato zona del quartiere Soldini

**ZONE PER SCOPI PUBBLICI**


- AP, Attrezzature d'interesse pubblico di proprietà comunale
- AP, Attrezzature d'interesse pubblico di proprietà paripubblica o privata
- EP, Edificio d'interesse pubblico di proprietà comunale
- EP, Edificio d'interesse pubblico di proprietà paripubblica o privata
- AEP, Edificio e attrezzature d'interesse pubblico: zona mista
- PP-ZCC, Piano particolareggiato del centro cittadino

**Altri elementi**

- Incrocio semaforico e relative aree di influenza (50-100m)
- Rotonda e relative aree di influenza (50-100m)
- Ostacoli esistenti (barriere antirumore, muri)
- Confine Sezione comunale

**Comparti interessati da altri progetti di risanamento**

- Impianti stradali il cui risanamento è deciso nell'ambito del progetto stradale  
 Rotonda Volta - Via dei Padroni - Via Cornacini - Piazza Elvezia

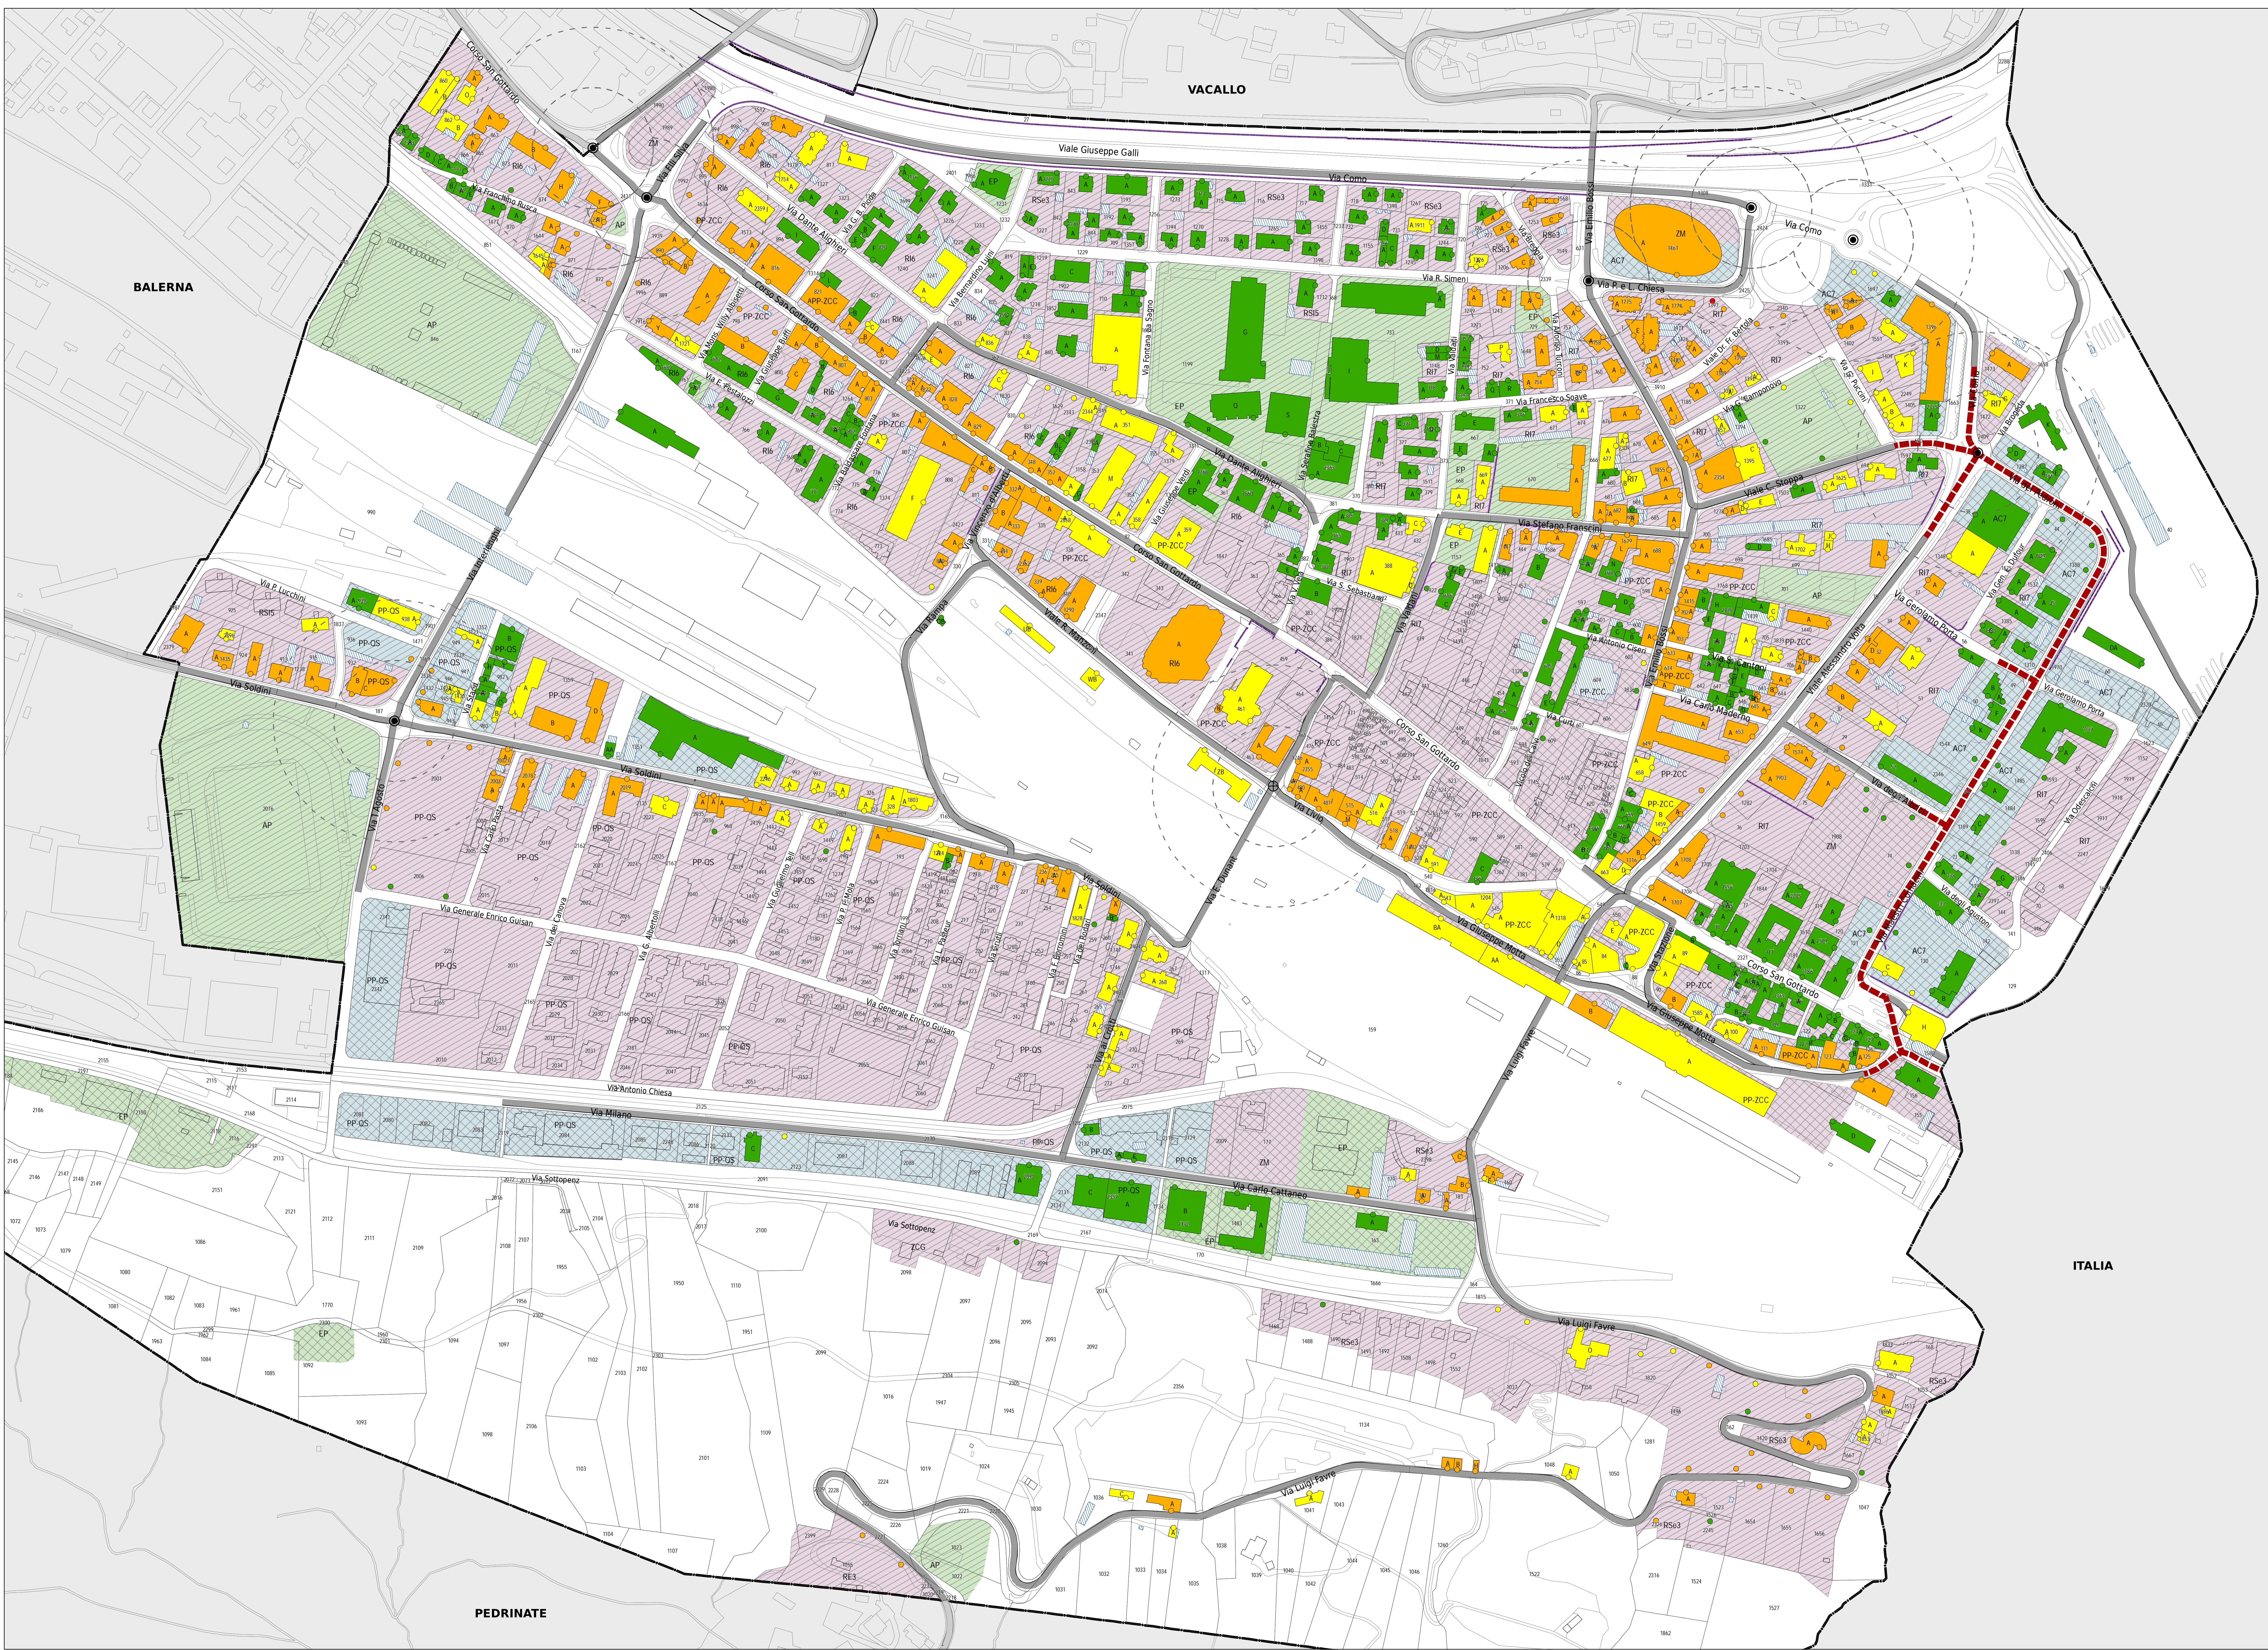

ITALIA