Repubblica e Cantone Ticino
Dipartimento del territorio

Divisione dell'ambiente
Sezione della protezione dell'aria dell'acqua e del suolo

RISANAMENTO FONICO MENDRISIOTTO E BASSO CERESIO

FASE PRIORITARIA

Progetto di risanamento fonico
degli assi stradali cantonali e comunali del

COMUNE DI MENDRISIO
Sezione di MENDRISIO

CARICO FONICO DIURNO
SITUAZIONE 2036
dopo il risanamento

Piano 2.3c

Data:	19 febbraio 2018
Scala:	1:1500
Dim.:	1470 x 914 mm
Operatore:	UPR

UFFICIO DELLA PREVENZIONE DEI RUMORI
Via Franco Zorzi 13
6501 BELLINZONA
tel.: 091 / 814 29 61
fax: 091 / 814 29 79
e-mail: dt-upr@ti.ch

Fonti di emissione

- Impianti stradali considerati

Provvedimenti di risanamento fonico

- Pavimentazione fonoassorbente SDA4-12 [-3 db(A)]
- Riduzione della velocità di cartello da 80 a 50 km/h + Pav. fonoassorbente SDA4-12

Edifici e punti di calcolo

- Carico fonico uguale o superiore ai valori d'allarme (> = VA)
- Carico fonico superiore ai valori limite d'immissione (> VLI < VA)
- Carico fonico inferiore ai valori limite d'immissione (>= VP < = VLI)
- Carico fonico inferiore ai valori di pianificazione (< VP)
- Punto di immissione in campo libero
- Edifici non sensibili (accessori)
- Edifici non considerati (esterni al perimetro di calcolo)

Gradi di sensibilità

- II
- III

Zone del piano regolatore

ZONE RESIDENZIALI E MISTE

- NV, Nucleo o centro storico
- R2, Residenziale estensiva
- R3, Residenziale semi-estensiva
- R4, Residenziale semi-intensiva
- R5, Residenziale intensiva
- M, Zona mista
- ZC, Zona cantine

ZONE LAVORATIVE

- AC, Zona artigianato e commerci
- LC, Zona per attività lavorative intensive commerciali
- LI, Zona per attività lavorative intensive
- LNI, Zona per attività lavorative non intensive

ZONE PER SCOPI PUBBLICI

- AEP, Zona per attrezzature ed edifici di interesse pubblico

Altri elementi

- Incrocio semaforico e relative aree di influenza (50-100m)
- Rotonda e relative aree di influenza (50-100m)
- Ostacoli esistenti (barriere antirumore, muri)
- Confine Sezione comunale

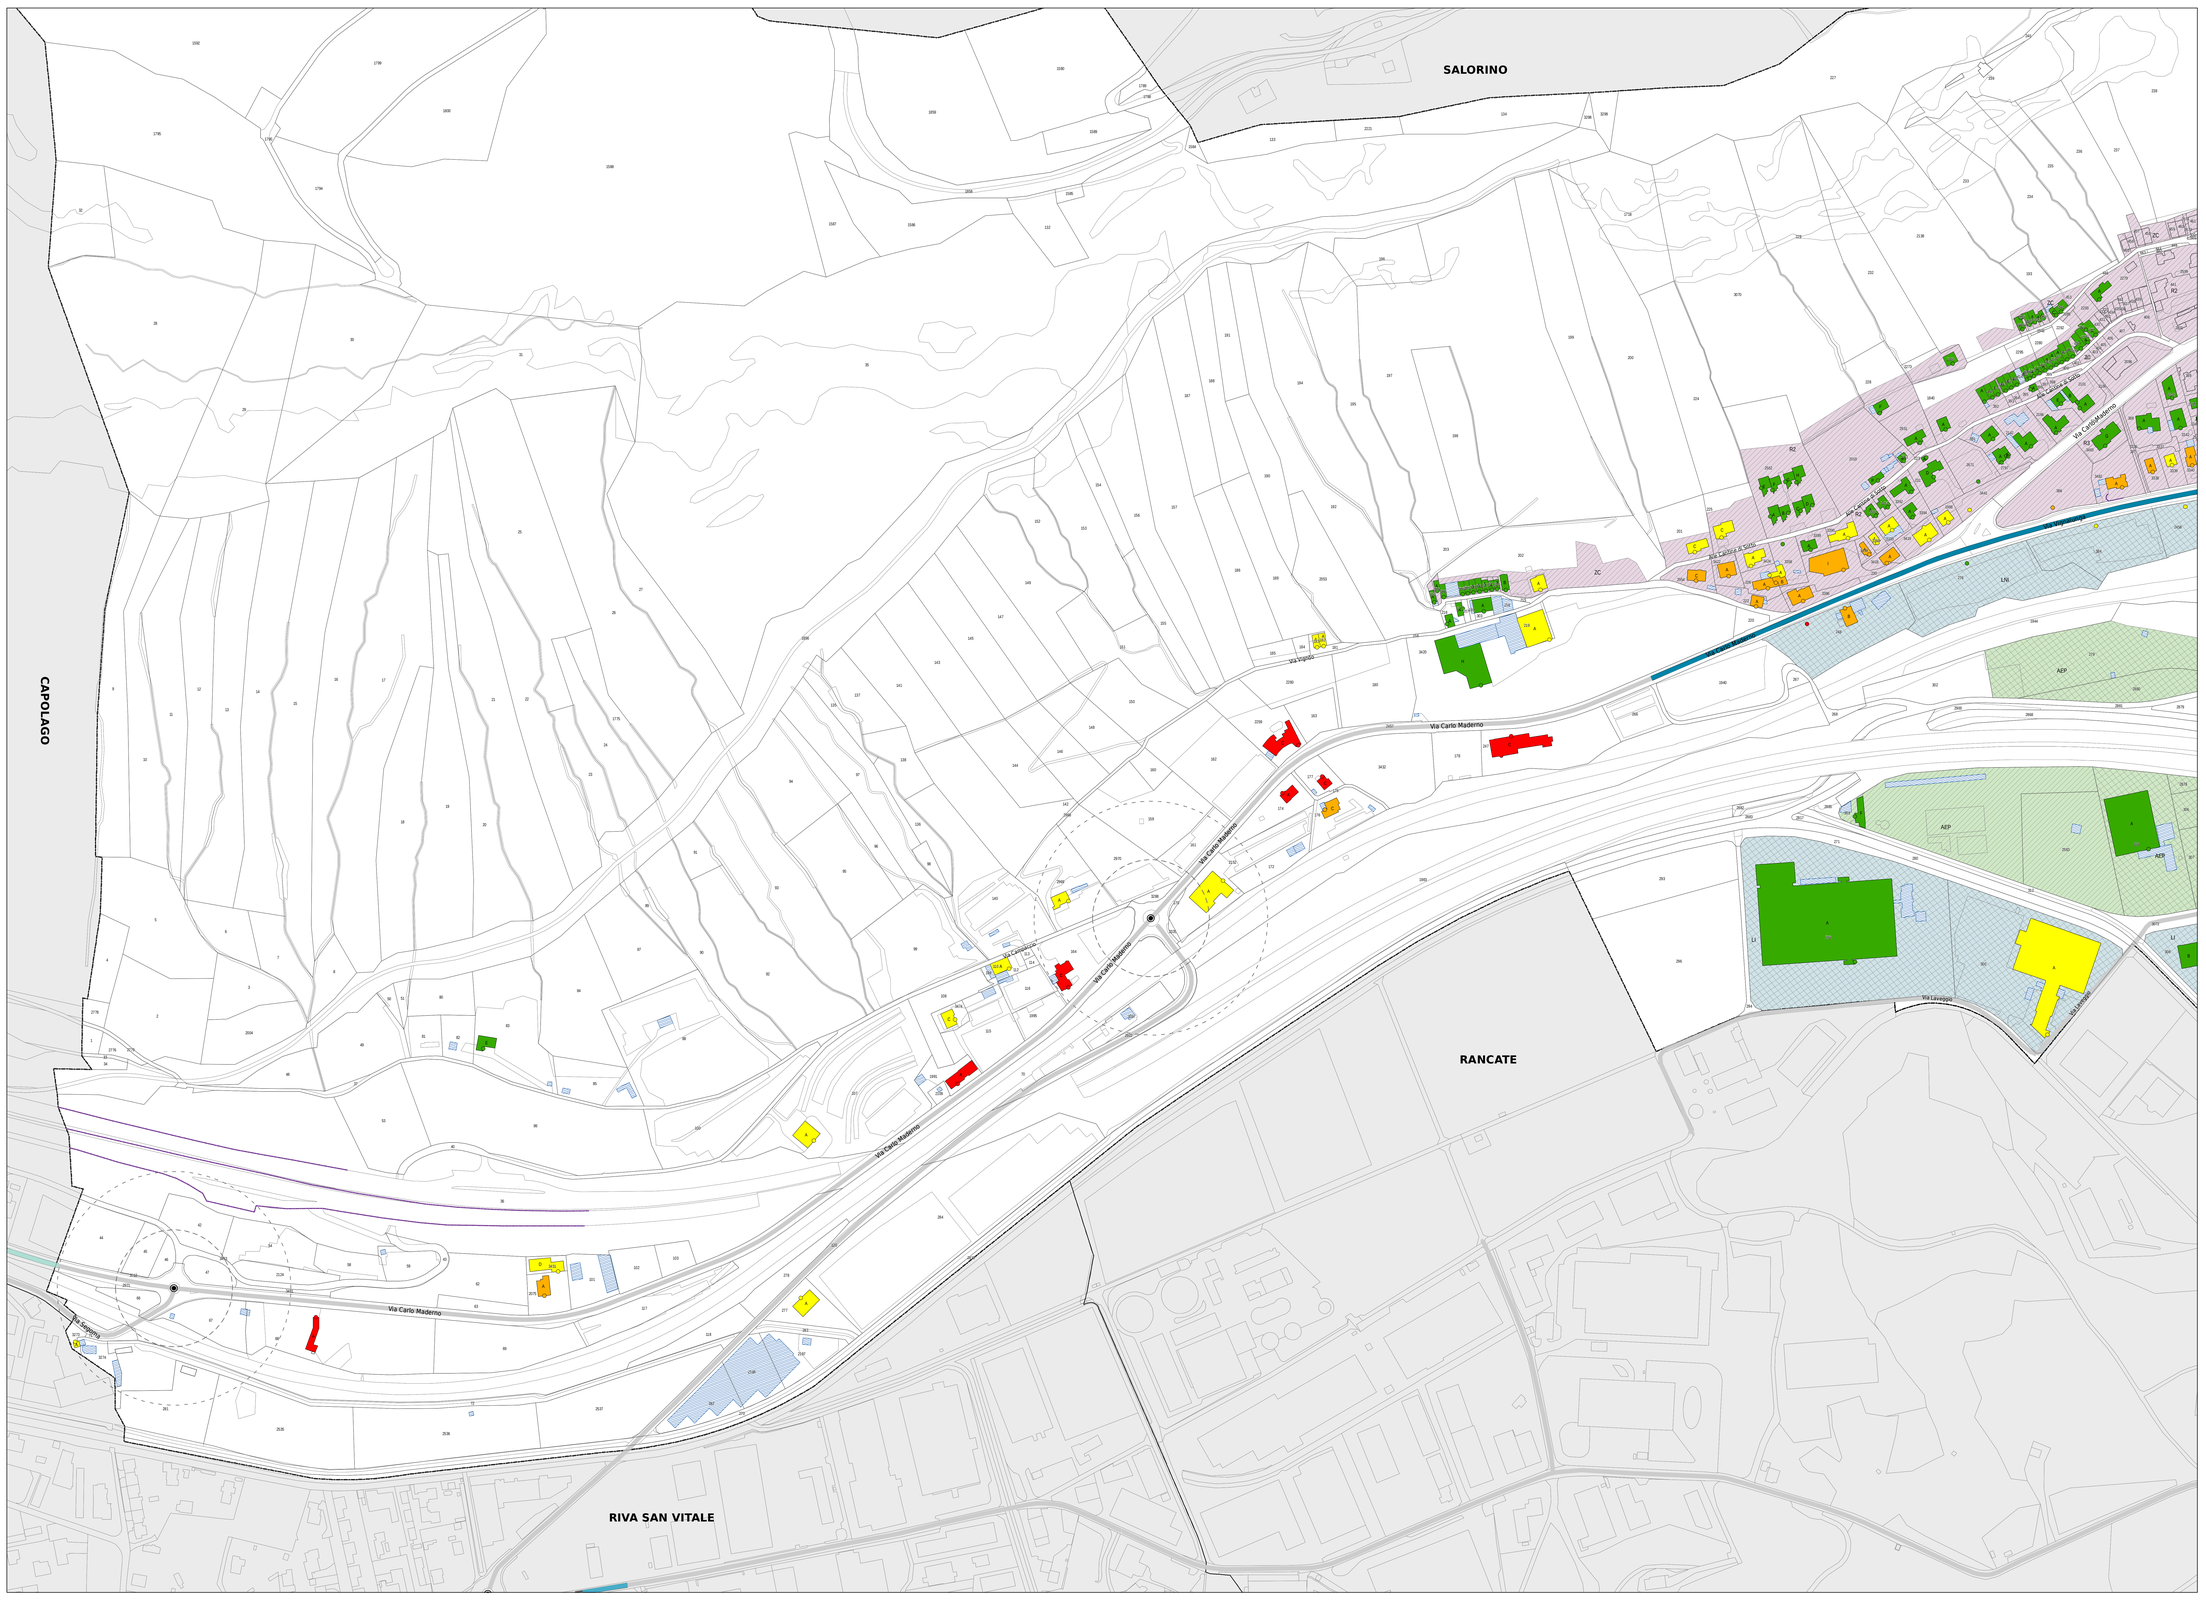
SALORINO
CAPOLAGO
RANCATE
RIVA SAN VITALE
Via Carlo Maderno
Via Cantonale
Via Vignoo
Via Lavoggio
Via Industrie
Via Cattaneo
Via Cantonale
Via Cantonale
Via Cantonale
Via Lavoggio
Via Industrie
Via Cantonale
Via Cantonale
Via Cantonale