

ti Repubblica e Cantone Ticino
 Dipartimento del territorio

Divisione dell'ambiente
 Sezione della protezione dell'aria
 dell'acqua e del suolo

RISANAMENTO FONICO MENDRISIOTTO E BASSO CERESIO FASE PRIORITARIA


Progetto di risanamento fonico
 degli assi stradali cantonali e comunali del

COMUNE DI MENDRISIO
 Sezione di RANCATE

CARICO FONICO NOTTURNO SITUAZIONE 2036 prima del risanamento

Piano 2.2a

Data: 19 febbraio 2018	UFFICIO DELLA PREVENZIONE DEI RUMORI Via Franco Zorzi 13 6601 BELLINZONA tel.: 091 / 814 29 51 fax: 091 / 814 29 39 e-mail: di-up@ti.ch
Scala: 1:1500	
Dim.: 1470 x 700 mm	
Operatore: UJFR	

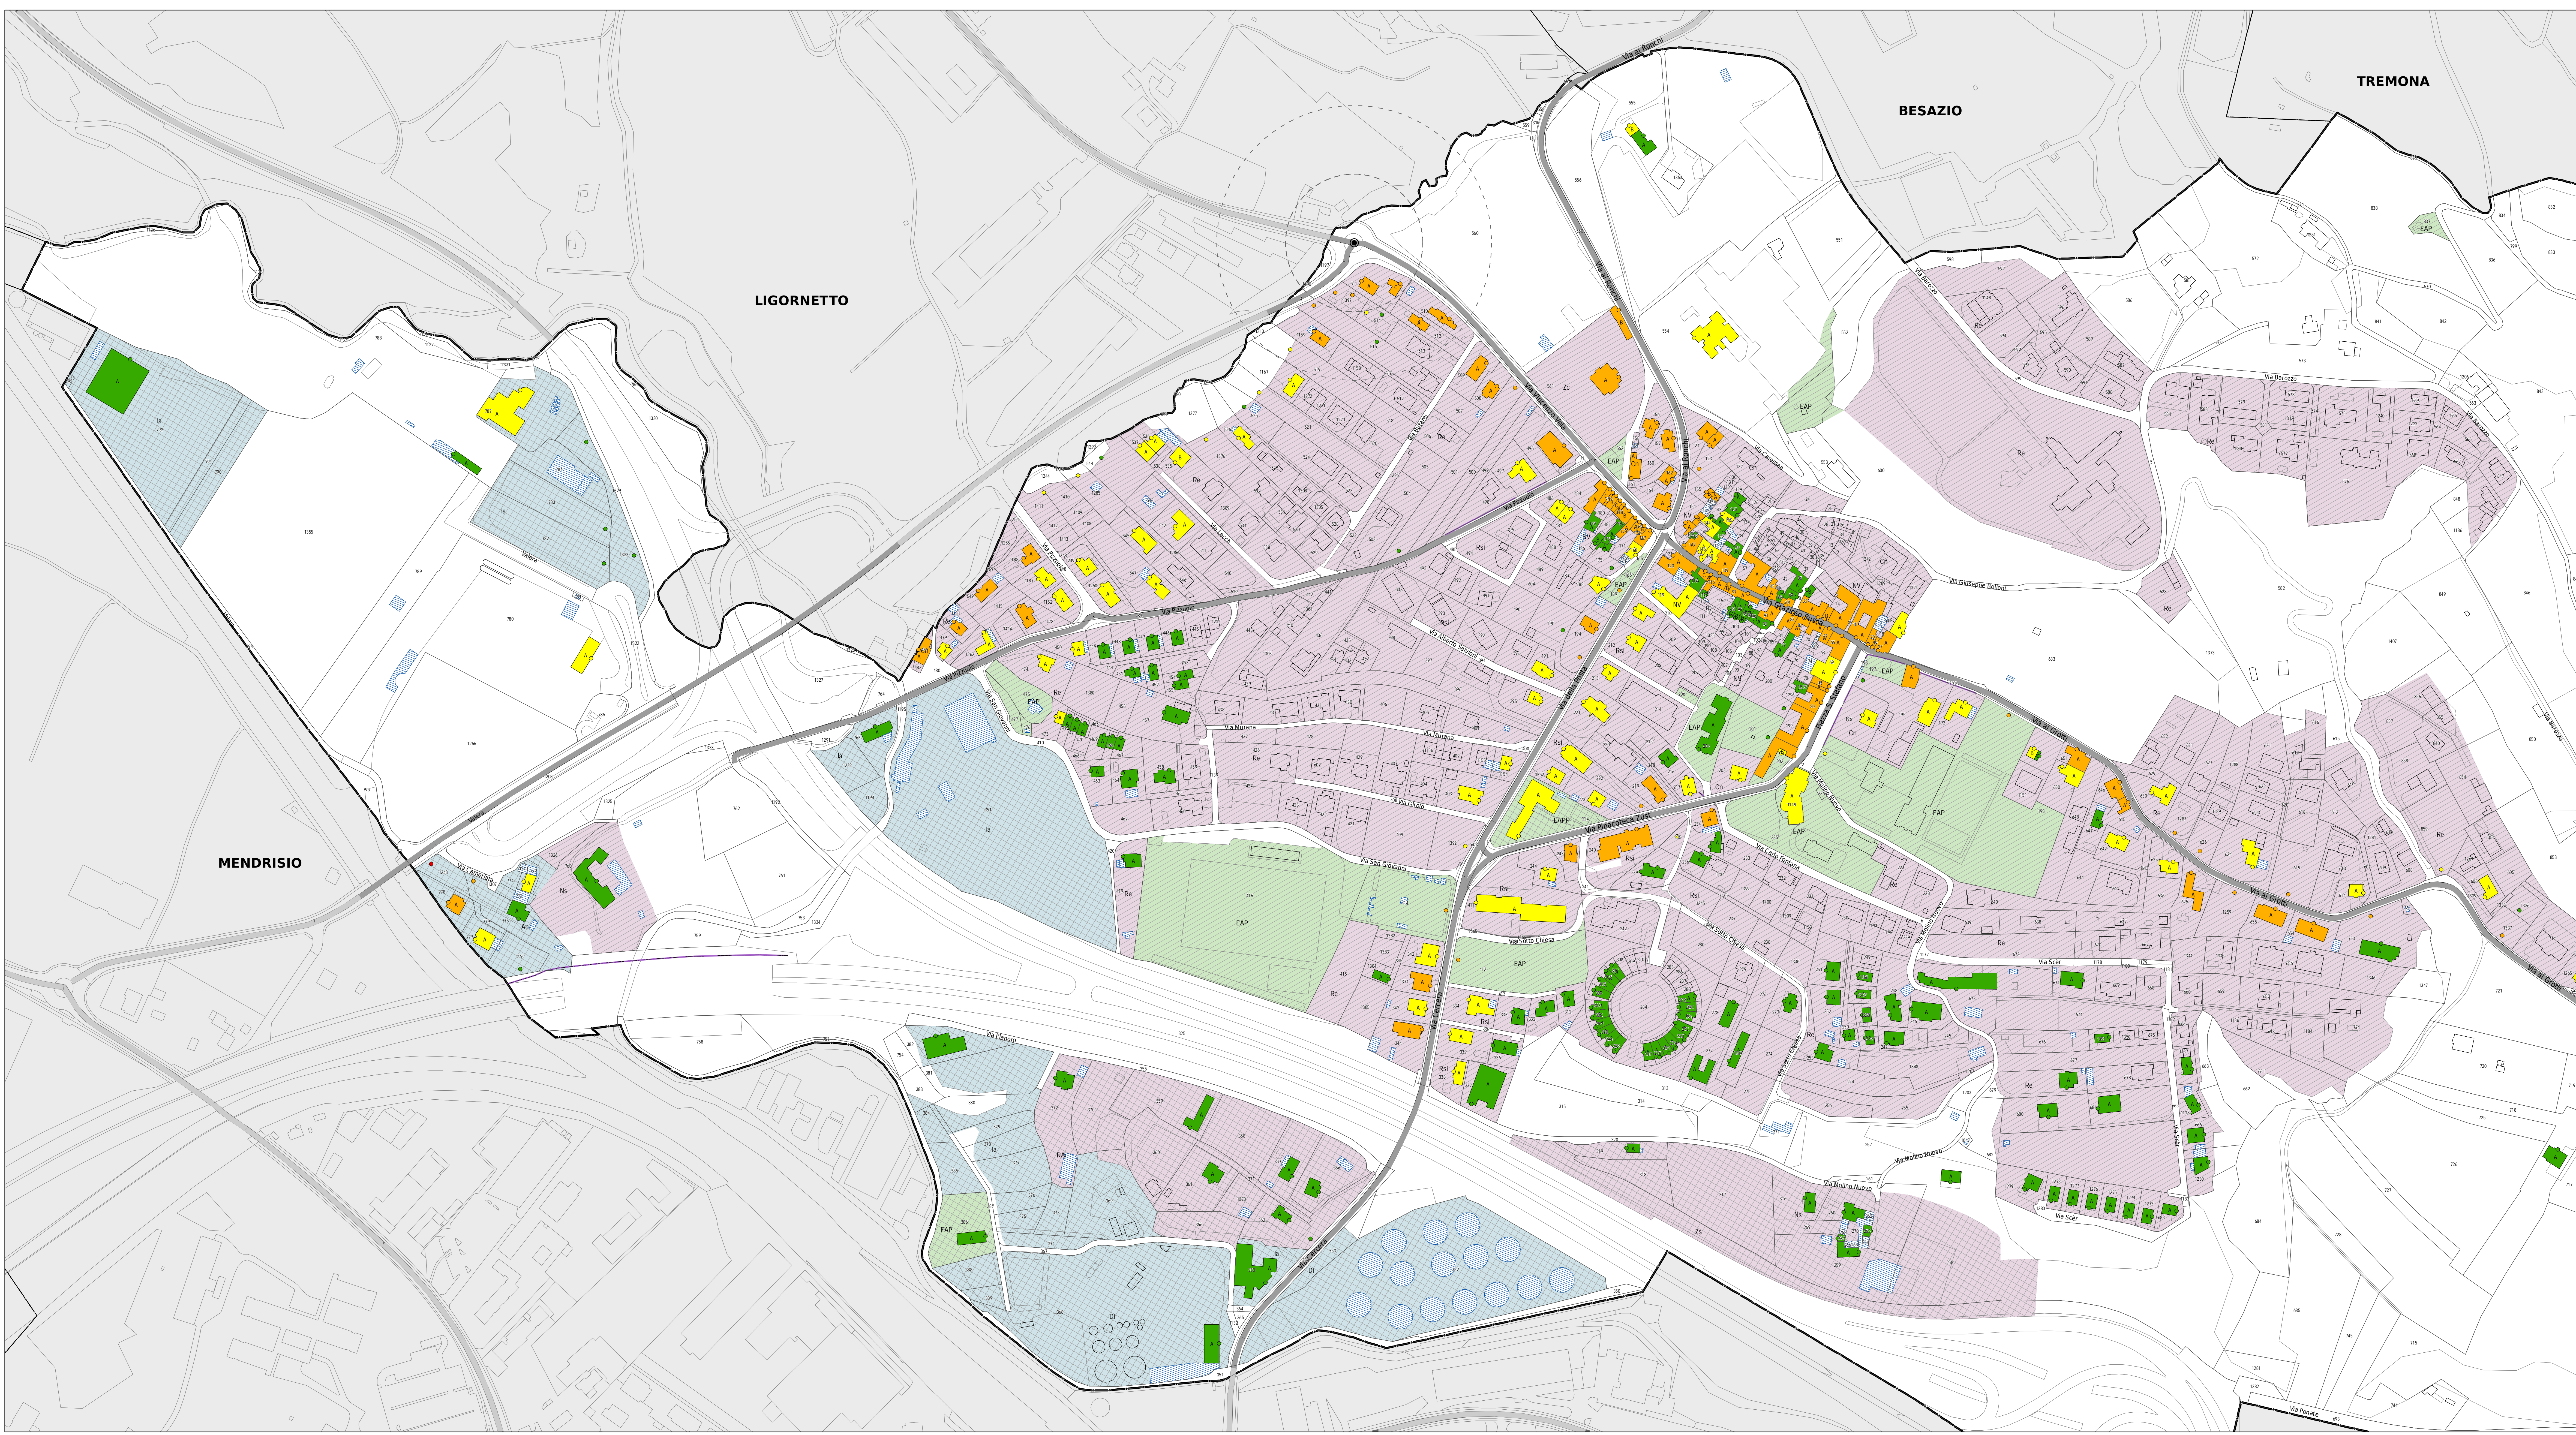

Legenda

Fonti di emissione

- Impianti stradali considerati

Edifici e punti di calcolo

- Carico fonico uguale o superiore ai valori d'allarme ($\geq VA$)
- Carico fonico superiore ai valori limite d'emissione ($\geq VLI < VA$)
- Carico fonico inferiore ai valori limite d'emissione ($\geq VP < VLI$)
- Carico fonico inferiore ai valori di pianificazione ($< VP$)
- Punto di emissione in campo libero
- Edifici non sensibili (accessori)
- Edifici non considerati (esterni al perimetro di calcolo)

Gradi di sensibilità

- II
- III

Zone del piano regolatore

ZONE RESIDENZIALI E MISTE

- Nv, Zona del nucleo tradizionale
- Ns, Zona degli insediamenti tradizionali sparsi
- Cn, Zona di contorno del nucleo
- Ra, Zona residenziale estensiva
- Rsi, Zona residenziale semi-intensiva
- RAs, Zona mista residenziale artigianale
- Zc, Zona di conservazione
- Zca, Zona cantine
- Zs, Zona speciale

ZONE LAVORATIVE

- Ac, Zona artigianato e commercio
- Dl, Zona per deposito di idrocarburi
- Ia, Zona industriale
- Ib, Zona industriale

ZONE PER SCOPI PUBBLICI

- EAP, Zona per edifici ed attrezzature d'interesse pubblico
- EAPP, Zona per edifici ed attrezzature private d'interesse pubblico

Altri elementi

- Incrocio semaforico e relative aree di influenza (50-100m)
- Rotonda e relative aree di influenza (50-100m)
- Ostacoli esistenti (barriere antirumore, muri)
- Confine Sezione comunale