

**RISANAMENTO FONICO**  
**MENDRISIOTTO E BASSO CERESIO**  
**FASE PRIORITARIA**

Progetto di risanamento fonico degli assi stradali cantonali del

**COMUNE DI MENDRISIO**  
 Sezione di SALORINO

**CARICO FONICO DIURNO**  
**SITUAZIONE 2036**  
**prima del risanamento**

**Piano 2.1**

Data:	19 febbraio 2018	<b>UFFICIO DELLA PREVENZIONE DEI RUMORI</b> Via Franco Zorzi 13 6601 BELLINZONA tel.: 091 / 814 29 51 fax: 091 / 814 29 79 e-mail: d.p.r@tic.ch
Scala:	1:1500	
Dim.:	1260 x 700 mm	
Operatore:	UPR	

**Legenda**

**Fonti di emissione**

- Impianti stradali considerati

**Edifici e punti di calcolo**

- Carico fonico uguale o superiore ai valori d'allarme ( $\geq VA$ )
- Carico fonico superiore ai valori limite d'immissione ( $> VLI < VA$ )
- Carico fonico inferiore ai valori limite d'immissione ( $\geq VP < = VLI$ )
- Carico fonico inferiore ai valori di pianificazione ( $< VP$ )
- Punto di immissione in campo libero
- Edifici non sensibili (accessori)
- Edifici non considerati (esterni al perimetro di calcolo)

**Gradi di sensibilità**


- II
- III

**Zone del piano regolatore**

- ZONE RESIDENZIALI E MISTE**
  - NV, Zona del nucleo di villaggio
  - NC1, Zona dei nuclei di protezione delle cantine
  - NC2, Zona dei nuclei delle cantine
  - NR, Zona del nucleo di risanamento
  - CR, Zona di completazione recente del nucleo
  - R2, Zona residenziale estensiva
- ZONE PER SCOPI PUBBLICI**
  - AEPP, Zona per attrezzature private di interesse pubblico
  - APEP, Zona per costruzioni e attrezzature pubbliche

**Altri elementi**

- Ostacoli esistenti (barriere antirumore, muri)
- Confine Sezione comunale

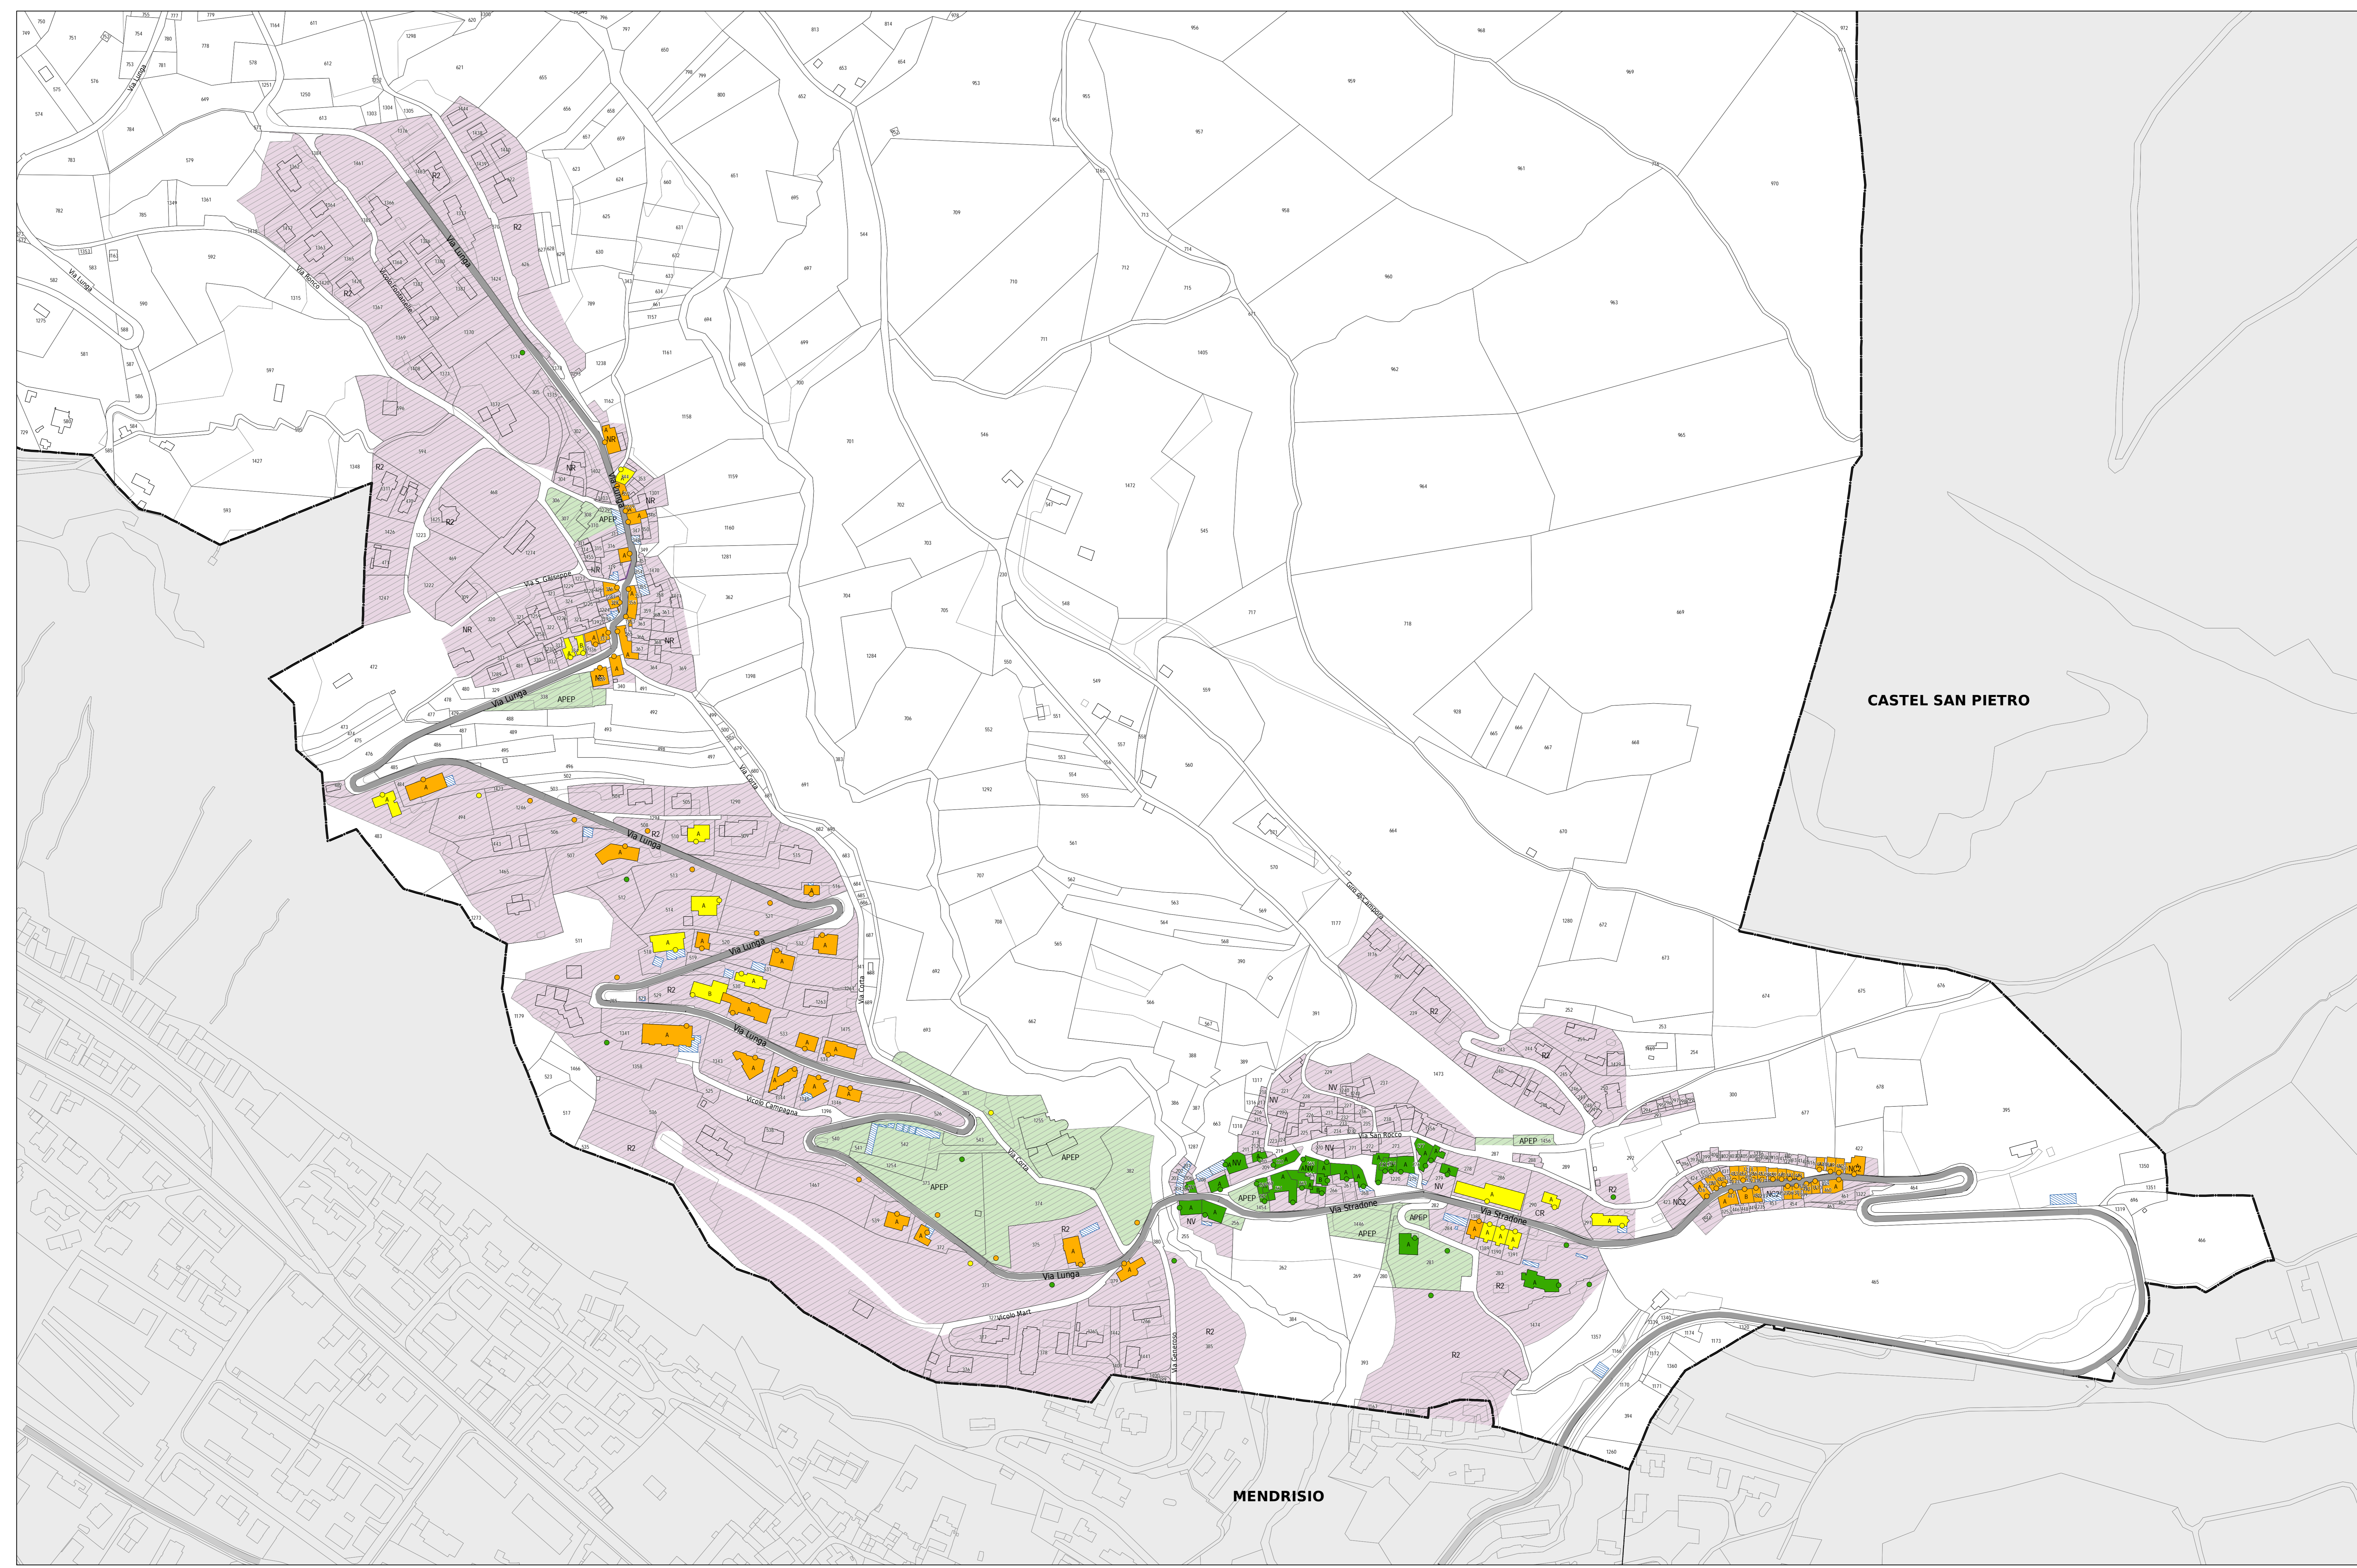

CASTEL SAN PIETRO

MENDRISIO