

RISANAMENTO FONICO
MENDRISIOTTO E BASSO CERESIO
FASE PRIORITARIA

Progetto di risanamento fonico
 degli assi stradali cantonali e comunali del

COMUNE DI STABIO

CARICO FONICO DIURNO
SITUAZIONE 2036
dopo il risanamento

Piano 2.3


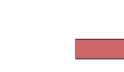


Data: 19 febbraio 2018	UFFICIO DELLA PREVENZIONE DEI RUMORI Via Franco Zoro 13 6201 BELLINZONA Tel. 091 / 814 29 51 Fax. 091 / 814 20 75 email: @upr@sti.ch
Scala: 1:2500	
Dim.: 1650 x 914 mm	
Operatore: UPR	

Legenda








Fonti di emissione

— Impianti stradali considerati

Provvedimenti di risanamento fonico

-  Pavimentazione fonoassorbente SDA4-12
-  Riduzione della velocità di cartello da 60 a 50 km/h + Pavim. fonoassorbente SDA4-12
-  Riduzione della velocità di cartello da 80 a 60 km/h + Pavim. fonoassorbente SDA4-12
-  Riduzione della velocità di cartello da 60 a 50 km/h




Edifici e punti di calcolo

-  Carico fonico uguale o superiore ai valori d'allarme ($\geq VA$)
-  Carico fonico superiore ai valori limite d'emissione ($> VLI < VA$)
-  Carico fonico inferiore ai valori limite d'emissione ($\geq VP < VLI$)
-  Carico fonico inferiore ai valori di pianificazione ($< VP$)
-  Punto di immissione in campo libero
-  Edifici non sensibili (accessori)
-  Edifici non considerati (esterni al perimetro di calcolo)



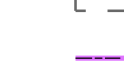

Gradi di sensibilità

 
-  II
-  III

Zone del piano regolatore

-  ZONE RESIDENZIALI E MISTE
 - NV, Zona del nucleo
 - PP, PP Falsette
 - ZRE, Zona estensiva
 - ZM, Zona mista commerciale residenziale
 - ZRI, Zona intensiva
-  ZONE LAVORATIVE
 - ZA, Zona artigianale commerciale
 - ZI, Zona industriale
-  ZONE PER SCOPI PUBBLICI
 - AP, Zona per attrezzature e costruzioni di interesse pubblico
 - EP, Zona per attrezzature e costruzioni di interesse pubblico

Altri elementi

-  Incrocio semaforico e relative aree di influenza (50-100m)
-  Rotonda e relative aree di influenza (50-100m)
-  Ostacoli esistenti (barriere antirumore, muri)
-  Limite comunale



ITALIA

LIGORNETTO

GENESTERIO