

ti Repubblica e Cantone Ticino
Dipartimento del territorio

Divisione dell'ambiente
Sezione della protezione dell'aria
dell'acqua e del suolo

RISANAMENTO FONICO MENDRISIOTTO E BASSO CERESIO FASE PRIORITARIA


Progetto di risanamento fonico
degli assi stradali cantonali e comunali del

COMUNE DI VACALLO

CARICO FONICO NOTTURNO SITUAZIONE 2036 prima del risanamento

Piano 2.2

Data:	19 febbraio 2018	UFFICIO DELLA PREVENZIONE DEI RUMORI Via Milano, 2/201 1/3 6501 BELLINZONA Tel. 091 / 814 29 51 Fax 091 / 814 29 79 e-mail: dti.upr@ti.ch
Scala:	1:1500	
Dim.:	1260 x 914 mm	
Operatore:	UPR	

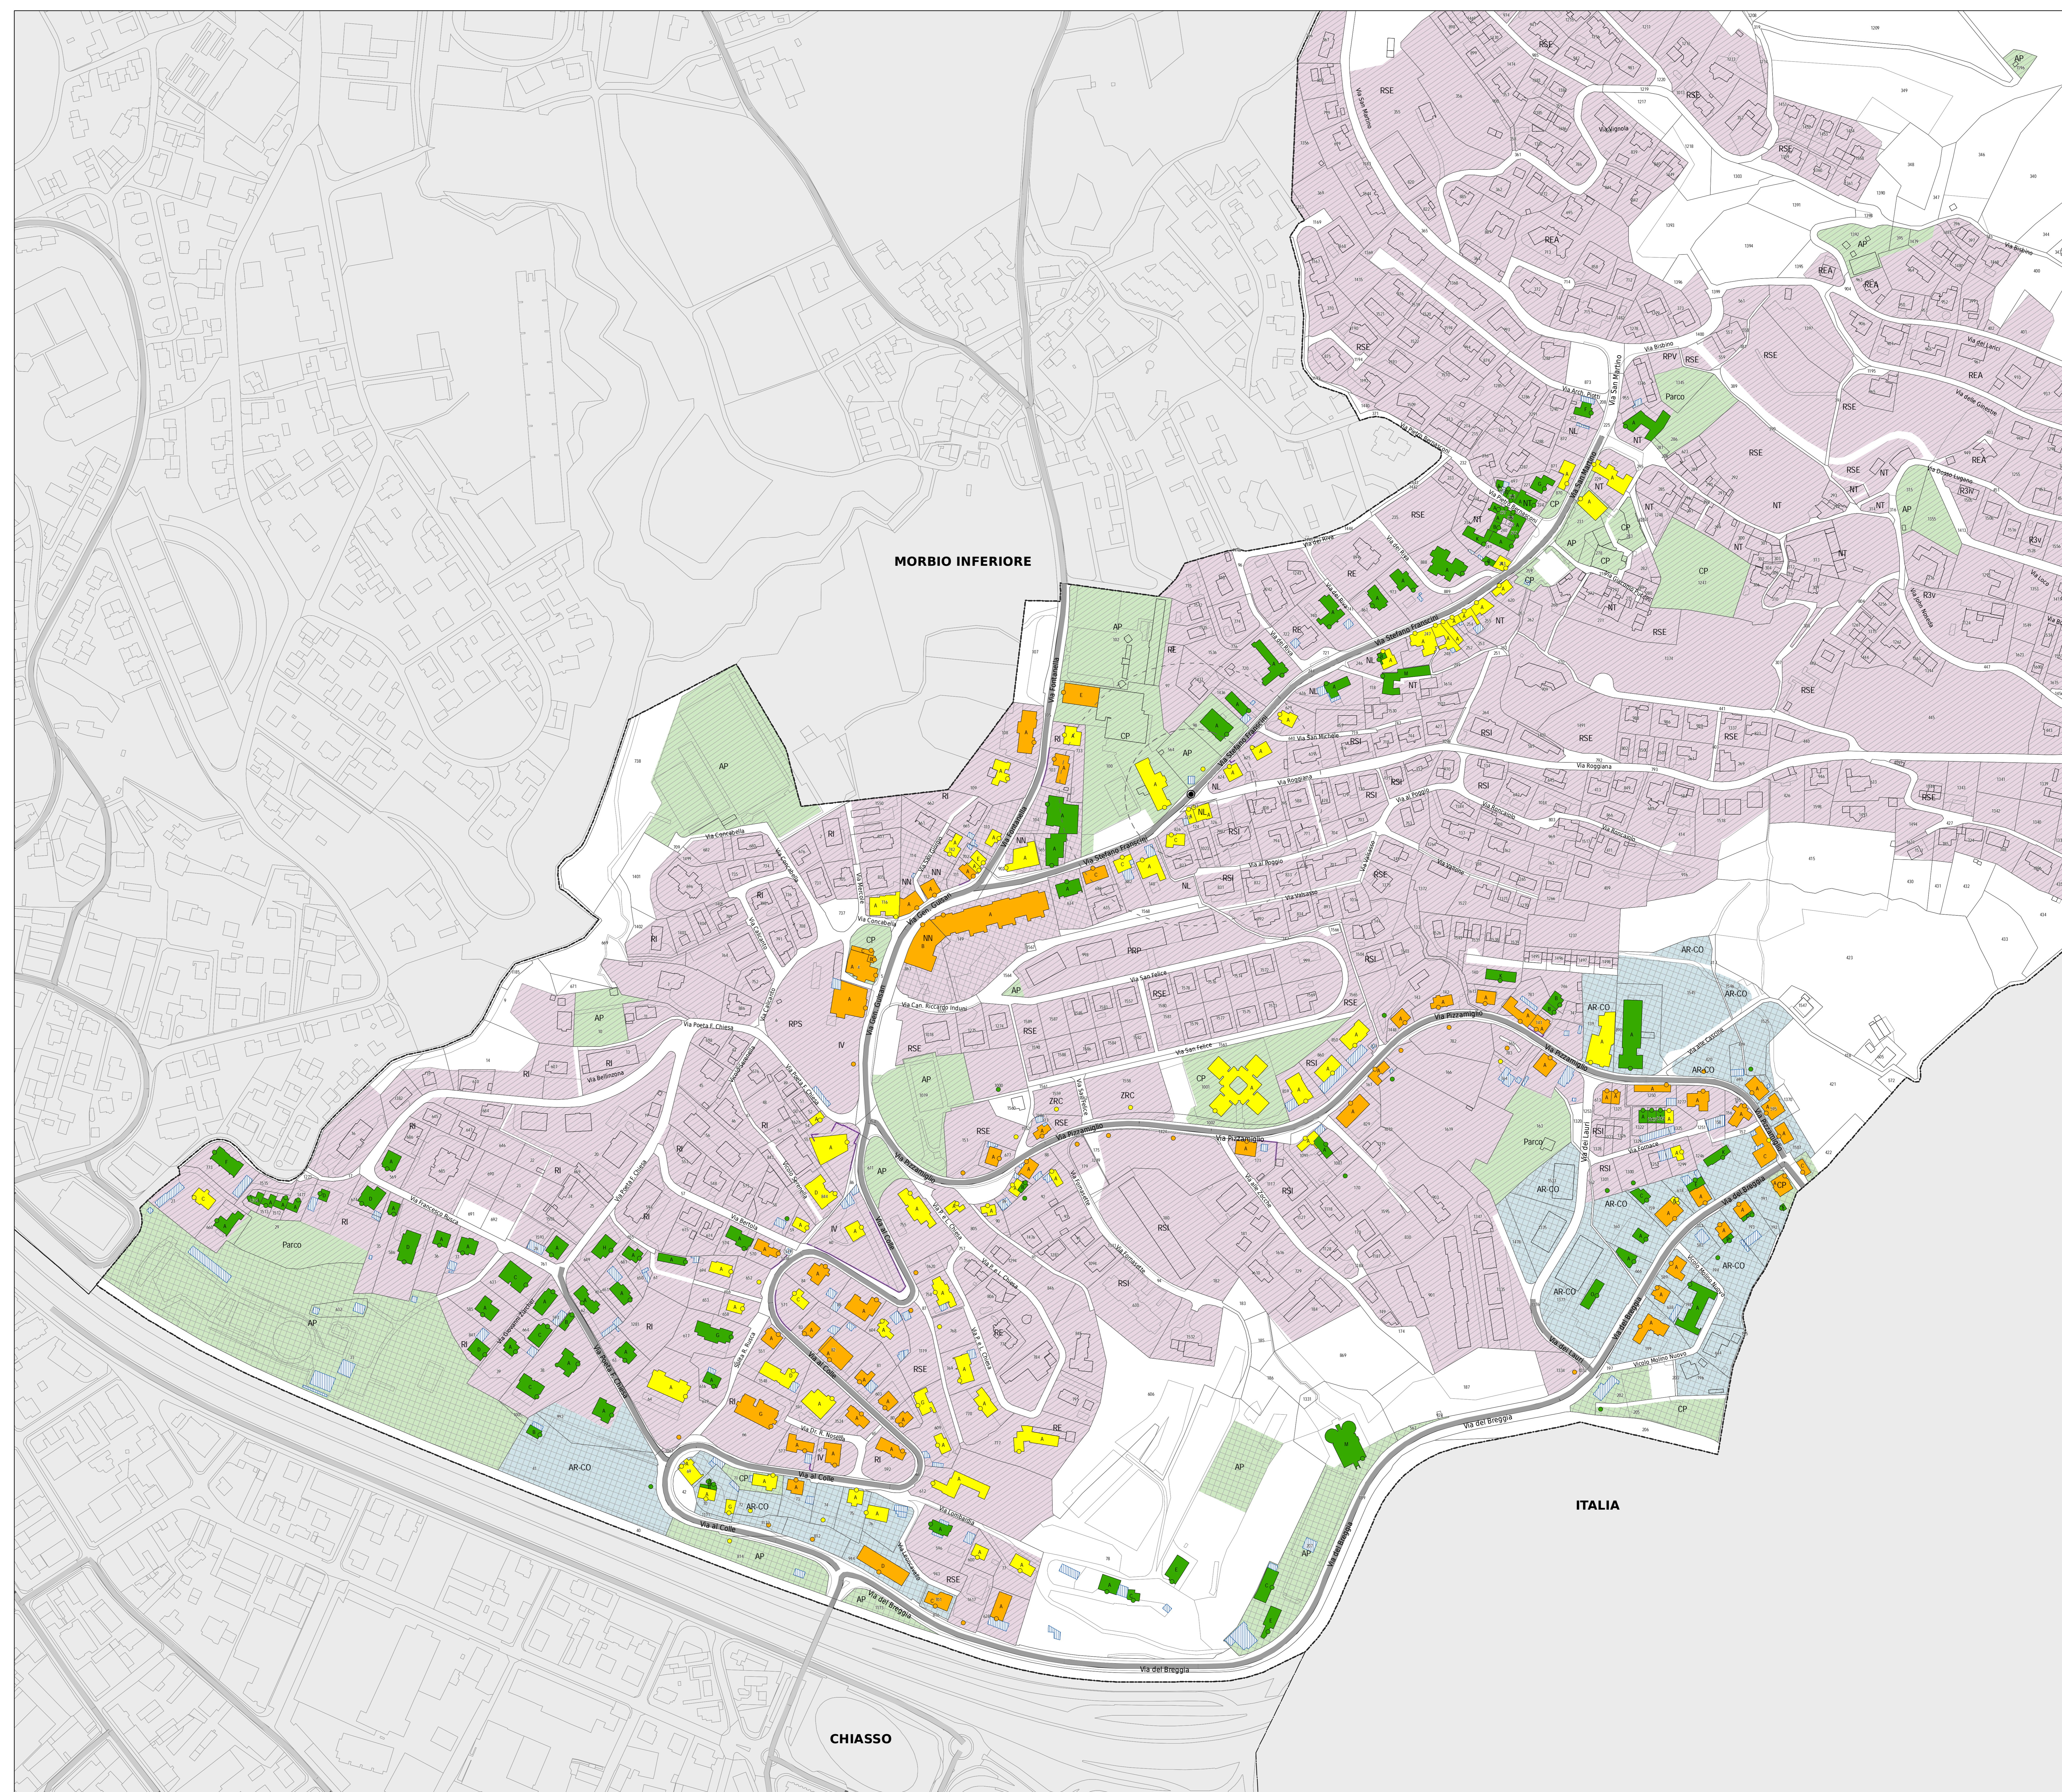

Legenda

Fonti di emissione

- Impianti stradali considerati

Edifici e punti di calcolo

- Carico fonico uguale o superiore ai valori d'allarme ($> = VA$)
- Carico fonico superiore ai valori limite d'emissione ($> VLI < VA$)
- Carico fonico inferiore ai valori limite d'emissione ($> = VP < = VLI$)
- Carico fonico inferiore ai valori di pianificazione ($< VP$)
- Punto di immissione in campo libero
- Edifici non sensibili (accessori)
- Edifici non considerati (esterni al perimetro di calcolo)

Gradi di sensibilità

- II
- III

Zone del piano regolatore

- ZONE RESIDENZIALI E MISTE**
 - NT, Zona nucleo tradizionale
 - NL, Zona nucleo lineare
 - NN, Zona nucleo di nuova formazione
 - PRP, Zona residenziale particolare S. Felice
 - RPR, Zona residenziale particolare Roggiana
 - RPS, Zona residenziale particolare S. Simone
 - RPV, Zona residenziale Vascallo
 - RE, Zona residenziale estensiva
 - REA, Zona residenziale estensiva alta
 - IV, Zona insediamento ville
 - R3, Zona residenziale R3
 - R3iv, Zona residenziale R3iv
 - R3v, Zona residenziale R3v
 - RSE, Zona residenziale semi-estensiva
 - RSI, Zona residenziale semi-intensiva
 - RI, Zona residenziale intensiva
 - ZRC, Settore zona residenziale e/o commerciale bassa
- ZONE LAVORATIVE**
 - AR-CO, Zona artigianale-commerciale
- ZONE PER SCOPI PUBBLICI**
 - AP, Zona per attrezzature e costruzioni di interesse pubblico
 - CP, Zona per attrezzature e costruzioni di interesse pubblico
 - Parco, Parco

Altri elementi

- Incrocio semaforico e relative aree di influenza (50-100m)
- Rotonda e relative aree di influenza (50-100m)
- Ostacoli esistenti (barriere antirumore, muri)
- Limite comunale

