Repubblica e Cantone Ticino
Dipartimento del territorio

Divisione dell'ambiente
Sezione della protezione dell'aria dell'acqua e del suolo

RISANAMENTO FONICO RIVIERA E VALLI

FASE PRIORITARIA

Progetto di risanamento fonico degli assi stradali cantonali del

COMUNE DI POLLEGIO

CARICO FONICO DIURNO
SITUAZIONE 2036
dopo il risanamento

Piano 2.3

Data:	30 marzo 2018
Scala:	1:1500
Dim.:	1470 x 914 mm
Operatore:	UPR

UFFICIO DELLA PREVENZIONE DEI RUMORI
Via Franco Zorzi 13
6501 BELLINZONA
tel.: 091 / 814 29 51
fax: 091 / 814 29 79
e-mail: dt-upr@ti.ch

Legenda

Fonti di emissione

- Impianti stradali considerati

Provvedimenti di risanamento fonico

- Pavimentazione fonoassorbente SDA4-12 [-3 db(A)]
- Riduzione della velocità di cartello da 60 a 50 km/h + Pav. fonoassorbente SDA4-12
- Riduzione della velocità di cartello da 60 a 50 km/h

Edifici e punti di calcolo

- Carico fonico superiore ai valori limite d'immissione (> VLI < VA)
- Carico fonico inferiore ai valori limite d'immissione (>= VP < = VLI)
- Carico fonico inferiore ai valori di pianificazione (< VP)
- Punto di immissione in campo libero
- Edifici non sensibili (accessori)
- Edifici non considerati (esterni al perimetro di calcolo)

Gradi di sensibilità

- II
- III

Zone del piano regolatore

ZONE RESIDENZIALI E MISTE
NT, Nucleo di tamponamento
NV, Nucleo tradizionale
RAr, Zona residenziale-artigianale
RE, Zona residenziale estensiva
RI, Zona residenziale intensiva
RSI, Zona residenziale semi intensiva

ZONE LAVORATIVE
Ar, Zona artigianale

ZONE PER SCOPI PUBBLICI
AP, Zona per attrezzature pubbliche
EP, Zona per edifici pubblici

Altri elementi

- Incrocio semaforico e relative aree di influenza (50-100m)
- Rotonda e relative aree di influenza (50-100m)
- Ostacoli esistenti (barriere antirumore, muri)
- Confine comunale
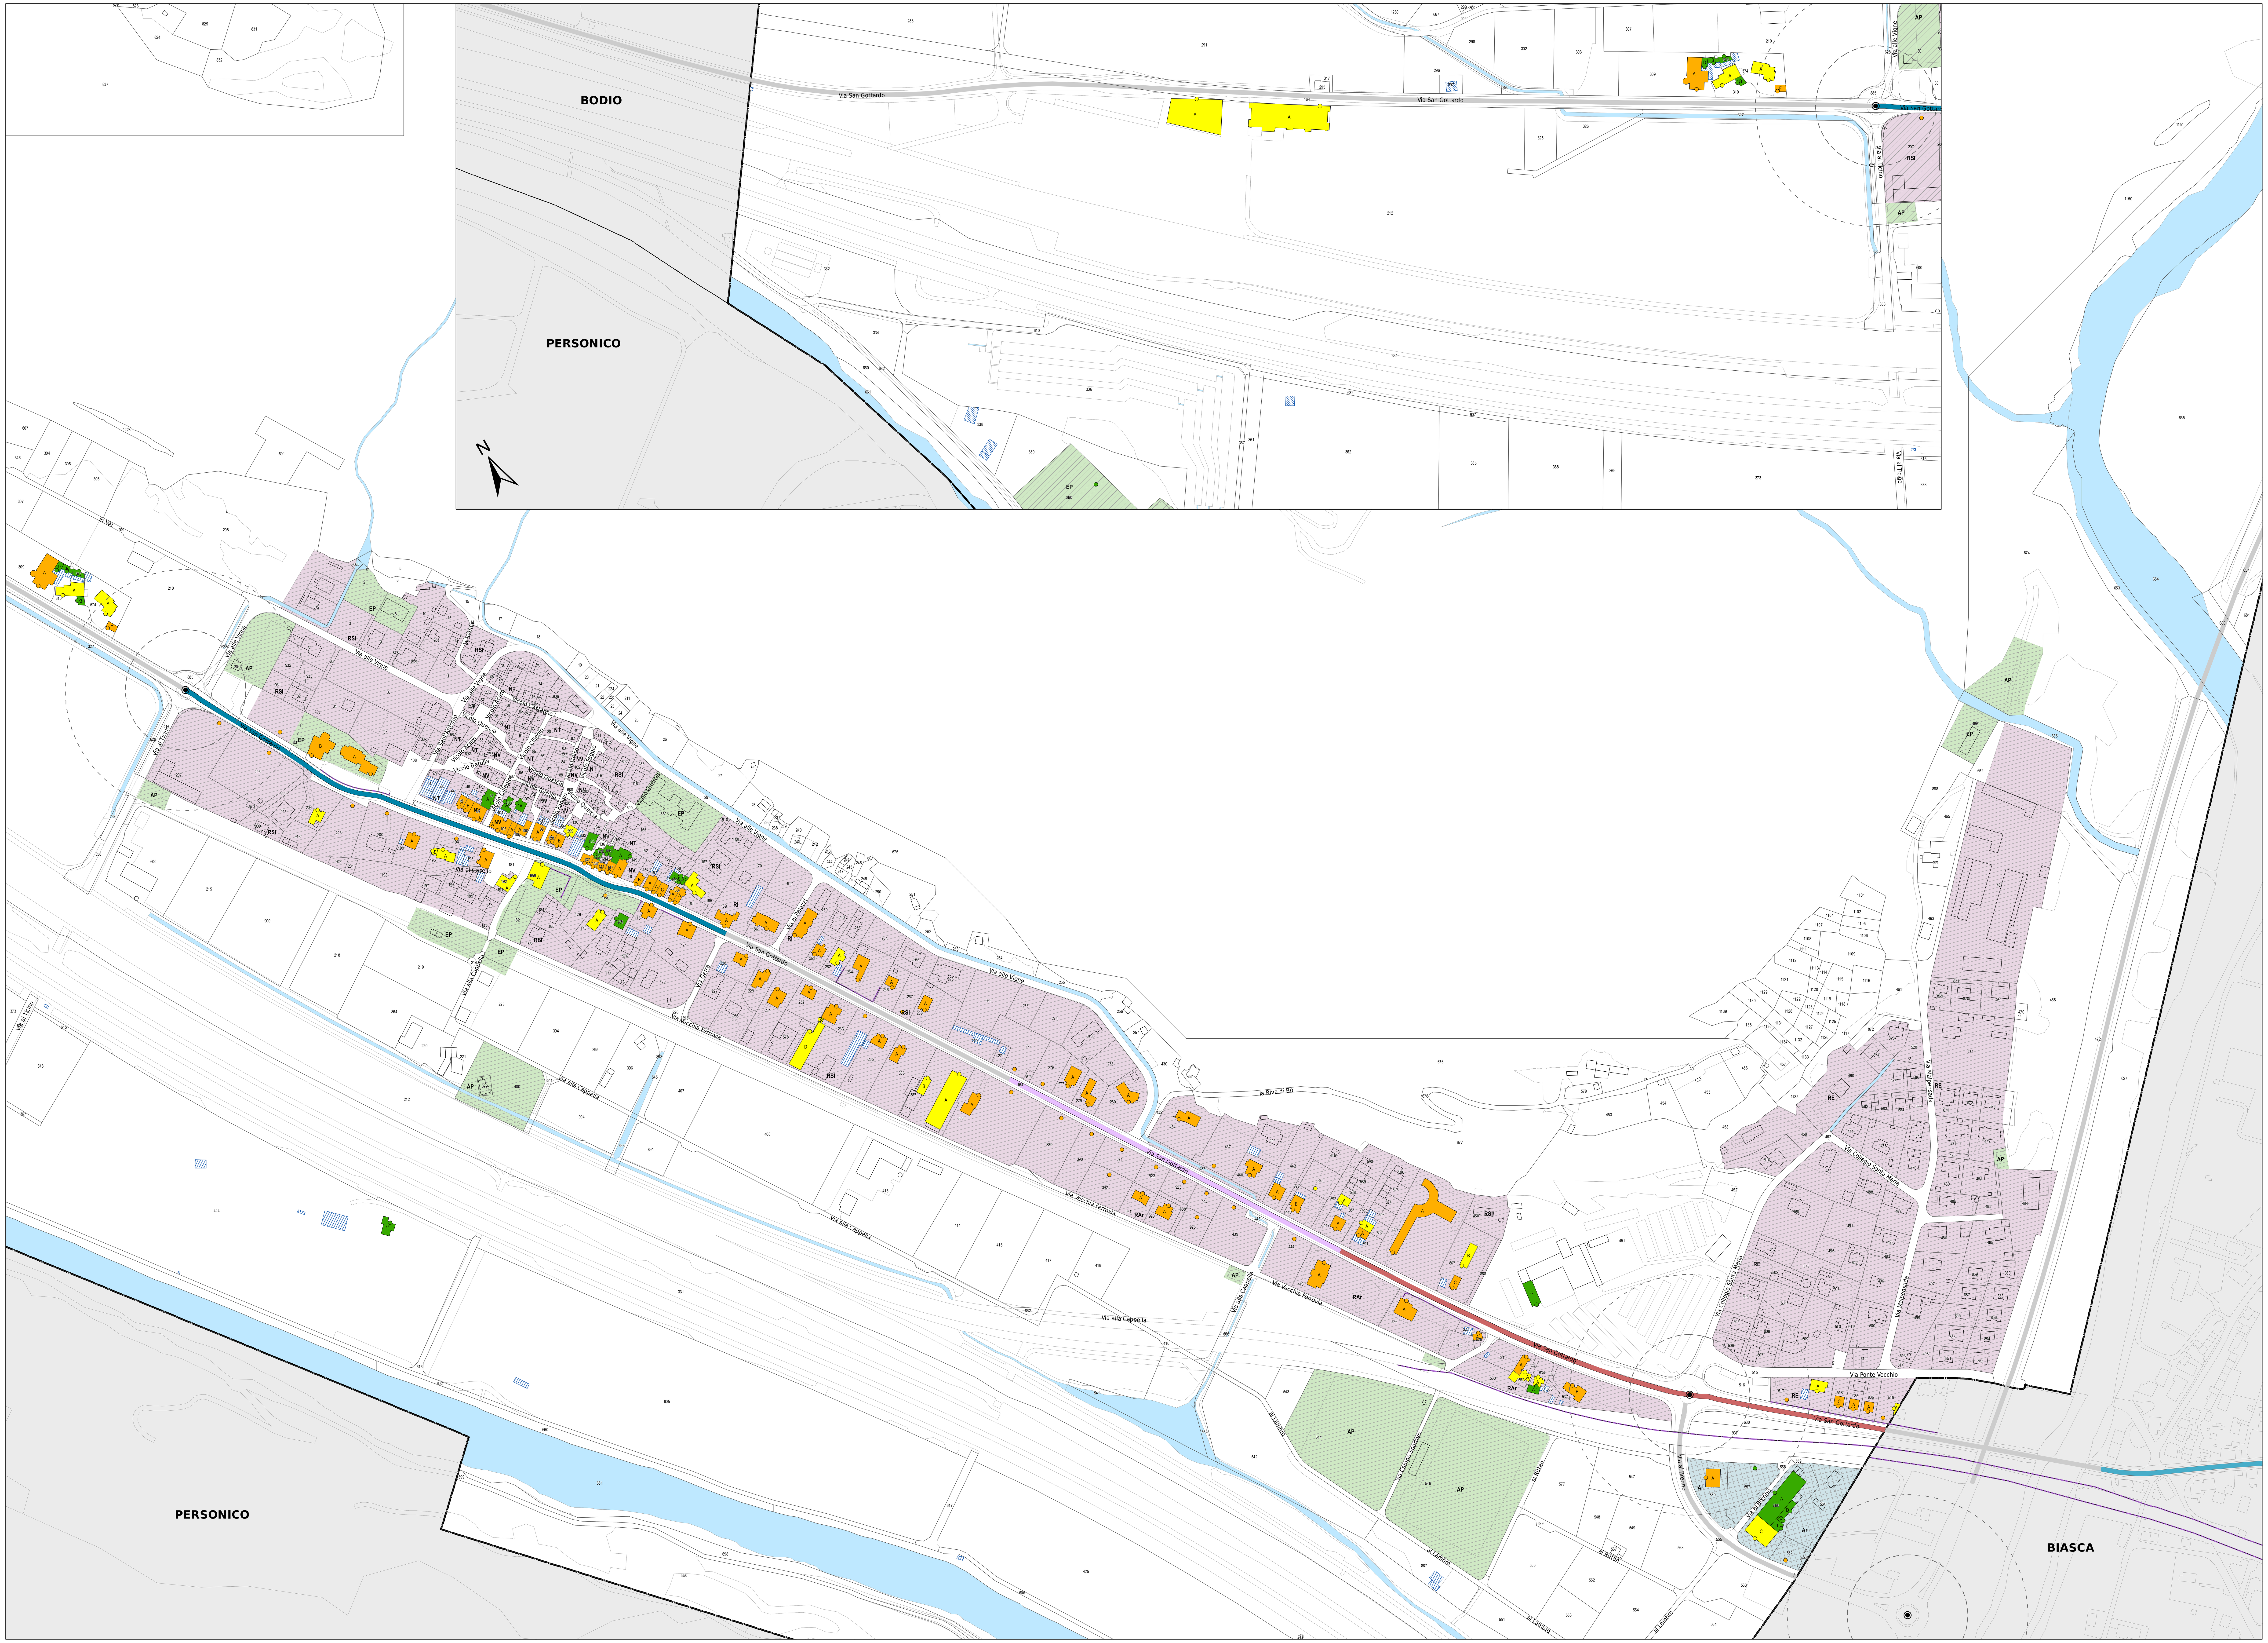
N