Repubblica e Cantone Ticino
Dipartimento del territorio

Divisione dell'ambiente
Sezione della protezione dell'aria dell'acqua e del suolo

RISANAMENTO FONICO RIVIERA E VALLI

FASE PRIORITARIA

Progetto di risanamento fonico
degli assi stradali cantonali del

COMUNE DI RIVIERA
Sezione di CRESCIANO

CARICO FONICO NOTTURNO
SITUAZIONE 2036
prima del risanamento

Piano 2.2

Data:	30 marzo 2018
Scala:	1:1500
Dim.:	1470 x 594 mm
Operatore:	UPR

UFFICIO DELLA PREVENZIONE DEI RUMORI
Via Franco Zorzi 13
6501 BELLINZONA
tel.: 091 / 814 29 51
fax: 091 / 814 29 79
e-mail: dt-upr@ti.ch

Legenda

Fonti di emissione

Impianti stradali considerati

Edifici e punti di calcolo

Carico fonico superiore ai valori limite d'immissione (> VLI < VA)

Carico fonico inferiore ai valori limite d'immissione (>= VP < = VLI)

Carico fonico inferiore ai valori di pianificazione (< VP)

Punto di immissione in campo libero

Edifici non sensibili (accessori)

Edifici non considerati (esterni al perimetro di calcolo)

Gradi di sensibilità

II

III

Zone del piano regolatore

ZONE RESIDENZIALI E MISTE
CEE, Zona speciale di conservazione degli edifici esistenti
NN, Zona di completazione del nucleo tradizionale
NT, Zona del nucleo tradizionale
RE, Zona residenziale estensiva
RE, Zona residenziale intensiva
RIC, Zona residenziale di interesse comunale
Rsl, Zona residenziale semi-intensiva

ZONE LAVORATIVE
CA, Zona commerciale-artigianale
IND, Zona industriale

ZONE PER SCOPI PUBBLICI
AP, Zona per le attrezzature pubbliche
EP, Zona per gli edifici pubblici

Altri elementi

Ostacoli esistenti (barriere antirumore, muri)
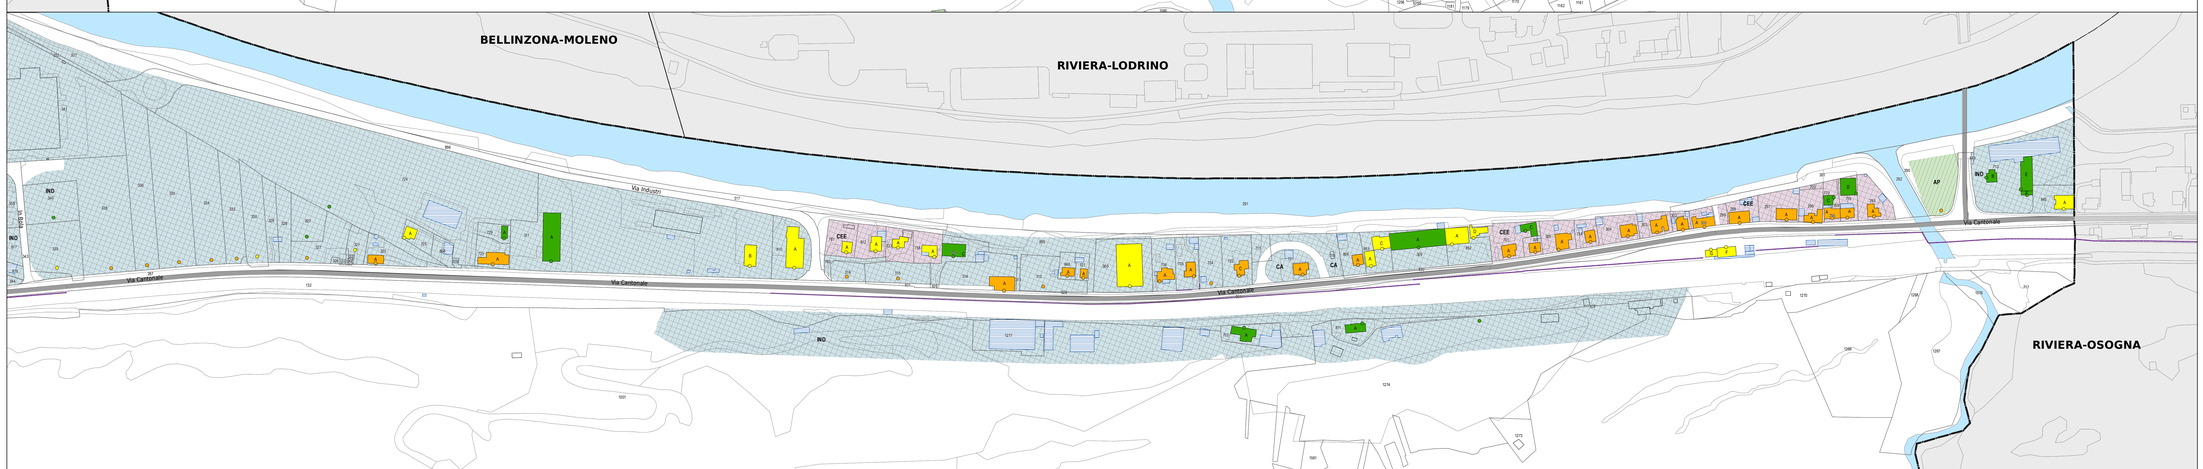
Confine comunale