

**RISANAMENTO FONICO  
 RIVIERA E VALLI  
 FASE PRIORITARIA**

Progetto di risanamento fonico  
degli assi stradali cantonali del



**COMUNE DI RIVIERA**  
 Sezione di CRESCIANO

**IMPIANTI RISANATI E  
 RELATIVE RICHIESTE  
 DI FACILITAZIONI**

Piano 3.0

Data:	30 marzo 2018
Scala:	1:1500
Dim.:	1470 x 594 mm
Operatore:	UPR

**UFFICIO DELLA PREVENZIONE  
 DEI RUMORI**  
 Via Franco Zorzi 13  
 6501 BELLINZONA  
 tel. 091 / 814 29 51  
 fax 091 / 814 29 79  
 e-mail: dt-upr@ti.ch

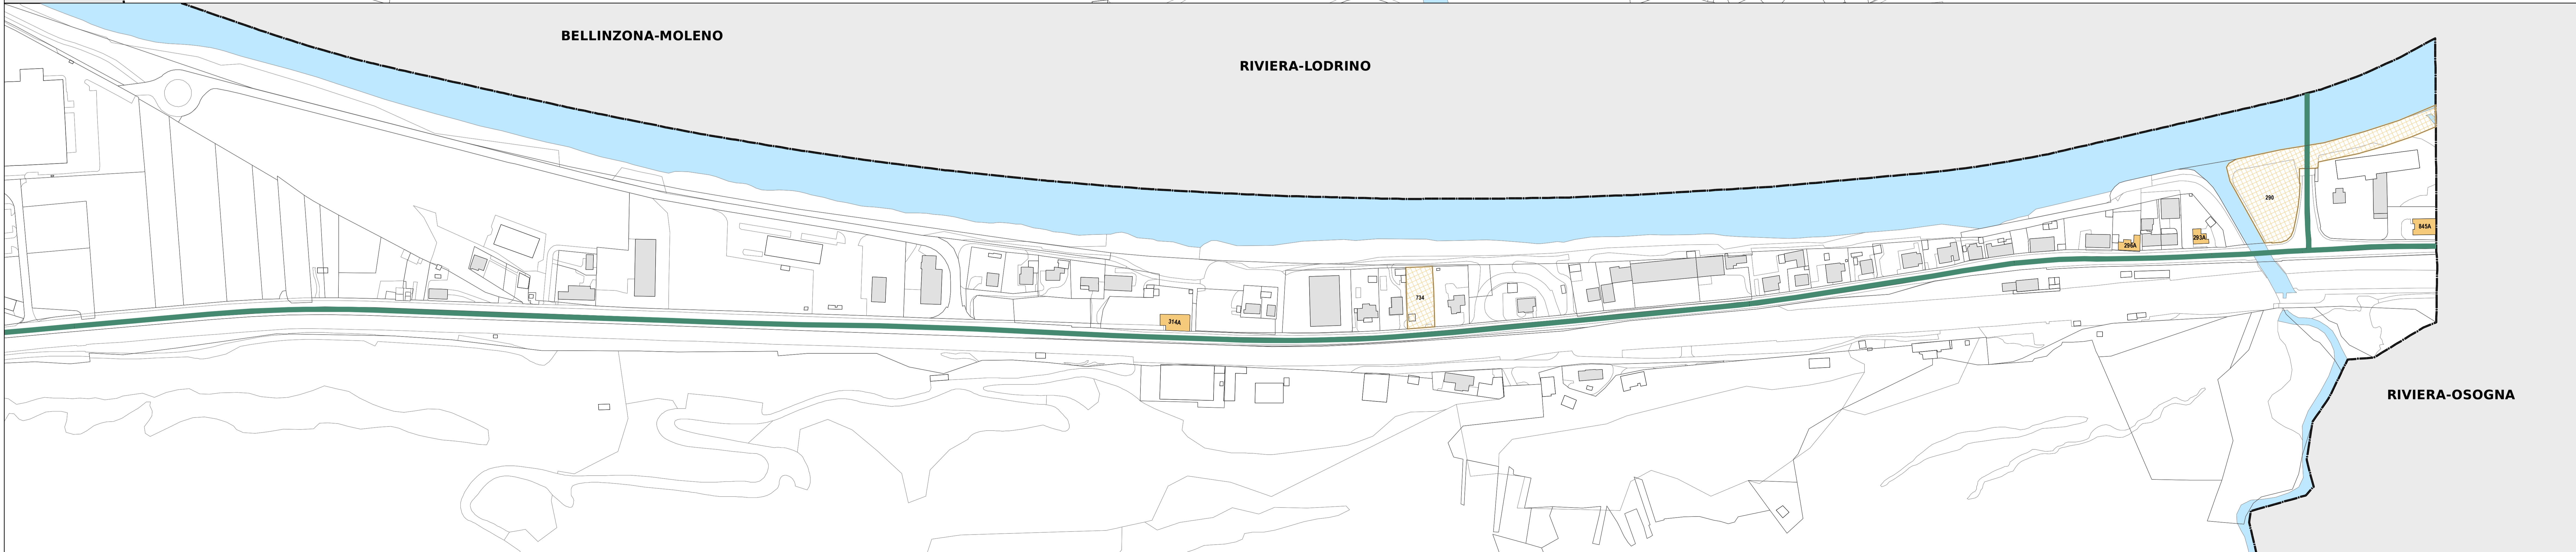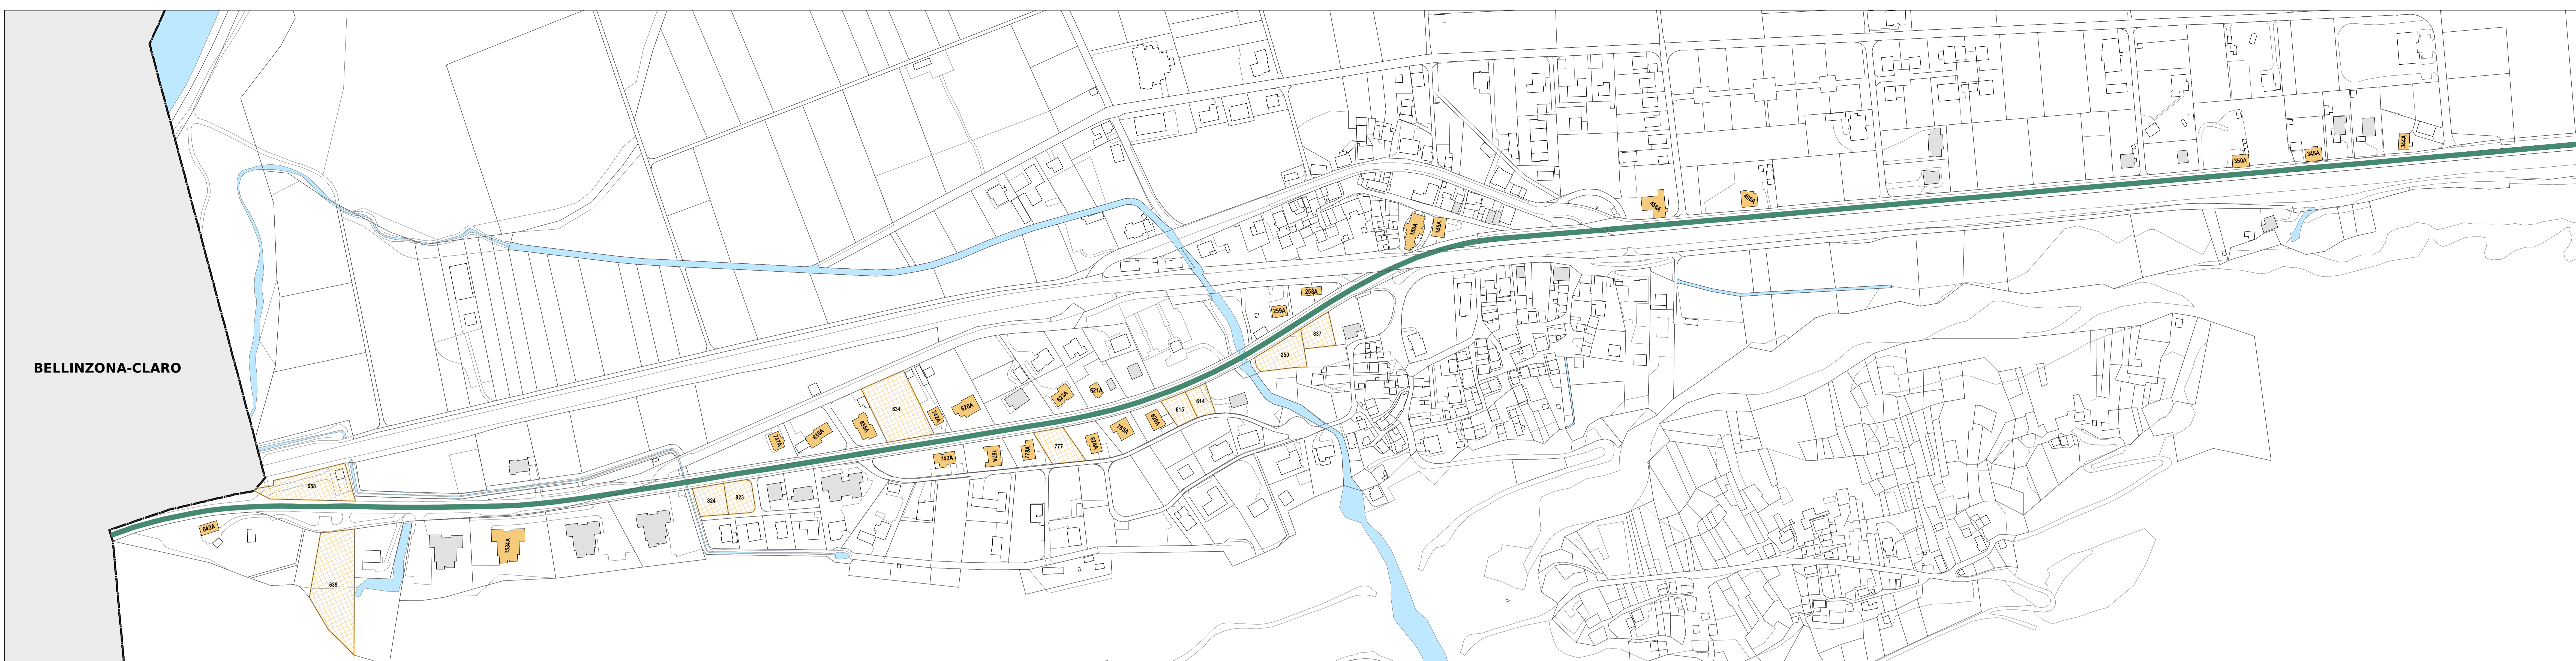

- Legenda**
- Fonti di emissione**
- Impianti stradali risanati
- Edifici e fondi per rapporto ai quali è richiesta la facilitazione**
- Edifici con carico fonico uguale o superiore ai valori d'allarme **(a)**
  - Parcelle parzialmente o non edificate con carico fonico uguale o superiore ai valori d'allarme
  - Edifici con carico fonico superiore ai valori limite d'immissione
  - Parcelle parzialmente o non edificate con carico fonico superiore ai valori limite d'immissione
- Altri edifici**
- Edifici con carico fonico inferiore ai valori limite d'immissione
  - Edifici non sensibili o esterni al perimetro di calcolo

**(a)** Edifici i cui proprietari potrebbero essere obbligati a procedere con la sostituzione delle finestre qualora fossero ottemperati i disposti degli artt. 20 LPAmb e 15 cpv.3 OIF

